


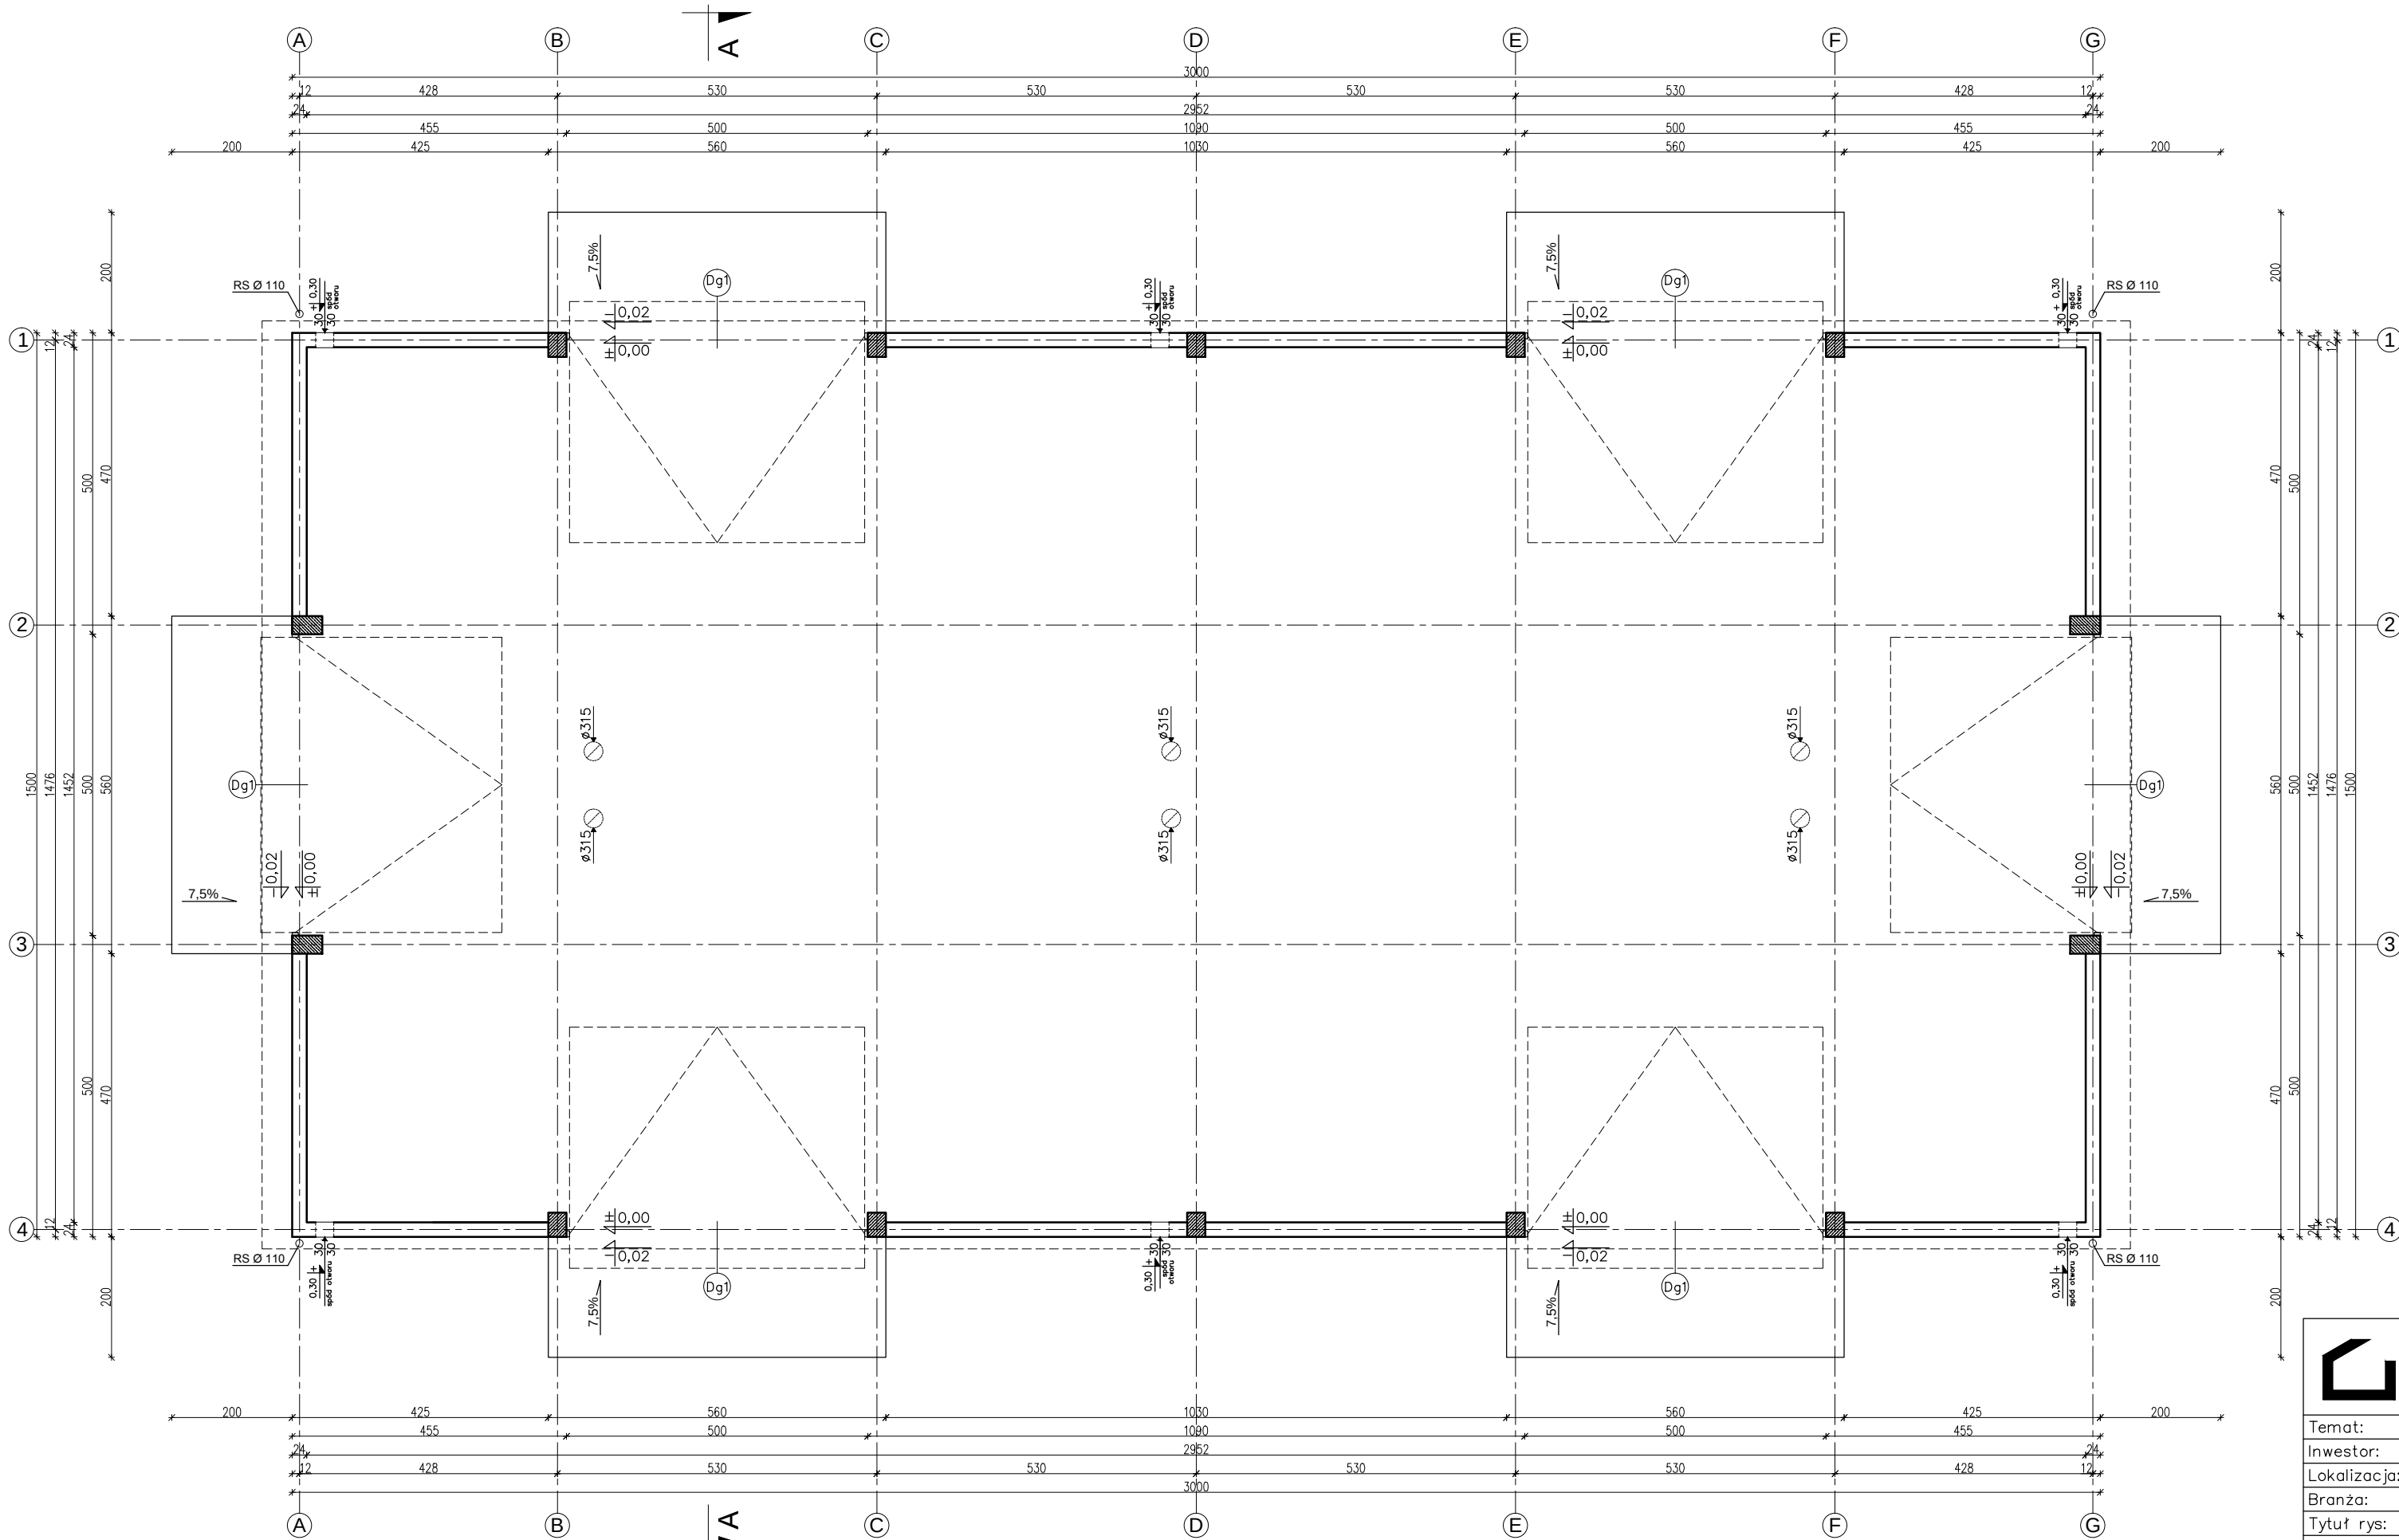

26-200 Końskie

ul. Kazanowska 18

tel. 41 372 88 36

www.nowydom-projekty.pl

|              |                                                |                                    |       |
|--------------|------------------------------------------------|------------------------------------|-------|
| Temat:       |                                                | BUDYNEK GARAŻOWO-MAGAZYNOWY GMC05c |       |
| Inwestor:    |                                                |                                    |       |
| Lokalizacja: |                                                |                                    |       |
| Branża:      | A R C H I T E K T U R A                        | Stadium:                           | P B   |
| Tytuł rys:   |                                                | RZUT PARTERU                       |       |
| Projektował: | inż. Stanisław Grudzień<br>upr. bud. 228/KL/72 | nr rys:                            | A - 6 |
| Opracował:   | mgr inż. Wojciech Sikora                       | Skala:                             | 1:100 |
| Adaptacja:   |                                                | Podpis:                            | Data: |