


PRZEKRÓJ A-A

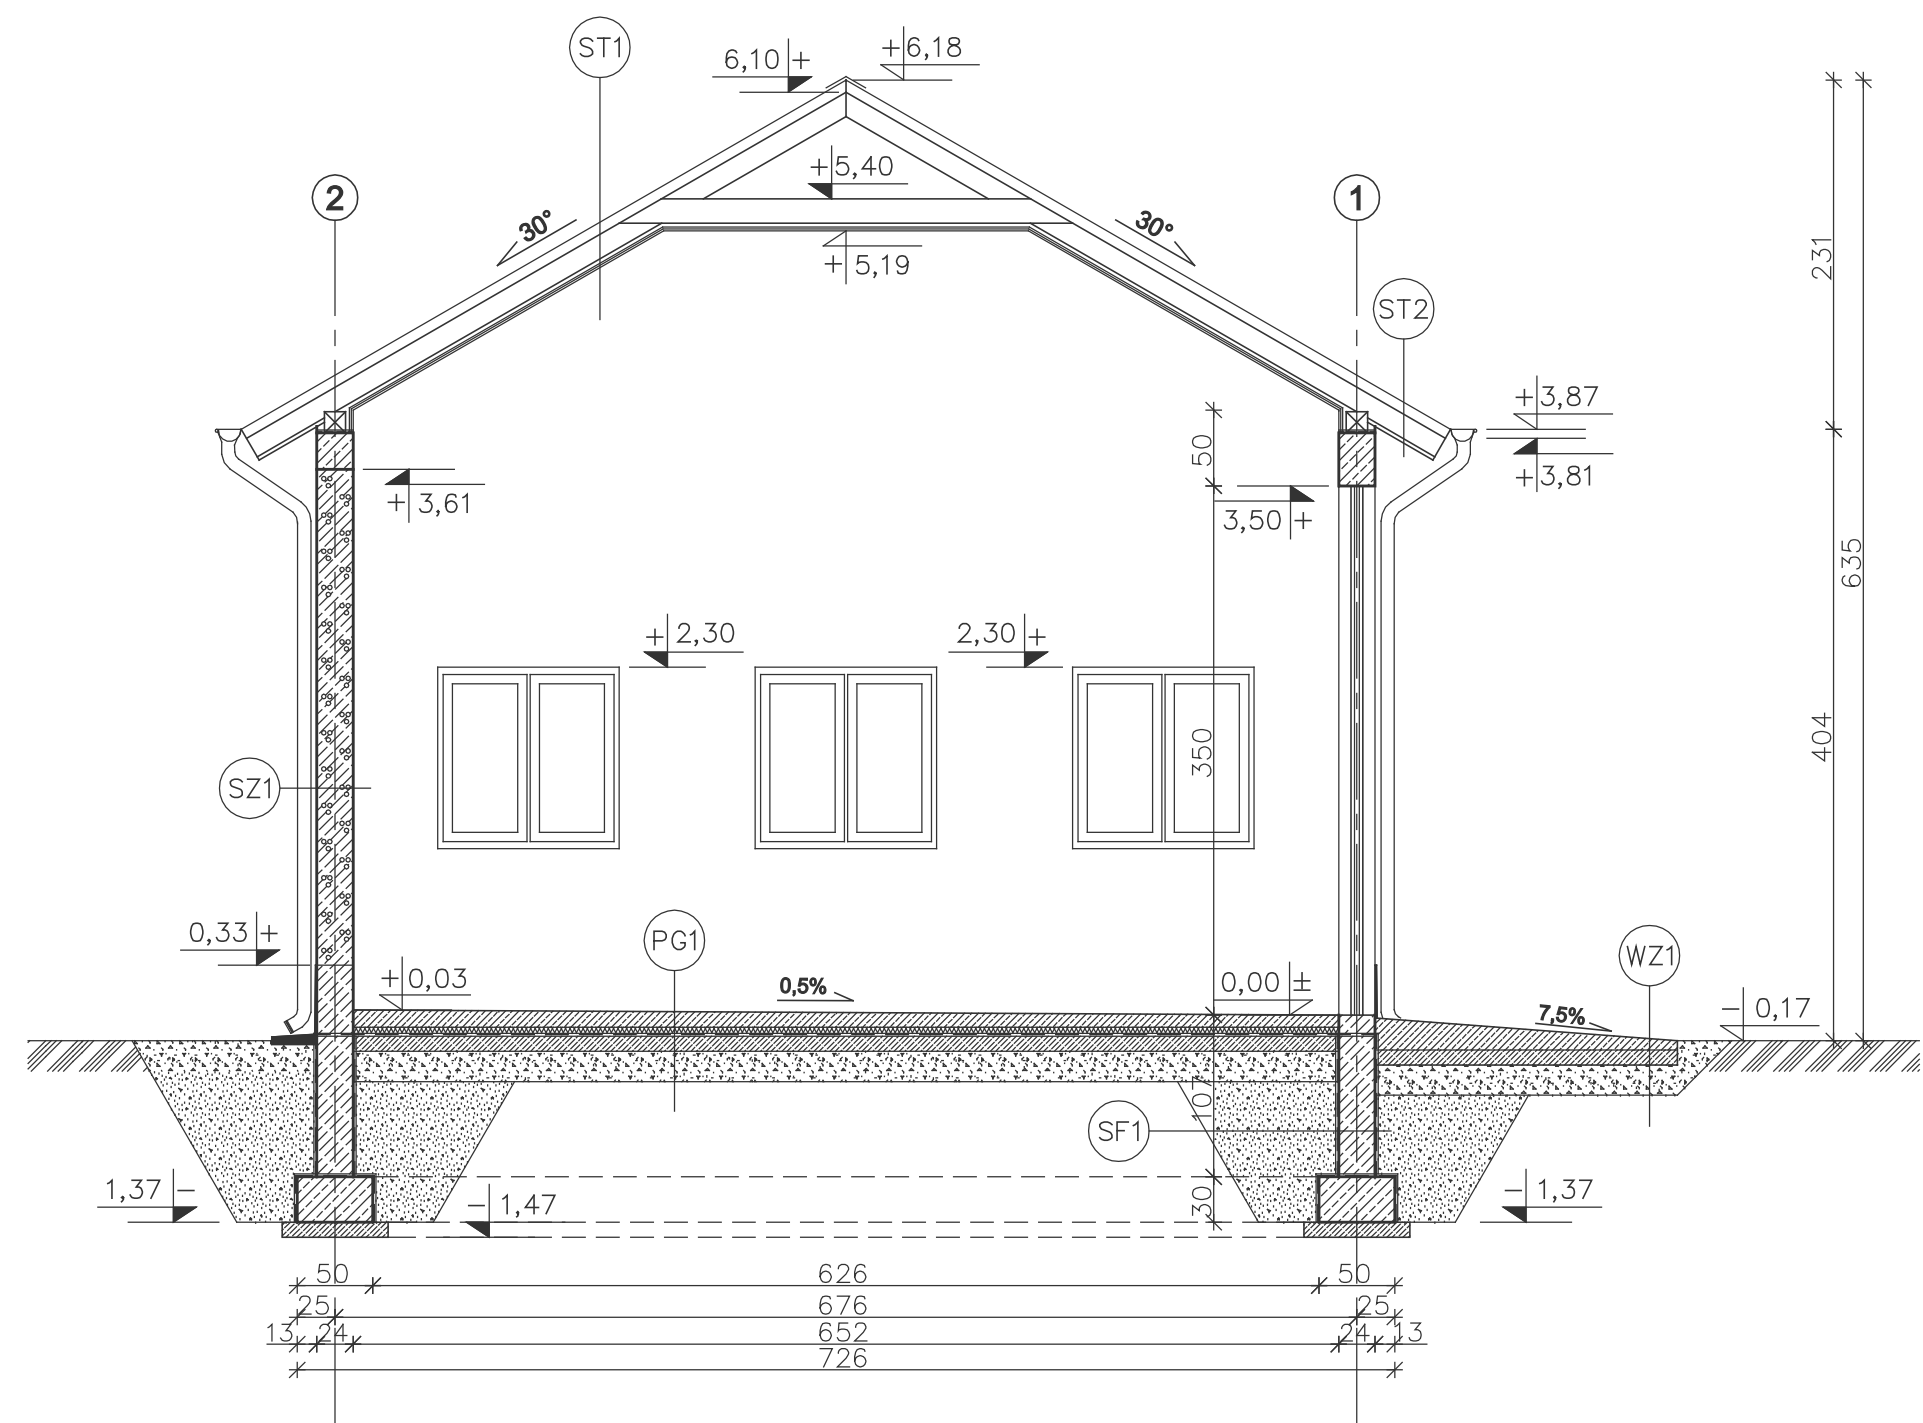

- ST1 STROPODACH
- BLACHODACHÓWKA
 - ŁATY 5x4 cm
 - KONTRŁATY 2,5x5 cm
 - WIATROIZOLACJA – FOLIA PCV
 - KROKIEW 7x16cm
 - PAROIZOLACJA – FOLIA PCV
 - PLYTY GKF 2x1,25 cm
- ST2 STROPODACH (OKAP)
- BLACHODACHÓWKA
 - ŁATY 5x4 cm
 - KONTRŁATY 2,5x5 cm
 - WIATROIZOLACJA – FOLIA PCV
 - KROKIEW 7x14cm
 - PODBITKA Z DESEK 2,5 cm
- SZ1 ŚCIANA ZEWNĘTRZNA
- TYNK CEMENTOWO–WAPIENNY 1,5cm
 - BŁOCZEK GAZOBETONOWY "600" 24cm
 - TYNK STRUKTURALNY
- SF1 ŚCIANA FUNDAMENTOWA
- "DYSPERBIT" MASA ASFALTOWO–
 - KAUCZUKOWA (3x) po obu stronach
 - BŁOCZKI BETONOWE 24cm

- PG1 PODŁOGA NA GRUNCIE
- POSADZKA EPOKSYDOWA
 - CIENKOWARSTWOWA ~0,3mm
 - WYLEWKA CEMENTOWA 11cm–8cm
 - (ZE SPADKIEM 0,5%) ZBROJONA
 - SIATKA Z PRĘTÓW Ø4 CO 10 cm
 - FOLIA PE
 - STYROPIAN EKSTRUDOWANY 5cm
 - 2xPAPA NA LEPIKU
 - BETON B15 10cm
 - PODSYPKA ŻWIROWO–PIASKOWA 20 cm

- WZ1 PODJAZD
- WYLEWKA CEMENTOWA 21cm–6cm
 - (ZE SPADKIEM 7,5%) ZBROJONA
 - SIATKA Z PRĘTÓW Ø4mm co 10 cm
 - BETON B15 10 cm
 - MEMBRANA KUBEŁKOWA (KUBEŁKAMI DO DOŁU) LUB FOLIA PE
 - ŻWIR PŁUKANY O UZIARNIENIU 8–16 mm 20–30 cm
 - GRUNT RODZIMY PO ZDJĘCIU HUMUSU

nowy dom

projekty budowlane

26-200 Końskie

ul. Kazanowska 18

Temat:	BUDYNEK GARAŻOWO-MAGAZYNOWY GMC 07		
Inwestor:			
Lokalizacja:			
Branża:	A R C H I T E K T U R A	Stadium:	P B
Tytuł rys:	PRZEKRÓJ A - A		Data: 03-2008
Projektował:	inż. Ryszard Fabrowski upr. bud. 27/66	nr rys:	A - 4
Opracował:	mgr inż. Artur Dorobczyński	Skala:	1:50
Adaptacja:		Podpis:	Data: