


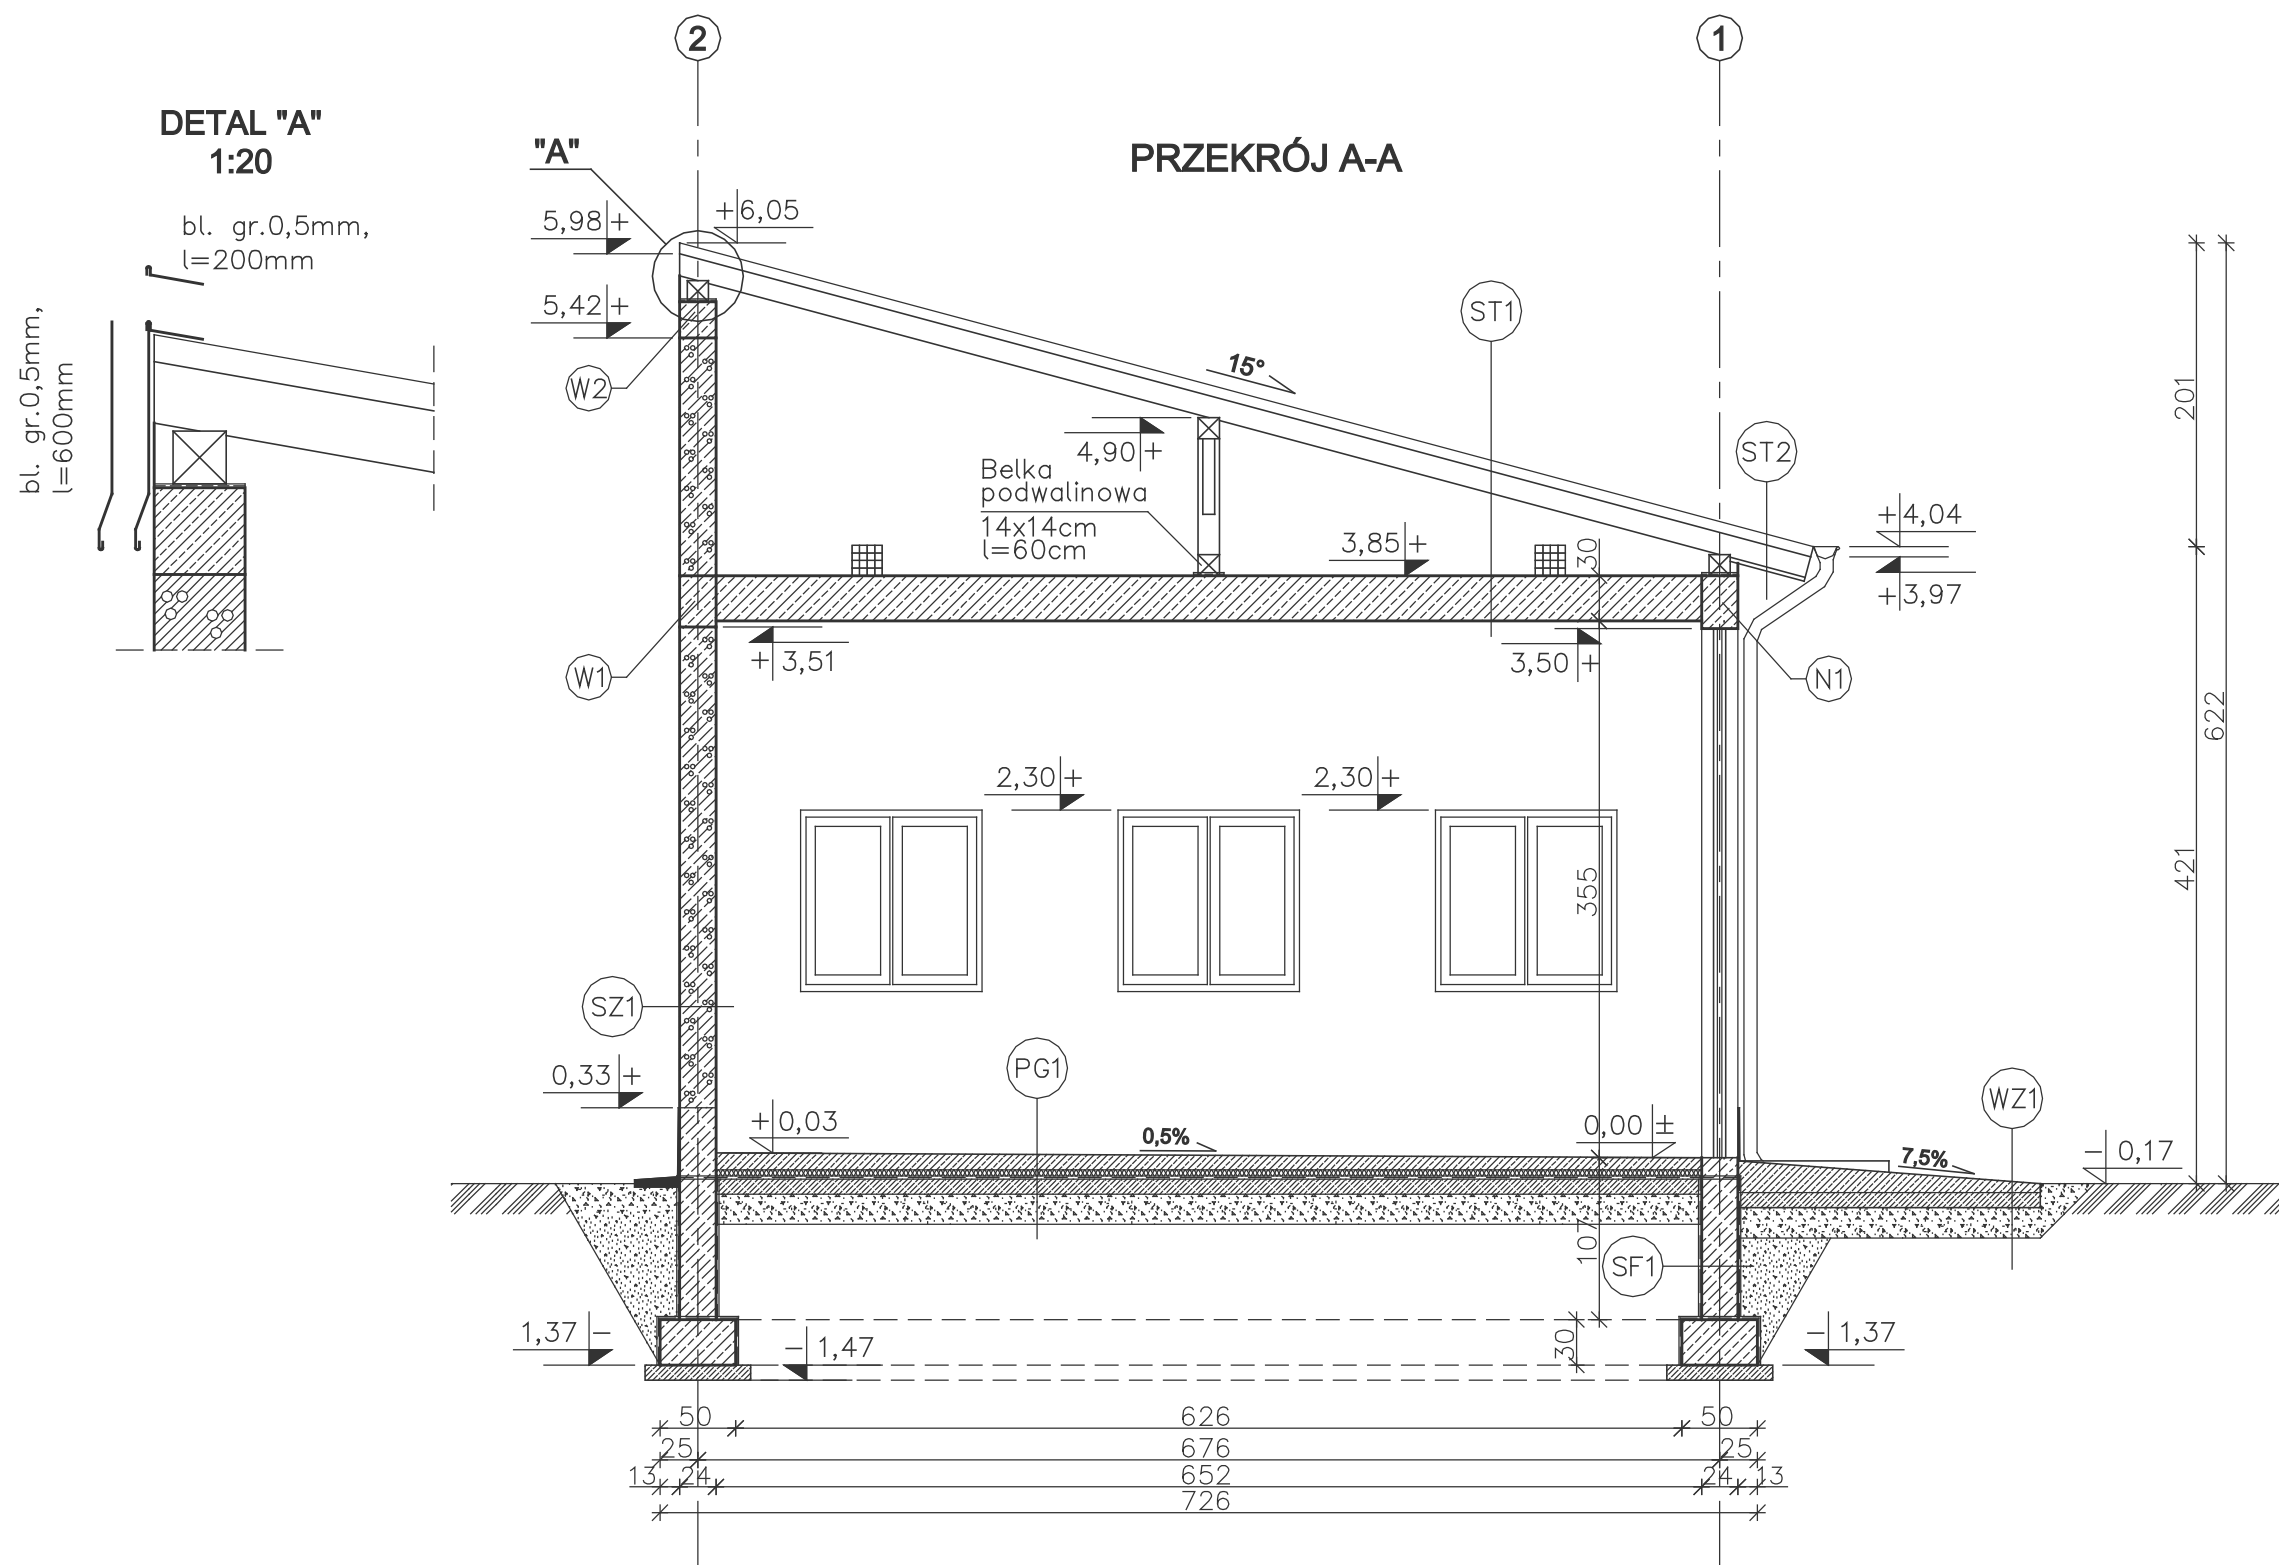

ST1 STROPODACH

- BLACHODACHÓWKA
- ŁATY 5x4 cm
- KONTRŁATY 2,5x5 cm
- WIATROIZOLACJA – FOLIA PCV
- KROKIEW 7x14cm
- PAROIZOLACJA – FOLIA PCV
- PUSTKA POWIETRZNA
- STROP TERIVA 4.0/2 30cm
- TYNK CEMENTOWO–WAPIENNY 1,5 cm

ST2 STROPODACH (OKAP)

- BLACHODACHÓWKA
- ŁATY 5x4 cm
- KONTRŁATY 2,5x5 cm
- WIATROIZOLACJA – FOLIA PCV
- KROKIEW 7x14cm
- PODBITKA Z DESEK 2,5 cm

SZ1 ŚCIANA ZEWNĘTRZNA

- TYNK CEMENTOWO–WAPIENNY 1,5cm
- BŁOCZEK GAZOBETONOWY "600" 24cm
- TYNK STRUKTURALNY

SF1 ŚCIANA FUNDAMENTOWA

- "DYSERBIT" MASA ASFALTOWO–
- KAUCZUKOWA (3x) po obu stronach
- BŁOCZKI BETONOWE 24cm
- TYNK STRUKTURALNY

PG1 PODŁOGA NA GRUNCIE

- POSADZKA EPOKSYDOWA
- CIENKOWARSTWOWA ~0,3mm
- WYLEWKA CEMENTOWA 11cm–8cm
- (ZE SPADKIEM 0,5%) ZBROJONA
- SIATKĄ Z PRĘTÓW Ø4 CO 10 cm
- FOLIA PE
- STYROPIAN EKSTRUDOWANY 5cm
- 2xPAPA NA LEPIKU
- BETON B15 10cm
- PODSYPKA ŻWIROWO–PIASKOWA 20 cm

WZ1 PODJAZD

- WYLEWKA CEMENTOWA 21cm–6cm
- (ZE SPADKIEM 7,5%) ZBROJONA
- SIATKĄ Z PRĘTÓW Ø4mm co 10 cm
- BETON B15 10 cm
- MEMBRANA KUBEŁKOWA (KUBEŁKAMI
- DO DOŁU) LUB FOLIA PE
- ŻWIR PŁUKANY O UZIARNIENIU
- 8–16 mm 20–30 cm
- GRUNT RODZIMY PO ZDJĘCIU HUMUSU

		nowy dom		26-200 Końskie			
		projekty budowlane		ul. Kazanowska 18			
Temat:				BUDYNEK GARAŻOWO-MAGAZYNOWY GMC 07a			
Inwestor:							
Lokalizacja:							
Branża:				ARCHITEKTURA		Stadium: P	
Tytuł rys:				PRZĘKRÓJ A - A		Data: 02-200	
Projektował:				inż. Ryszard Fabrowski upr. bud. 27/66		nr rys: A - 4	
Opracował:				mgr inż. Artur Dorobczyński		Skala: 1:5	
Adaptacja:						Podpis: Data:	