


PRZEKRÓJ A-A

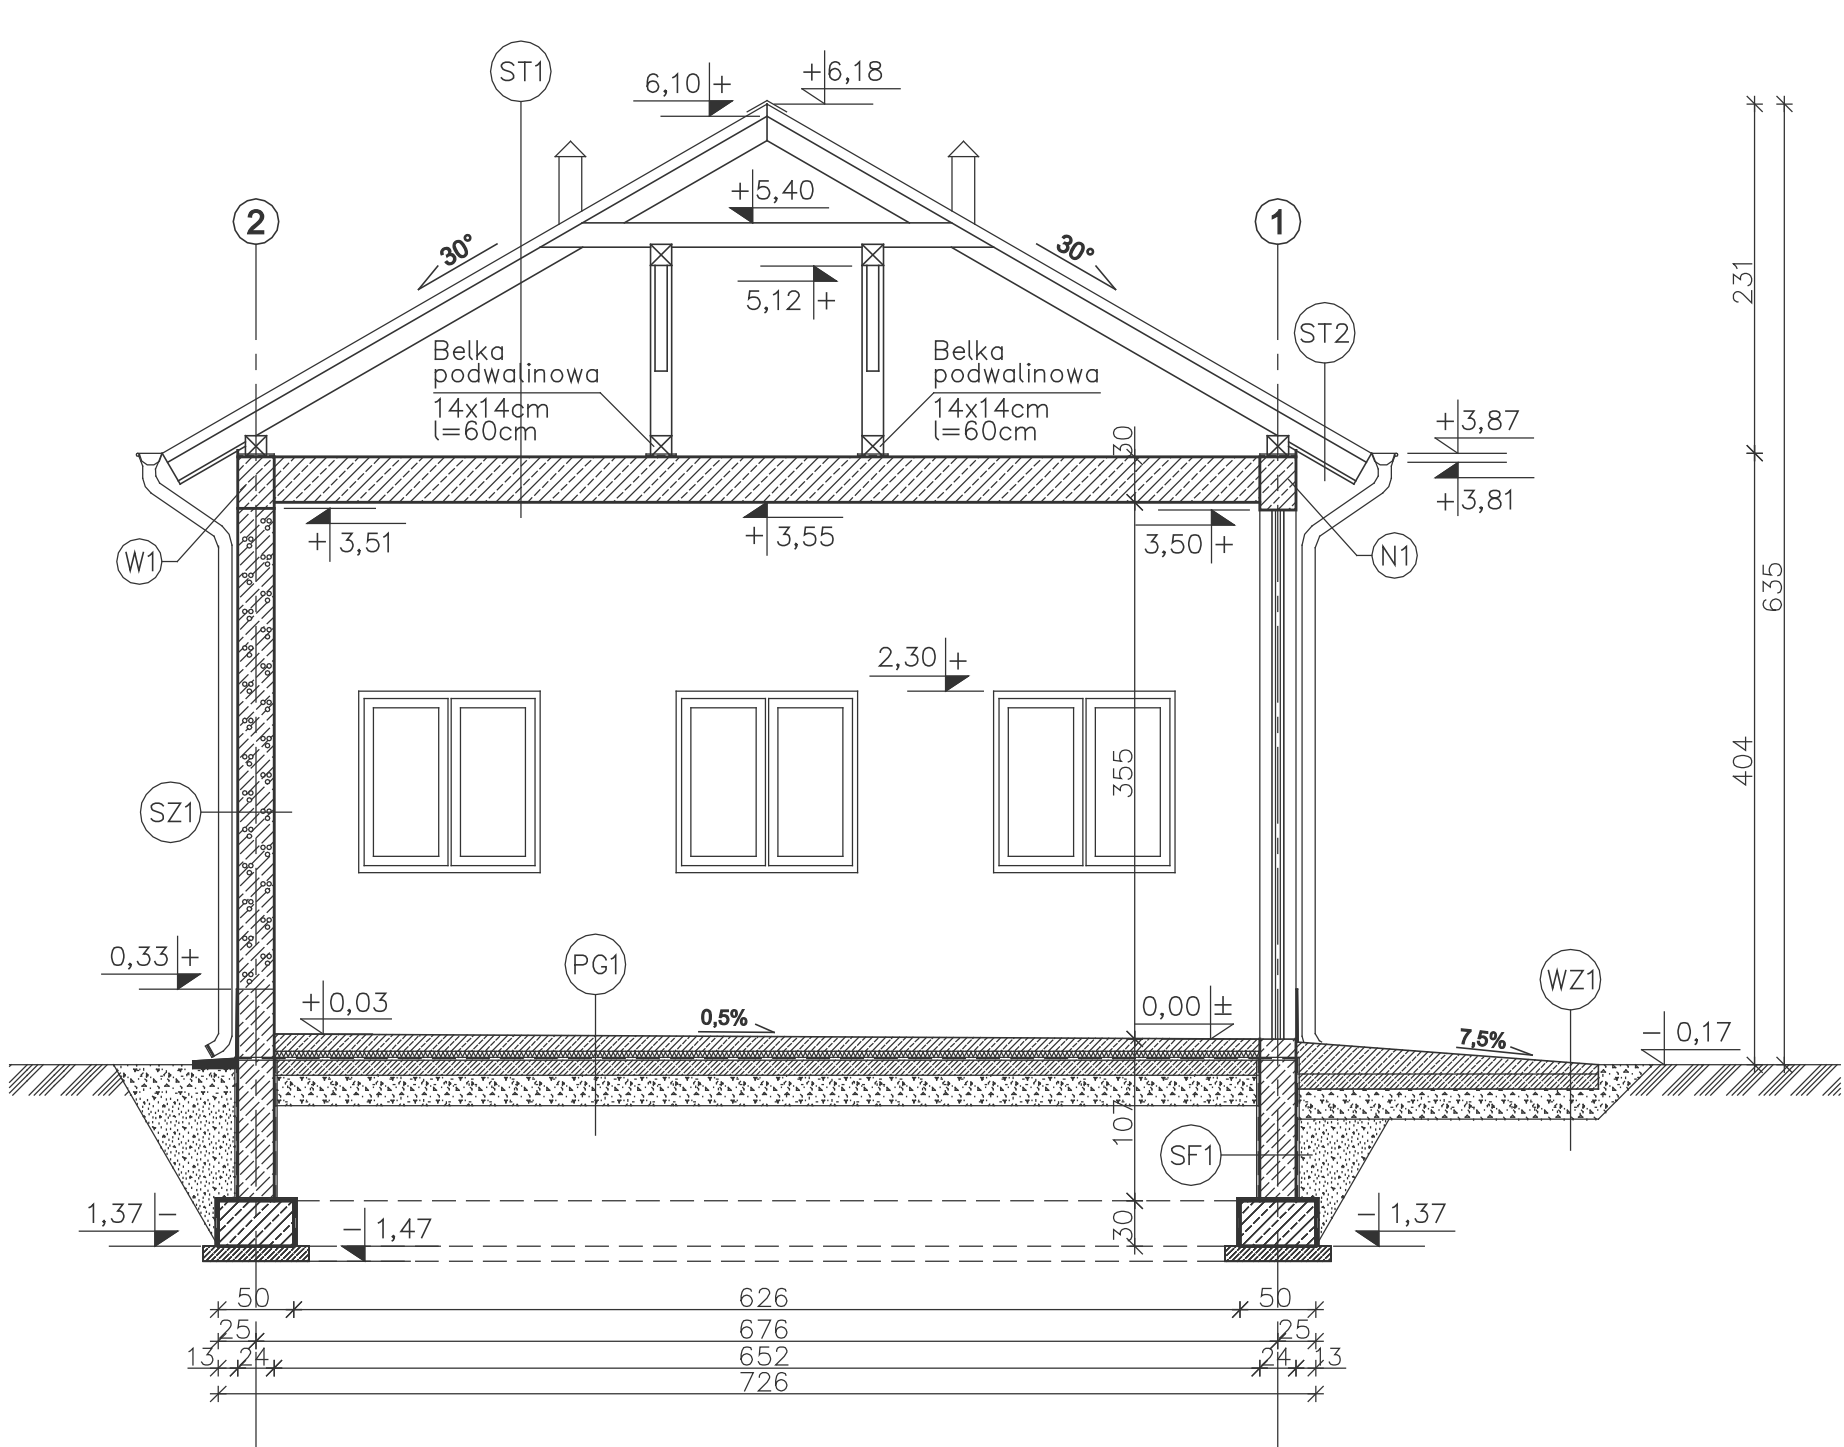

- ST1 STROPODACH
- BLACHODACHÓWKA
 - ŁATY 5x4 cm
 - KONTRŁATY 2,5x5 cm
 - WIATROIZOLACJA – FOLIA PCV
 - KROKIEW 7x16cm
 - PUSTKA POWIETRZNA
 - STROP TERIVA 4.0/2 30cm
 - TYNK CEMENTOWO-WAPIENNY 1,5 cm

- ST2 STROPODACH (OKAP)
- BLACHODACHÓWKA
 - ŁATY 5x4 cm
 - KONTRŁATY 2,5x5 cm
 - WIATROIZOLACJA – FOLIA PCV
 - KROKIEW 7x14cm
 - PODBITKA Z DESEK 2,5 cm

- SZ1 ŚCIANA ZEWNĘTRZNA
- TYNK CEMENTOWO-WAPIENNY 1,5cm
 - BŁOCZEK GAZOBETONOWY "600" 24cm
 - TYNK STRUKTURALNY

- SF1 ŚCIANA FUNDAMENTOWA
- "DYSPERBIT" MASA ASFALTOWO-KAUCZUKOWA (3x) po obu stronach
 - BŁOCZKI BETONOWE 24cm
 - TYNK STRUKTURALNY

- PG1 PODŁOGA NA GRUNCIE
- POSADZKA EPOKSYDOWA
 - CIENKOWARSTWOWA ~0,3mm
 - WYLEWKA CEMENTOWA 11cm–8cm (ZE SPADKIEM 0,5%) ZBROJONA
 - SIATKA Z PRĘTÓW Ø4 CO 10 cm
 - FOLIA PE
 - STYROPIAN EKSTRUDOWANY 5cm
 - 2xPAPA NA LEPIKU
 - BETON B15 10cm
 - PODSYPKA ŻWIROWO-PIASKOWA 20 cm

- WZ1 PODJAZD
- WYLEWKA CEMENTOWA 21cm–6cm (ZE SPADKIEM 7,5%) ZBROJONA
 - SIATKA Z PRĘTÓW Ø4mm co 10 cm
 - BETON B15 10 cm
 - MEMBRANA KUBEŁKOWA (KUBEŁKAMI DO DOŁU) LUB FOLIA PE
 - ŻWIR PŁUKANY O UZIARNIENIU 8–16 mm 20–30 cm
 - GRUNT RODZIMY PO ZDJĘCIU HUMUSU

		nowy dom projekty budowlane		26-200 Końskie ul. Kazanowska 18	
Temat:		BUDYNEK GARAŻOWO-MAGAZYNOWY GMC 07b			
Inwestor:					
Lokalizacja:					
Branża:		ARCHITEKTURA		Stadium: P B	
Tytuł rys:		PRZEKRÓJ A - A		Data: 02-2008	
Projektował:		inż. Ryszard Fabrowski upr. bud. 27/66		nr rys: A - 5	
Opracował:		mgr inż. Artur Dorobczyński		Skala: 1:50	
Adaptacja:				Podpis: Data:	