


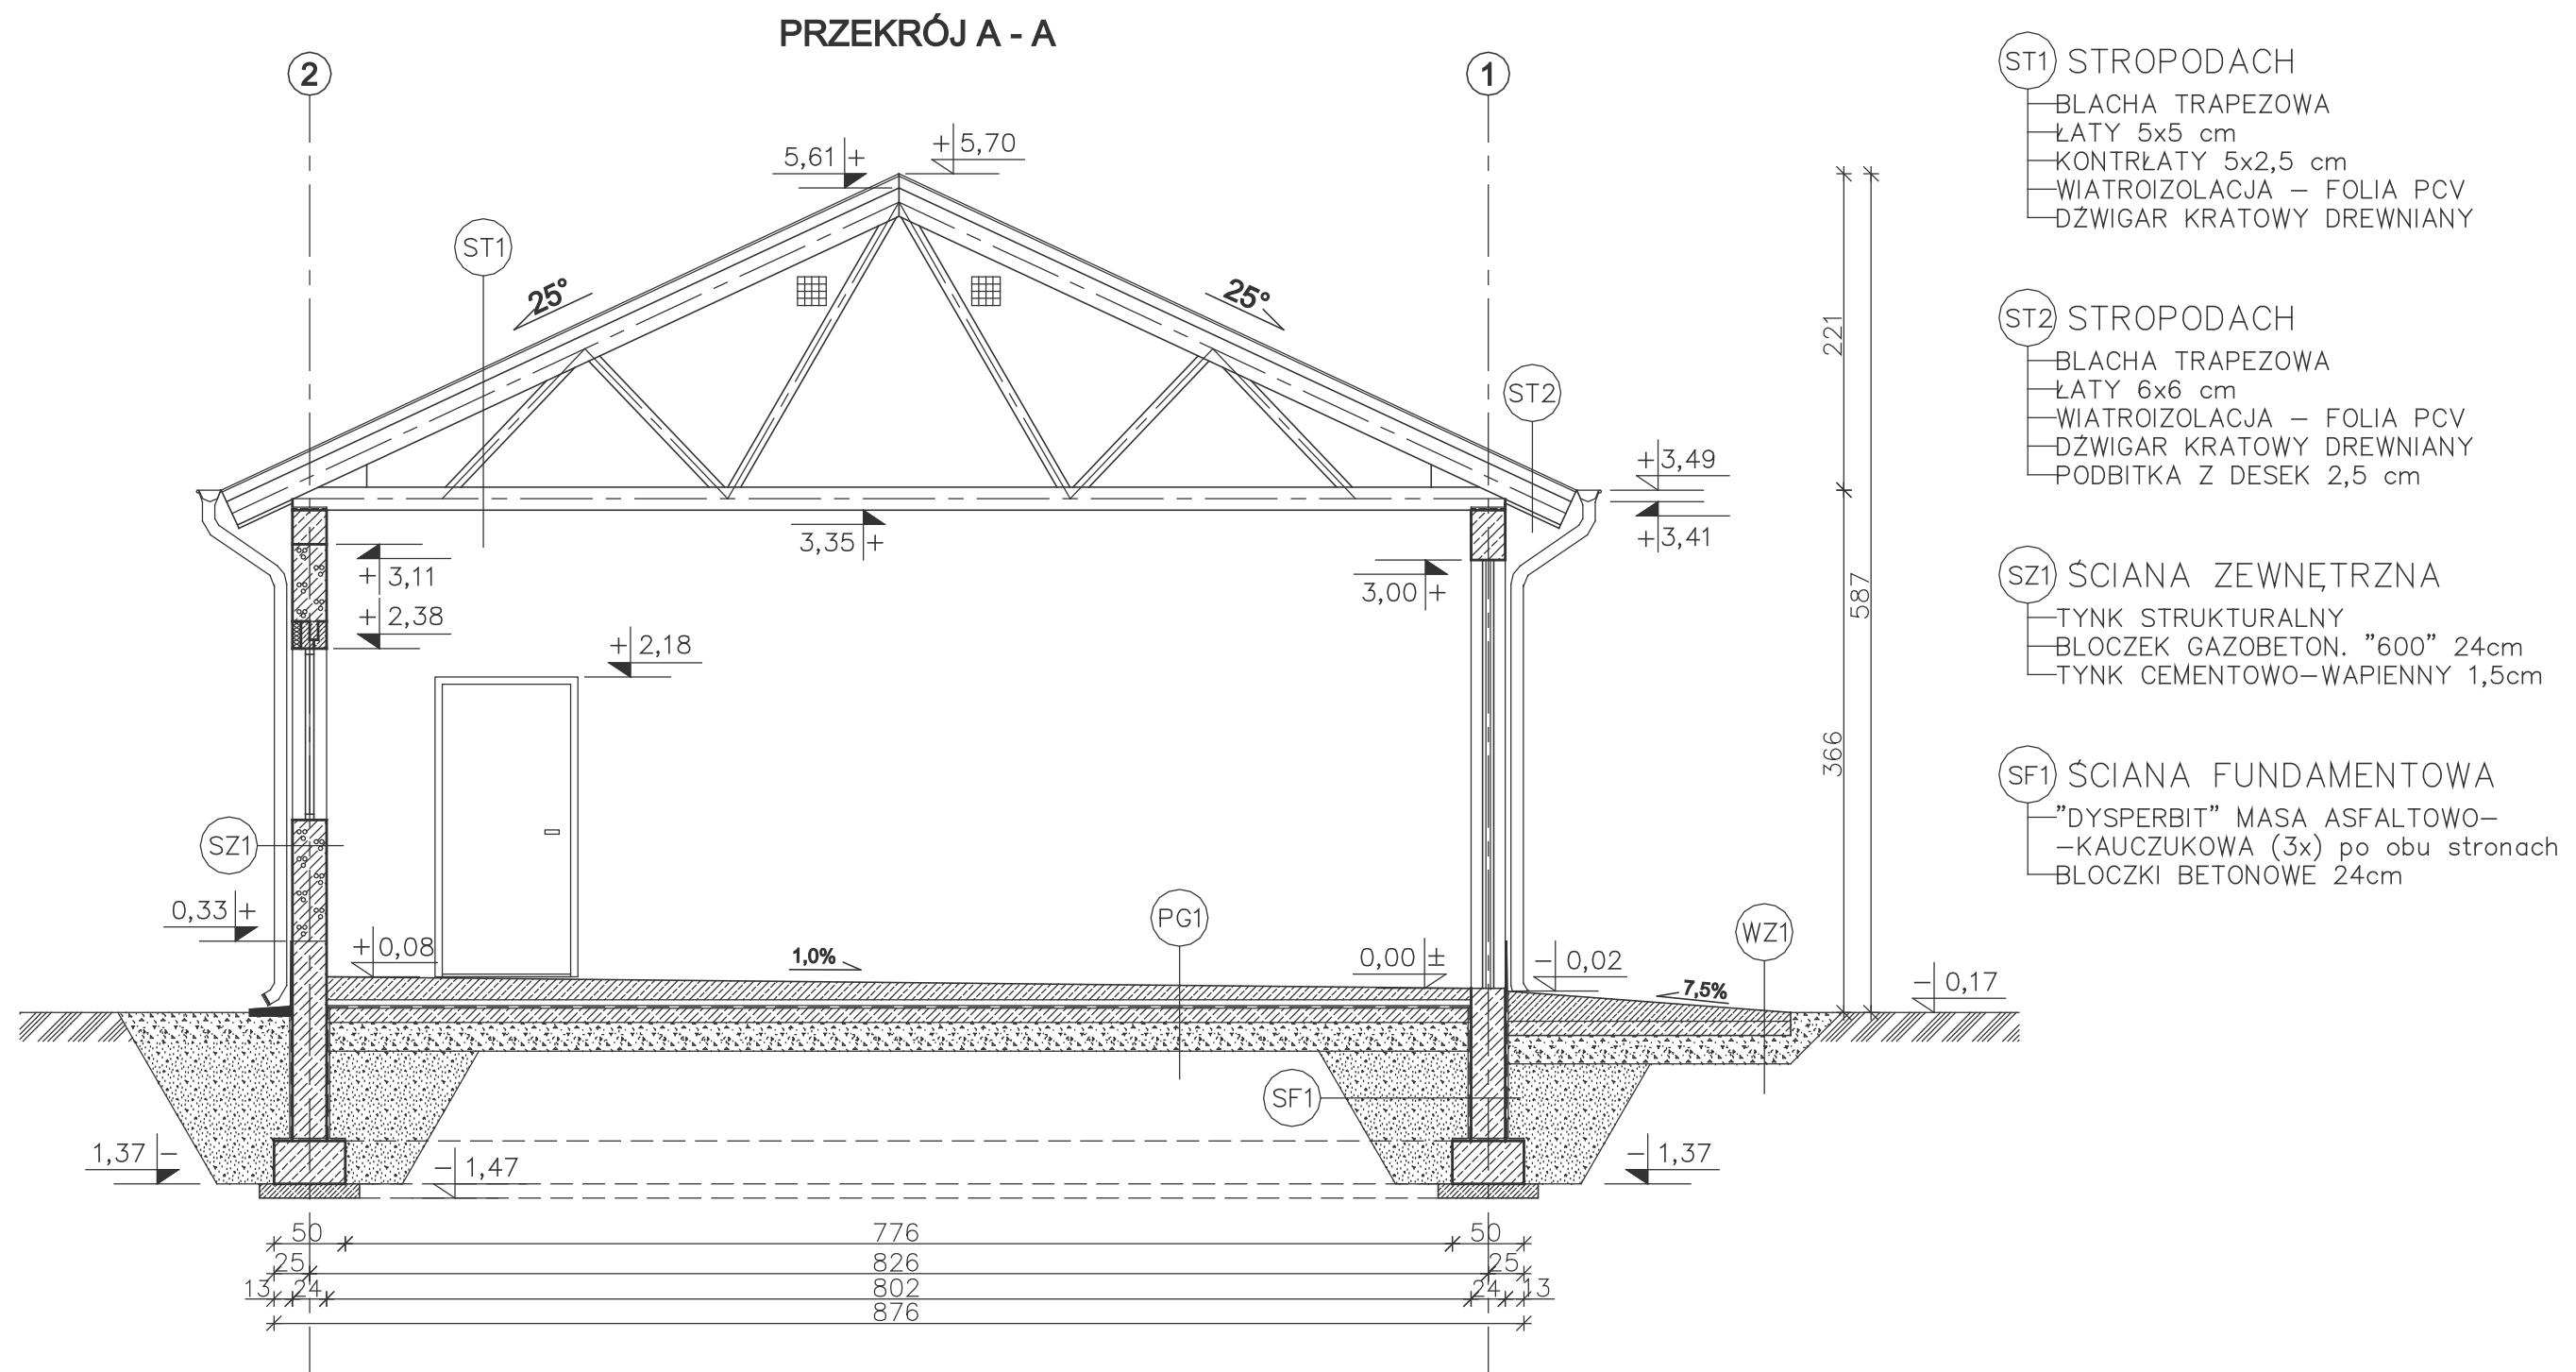

		nowy dom projekty budowlane		26-200 Końskie ul. Kazanowska 18	
Temat:		BUDYNEK GARAŻOWO-MAGAZYNOWY GMC 04d			
Inwestor:					
Lokalizacja:					
Branża:		A R C H I T E K T U R A		Stadium: P B	
Tytuł rys:		PRZEKRÓJ A - A		Data: 06-2008	
Projektował:		inż. Ryszard Fabrowski upr. bud. 27/66		nr rys: A - 4	
Opracował:		mgr inż. Artur Dorobczyński		Skala: 1:50	
Adaptacja:				Podpis: Data:	