


DETAIL "A"
1:20

PRZEKRÓJ A - A

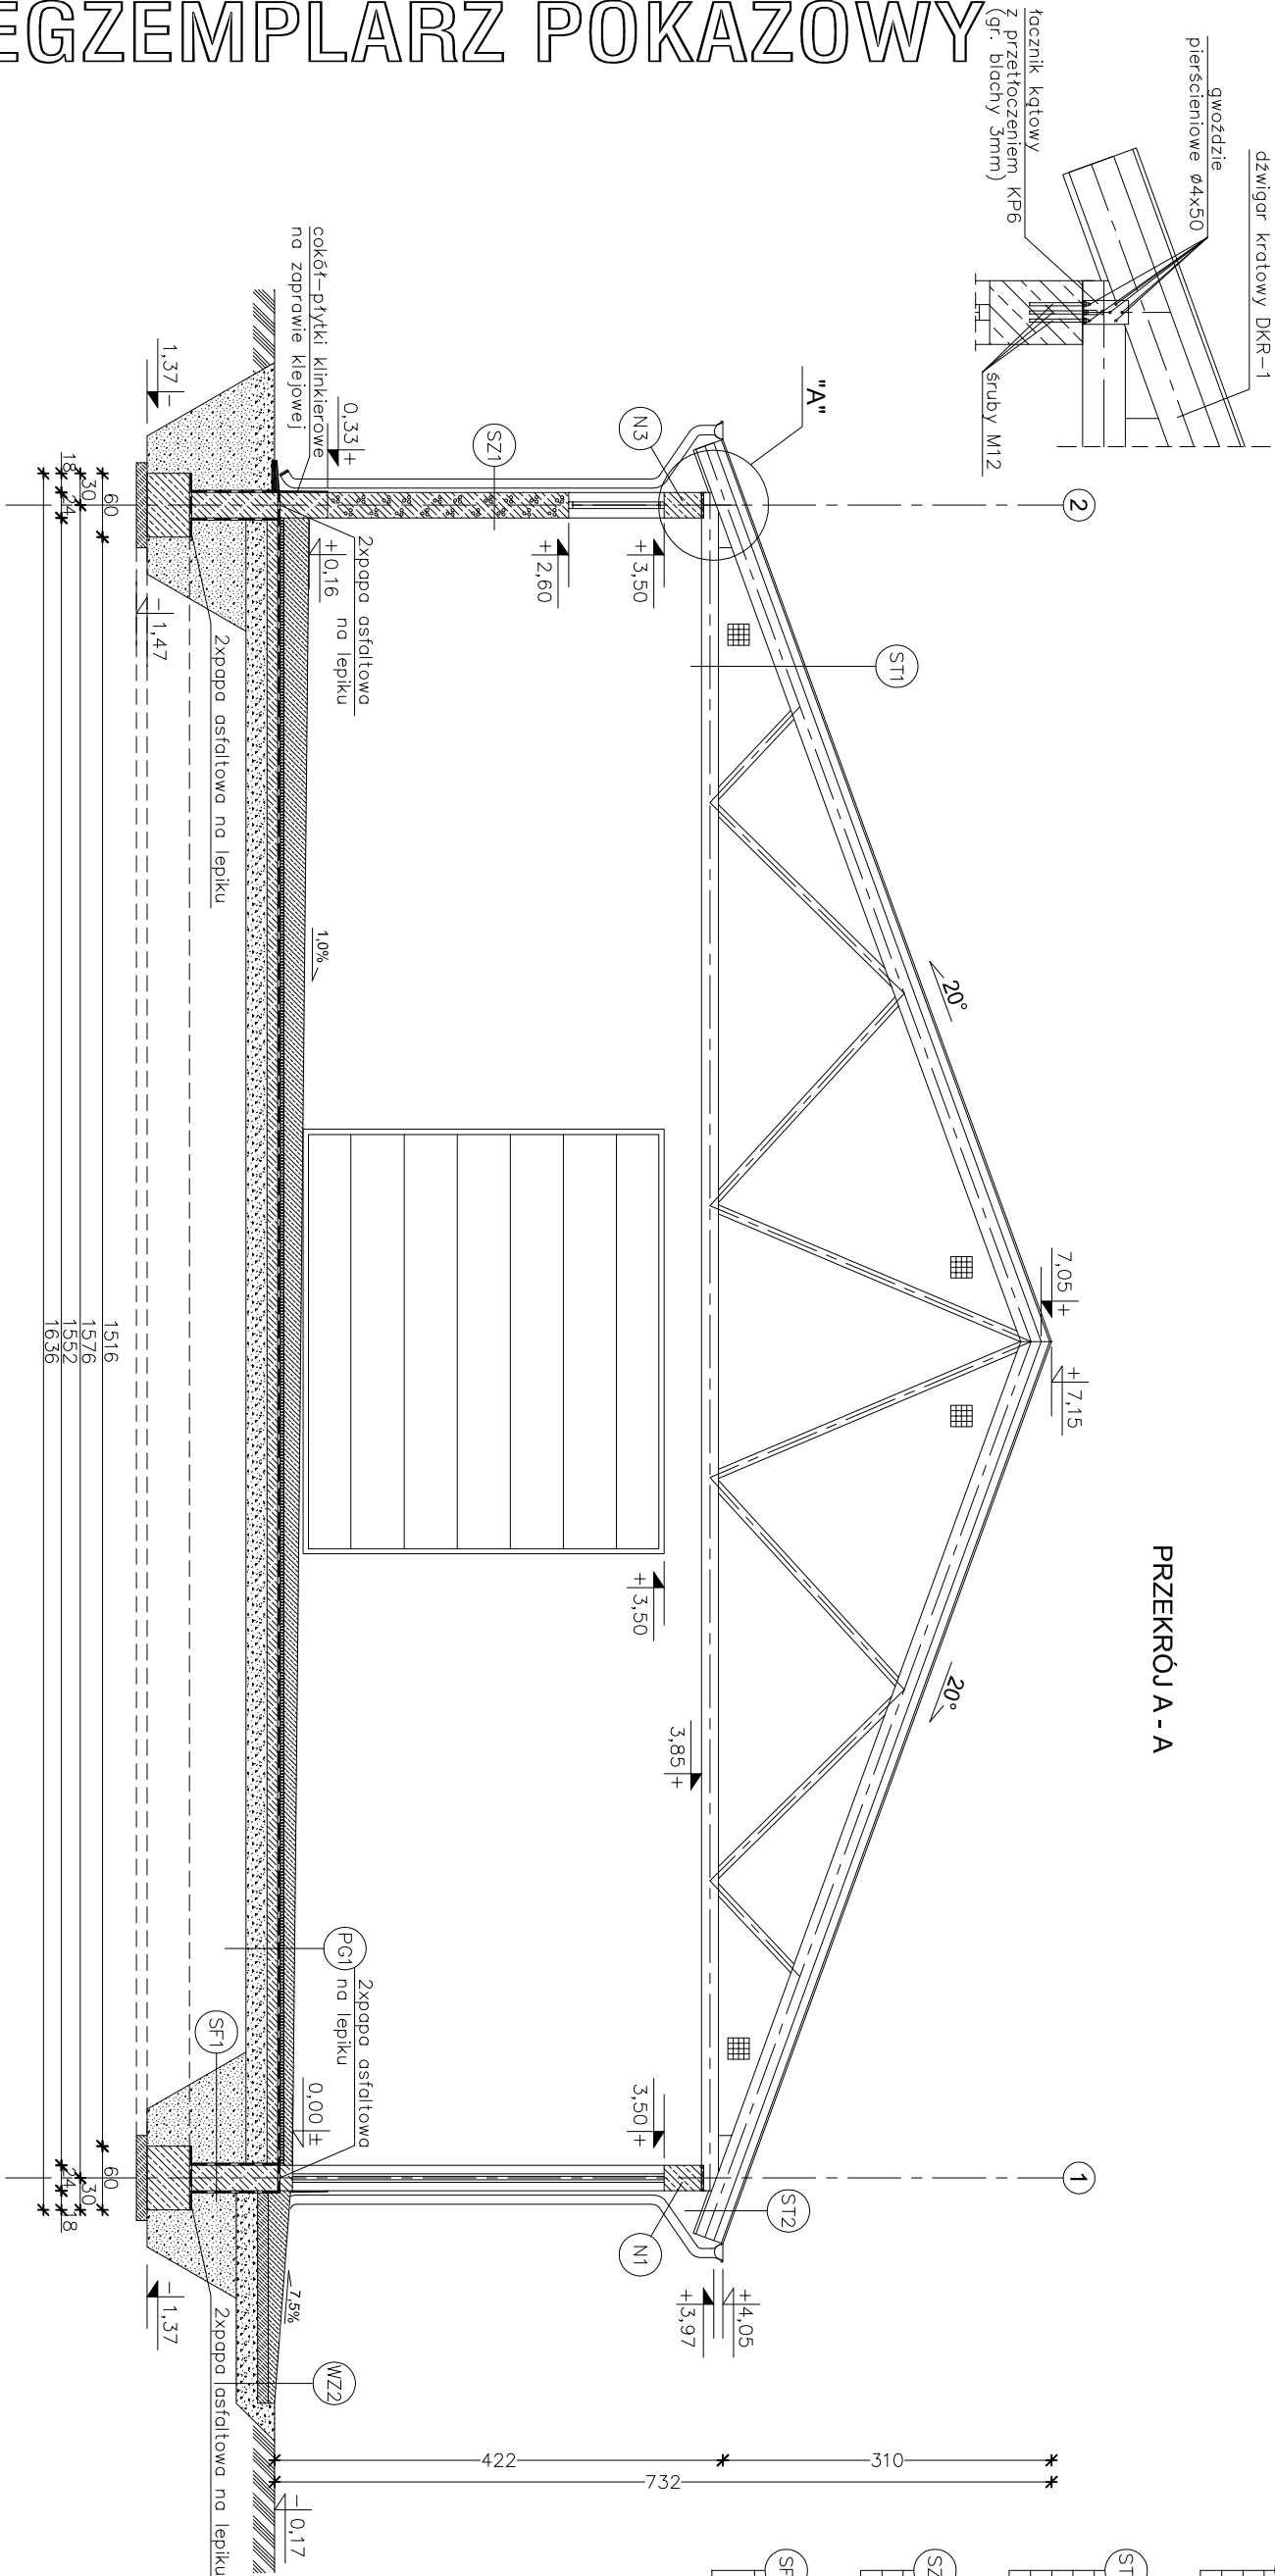

(ST1) STROPDACH

- BLACHA TRAPEZOWA
- ŁĄT 6x6 cm
- WIĄTRÓZŁACJA – FOLIA PCV
- DŹWIGAR KRATOWY DREWNIANY

(ST2) STROPODACH

- BLACHA TRAPEZOWA
- ŁĄT 6x6 cm
- WIĄTRÓZŁACJA – FOLIA PCV
- DŹWIGAR KRATOWY DREWNIANY
- PODBITKA Z DESEK 2,5 cm

(SZ1) ŚCIANA ZEWNĘTRZNA

—TYNK STRUKTURALNY
—BLOCZEK GAZOBETON. "600" 24cm
—TYNK CEMENTOWO-WAPIENNY 1,5cm

(SF1) ŚCIANA FUNDAMENTOWA

—MASA ASFALTOWO-KAUCZUKOWA
(3x) po obu stronach
—BLOCZKI BETONOWE 24cm

EGZEMPLARZ POKAZOWY

EGZEMPLARZ POKAZOWY

EGZEMPLARZ POKAZOWY

POD JAZD (WZ2)

-WYLECZKA CEMENTOWA 21cm – 6cm
 (ZE SPADKIEJ 7,5%) ZBRUJONA
 SIATKA Z PRĘTÓW Ø4mm co 10 cm
 BETON C12/15 10cm
 -MEMBRANA KUBEKOWA (KUBEKAMI
 DO DOŁU) LUB FOLIA PE
 -ZWMR PŁUKANY O UZIARNIENIU
 8-16 mm 20-30 cm

(PG1) PODŁOGA NA GRUNCIE

POSADZKA EPOKSYDOWA
CIENKOWARSTWOWA ~0,3mm
WYLEWKA CEMENTOWA KLASY C40
24cm—8cm (ZE SPADKIEM 1,0%)
ZBRUJONA SIATKA Z PRĘTÓWØ4 CO 10cm
FOLIA PE
STROP IAN EKSTRUDOWANY XPS N-V-L 5cm
2XPAŁA NA LEPIKU
BETON C12 /15 10cm
PODSZPŁKA ZMIROWO-PIĄSKOWA 20cm
(zogęszczono na mokro)

Egzemplarz POKRZOWY
CHRONIONY PRÁWEM AUTORSKIM

NIE MOŻE BYĆ SPRZEDAWANY
ORAZ STANOWIĆ LEGALNEJ PODSTAWY
POZWOLENIANIA NA BUDOWĘ I INNYCH DECYZJI

Powielanie i kopiowanie bez zezwolenia zabronione
Ust. z dn. 4 lipca 1994r.
(tekst jedn. Dz. U. z 2000r., Nr 80 poz. 504)

Pieczerka znajduje się na wszystkich stronach dokumentacji

		nowy dom	
Projekty budowlane		26-200 Jankówko ul. Kaszubska 18	
Temat:	BUDOWA GARAŻOWO-MAGAZYNOWY GNC 09		
Inwestor:			
Lokalizacja:			
Bronzo:	A R C H I T E K T U R A		
Tytuł rys:	PRZEKRÓJ A-A		
Projektował:	inż. Andrzej Fobrowski		
	ul. bud. 27 / 66		
Opracował:	mgr inż. Artur Dardczyński		
Adaptacja:		Podpis:	
		Data:	
		Skalę:	1:50
		Studium:	P B
		Data:	
		nr rys:	A - 4