


EGZEMPLARZ POKAZOWY

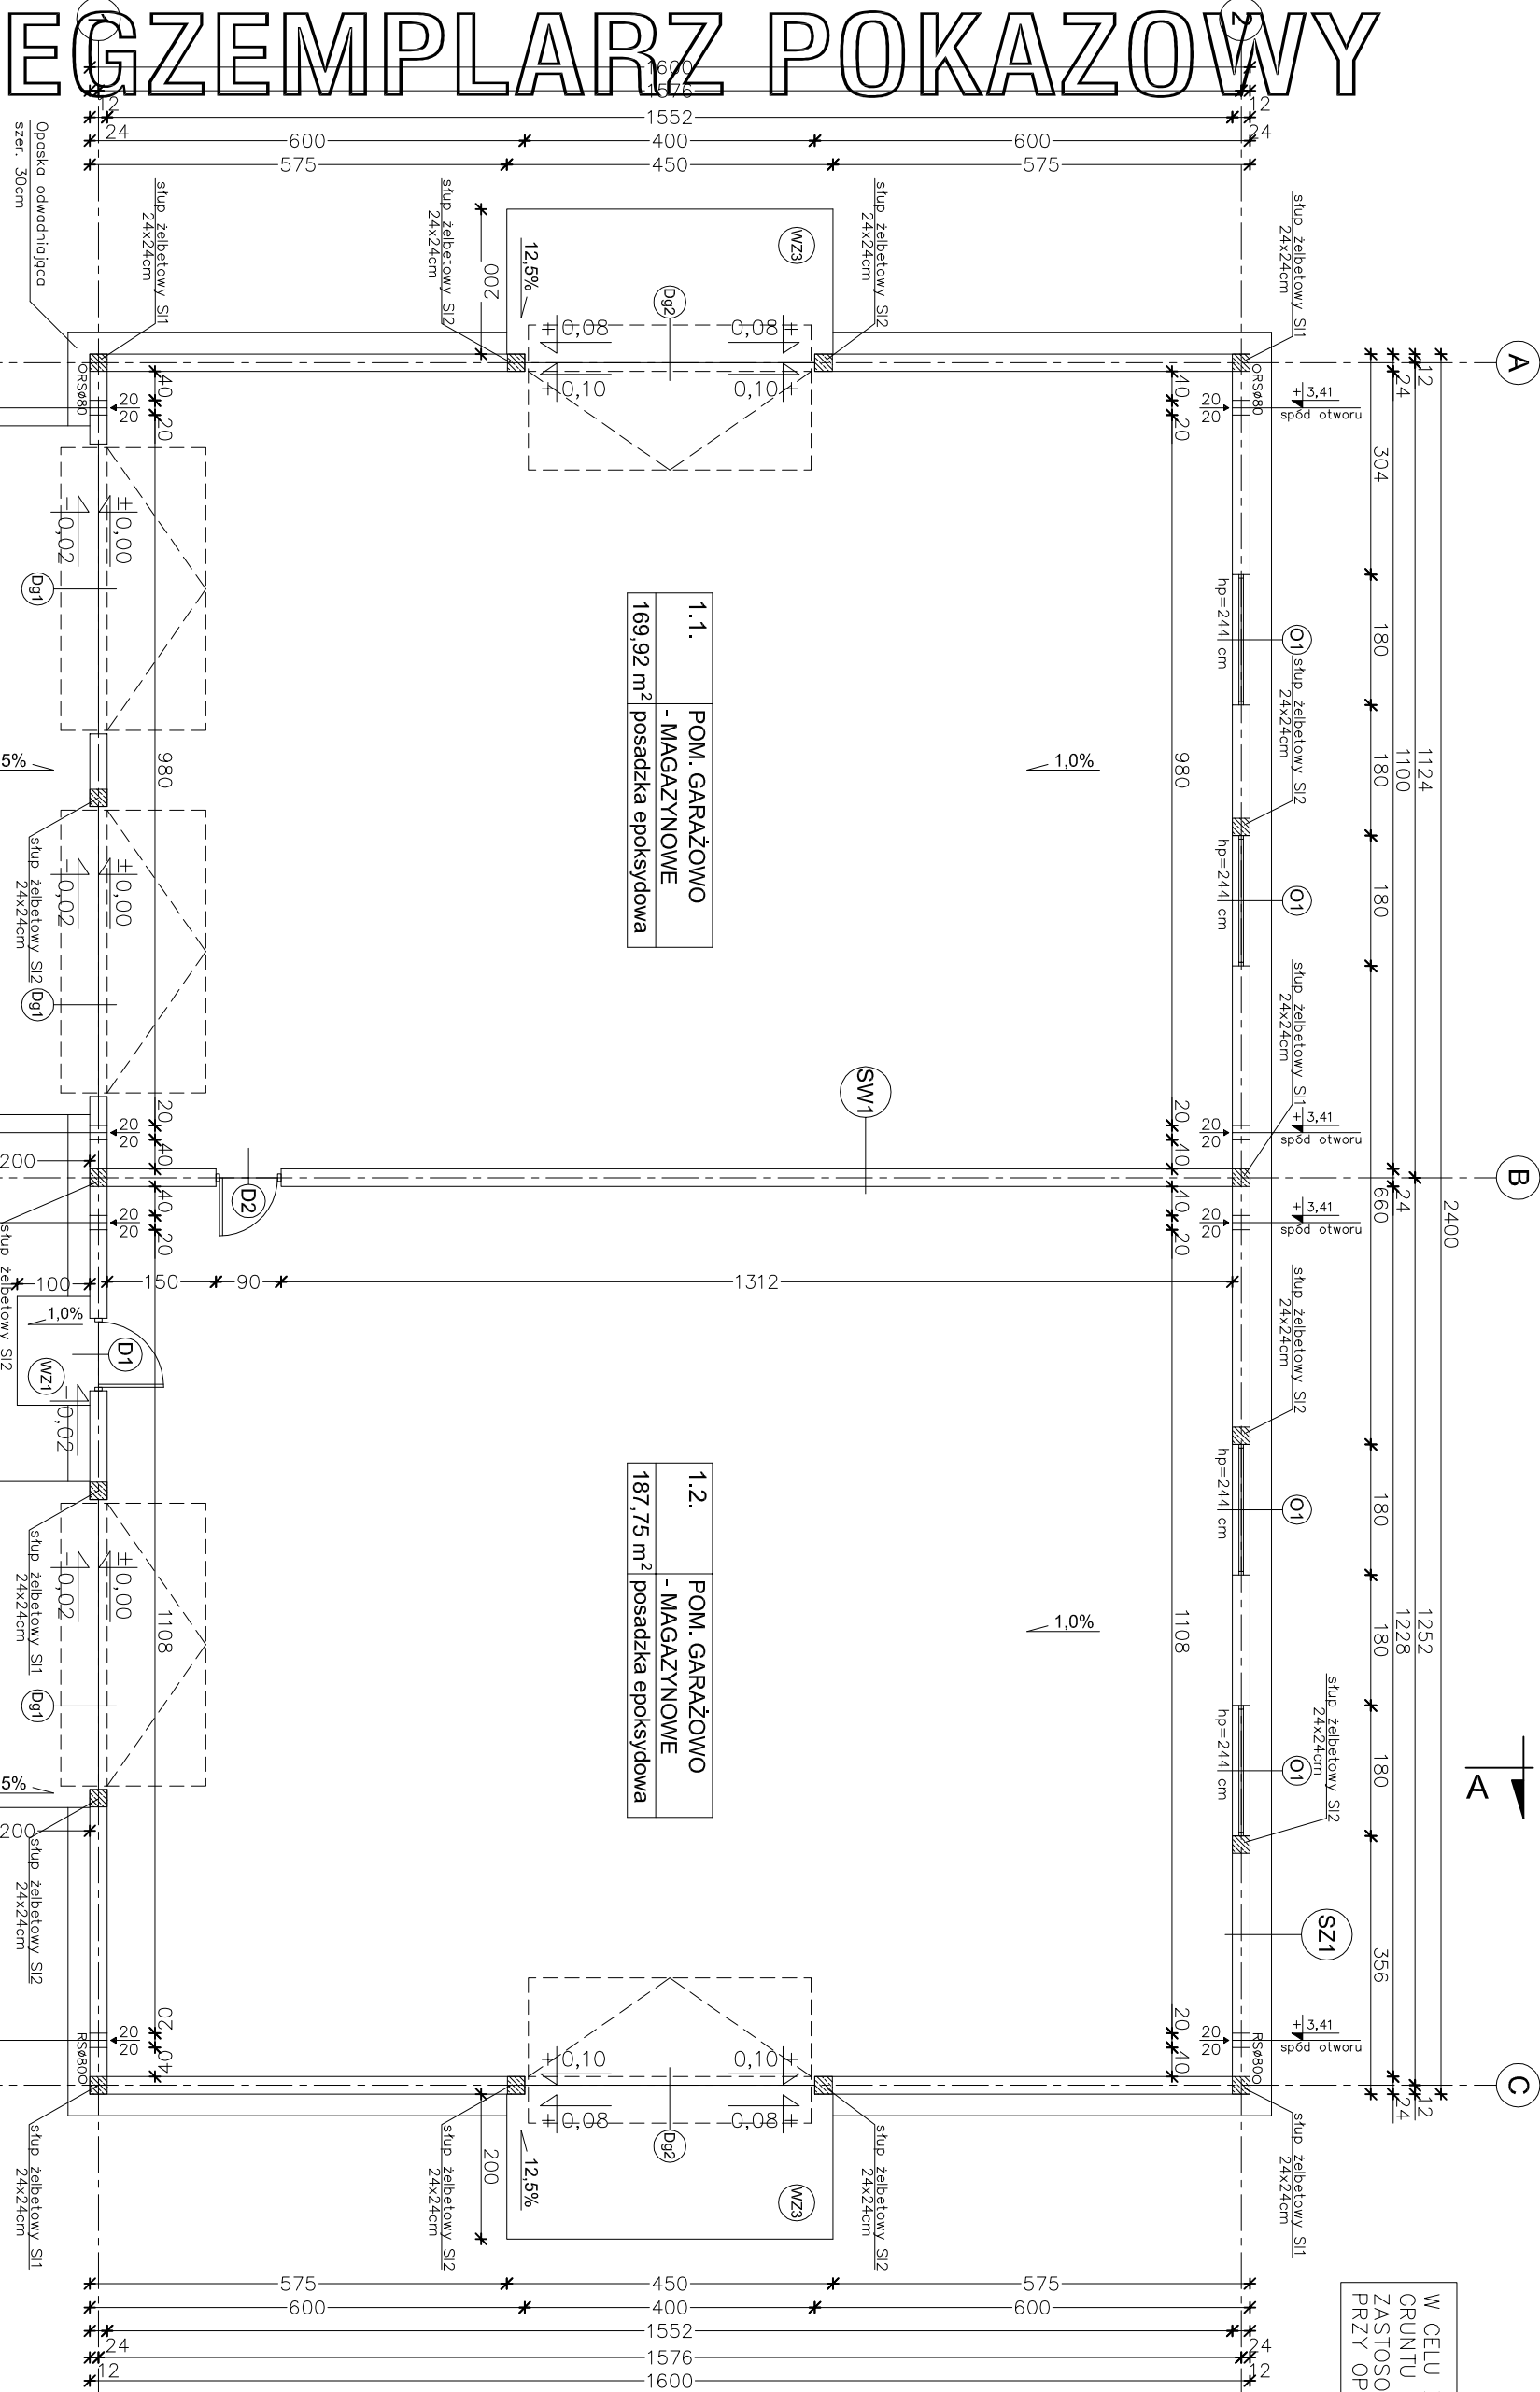

W CELU ZAPOBIEŻENIA DESTRUKCJI
GRUNTU WOKÓŁ BUDYNKU ZALECA SIĘ
ZASTOSOWANIE STUDZIENEK CHŁONNYCH
PRZY OPASCE ODWADNIAJĄCEJ

WZ1

PLYTKI GRESOWE MROZOODPORNE
NA ZAPRAWIE KLEJOWEJ ELASTYCZNEJ
MROZO I WODOODPORNEJ
WYLEWKA CEMENT. ZE SPADKIEM
1,0% ZBROJONA SIATKĄ
Z PRĘTÓW ϕ 4mm CO 10cm
BETON C12/15
MEMBRANA KUBEŁKOWA
(KUBEŁKAMI DO DOCU) LUB FOLIA PE
ZWIR PŁUKANY
O UZIARNIENIU 8–16mm 20–30cm
GRUNT RODZIMY PO ZDUJĘCIU HUMUSU

WZ2

WYLEWKA CEMENT. ZE SPADKIEM
7,5% ZBROJONA SIATKĄ
Z PRĘTÓW ϕ 4mm CO 10cm
BETON C12/15
MEMBRANA KUBEŁKOWA
(KUBEŁKAMI DO DOCU) LUB FOLIA PE
ZWIR PŁUKANY
O UZIARNIENIU 8–16mm 20–30cm
GRUNT RODZIMY PO ZDUJĘCIU HUMUSU

WZ3

WYLEWKA CEMENT. ZE SPADKIEM
12,5% ZBROJONA SIATKĄ
Z PRĘTÓW ϕ 6mm CO 10cm
BETON C12/15
MEMBRANA KUBEŁKOWA
(KUBEŁKAMI DO DOCU) LUB FOLIA PE
ZWIR PŁUKANY
O UZIARNIENIU 8–16mm 20–30cm
GRUNT RODZIMY PO ZDUJĘCIU HUMUSU

nowy dom
projekty budowlane

26-200 krosno
ul. Leżanowska 18

BUDYNEK GARAŻOWO-MAGAZYNOWY GMC 09

Investor: **BUDYNEK GARAŻOWO-MAGAZYNOWY GMC 09**

Lokalizacja: **BUDYNEK GARAŻOWO-MAGAZYNOWY GMC 09**

Bransz: **BUDYNEK GARAŻOWO-MAGAZYNOWY GMC 09**

Tytuł rys.: **RZUT PAKTERU**

Projektował: **mgr inż. Artur Dorobczyński**

Opracował: **mgr inż. Artur Dorobczyński**

nr rys.: **A-2**
Skala: 1:100
Data:

EGZEMPLARZ POKAZOWY
CHRONIONY PRAWEM AUTORSKIM
NIE MOŻE BYĆ SPRZEDAWANY
ORAZ STANOWIĆ LEGALNY PODSTAWY
POZWOLENIA NA BUDOWĘ
INNYCH DECYZJI
Powielanie i kopiowanie bez zezwolenia zabronione
Ust. z dn. 4 lutego 1994r.
(tekst jedn. Dz. U. z 2000r. Nr 80 poz. 904)
Pieczęćka znajduje się na wszystkich stronach dokumentacji!

SZ1
TYNK CEM. – WAP. 1,5cm
BLOCZEK

SW1
TYNK CEM. – WAP. 1,5cm
BLOCZEK

EGZEMPLARZ POKAZOWY

EGZEMPLARZ POKAZOWY