
PRZEKRÓJ A - A

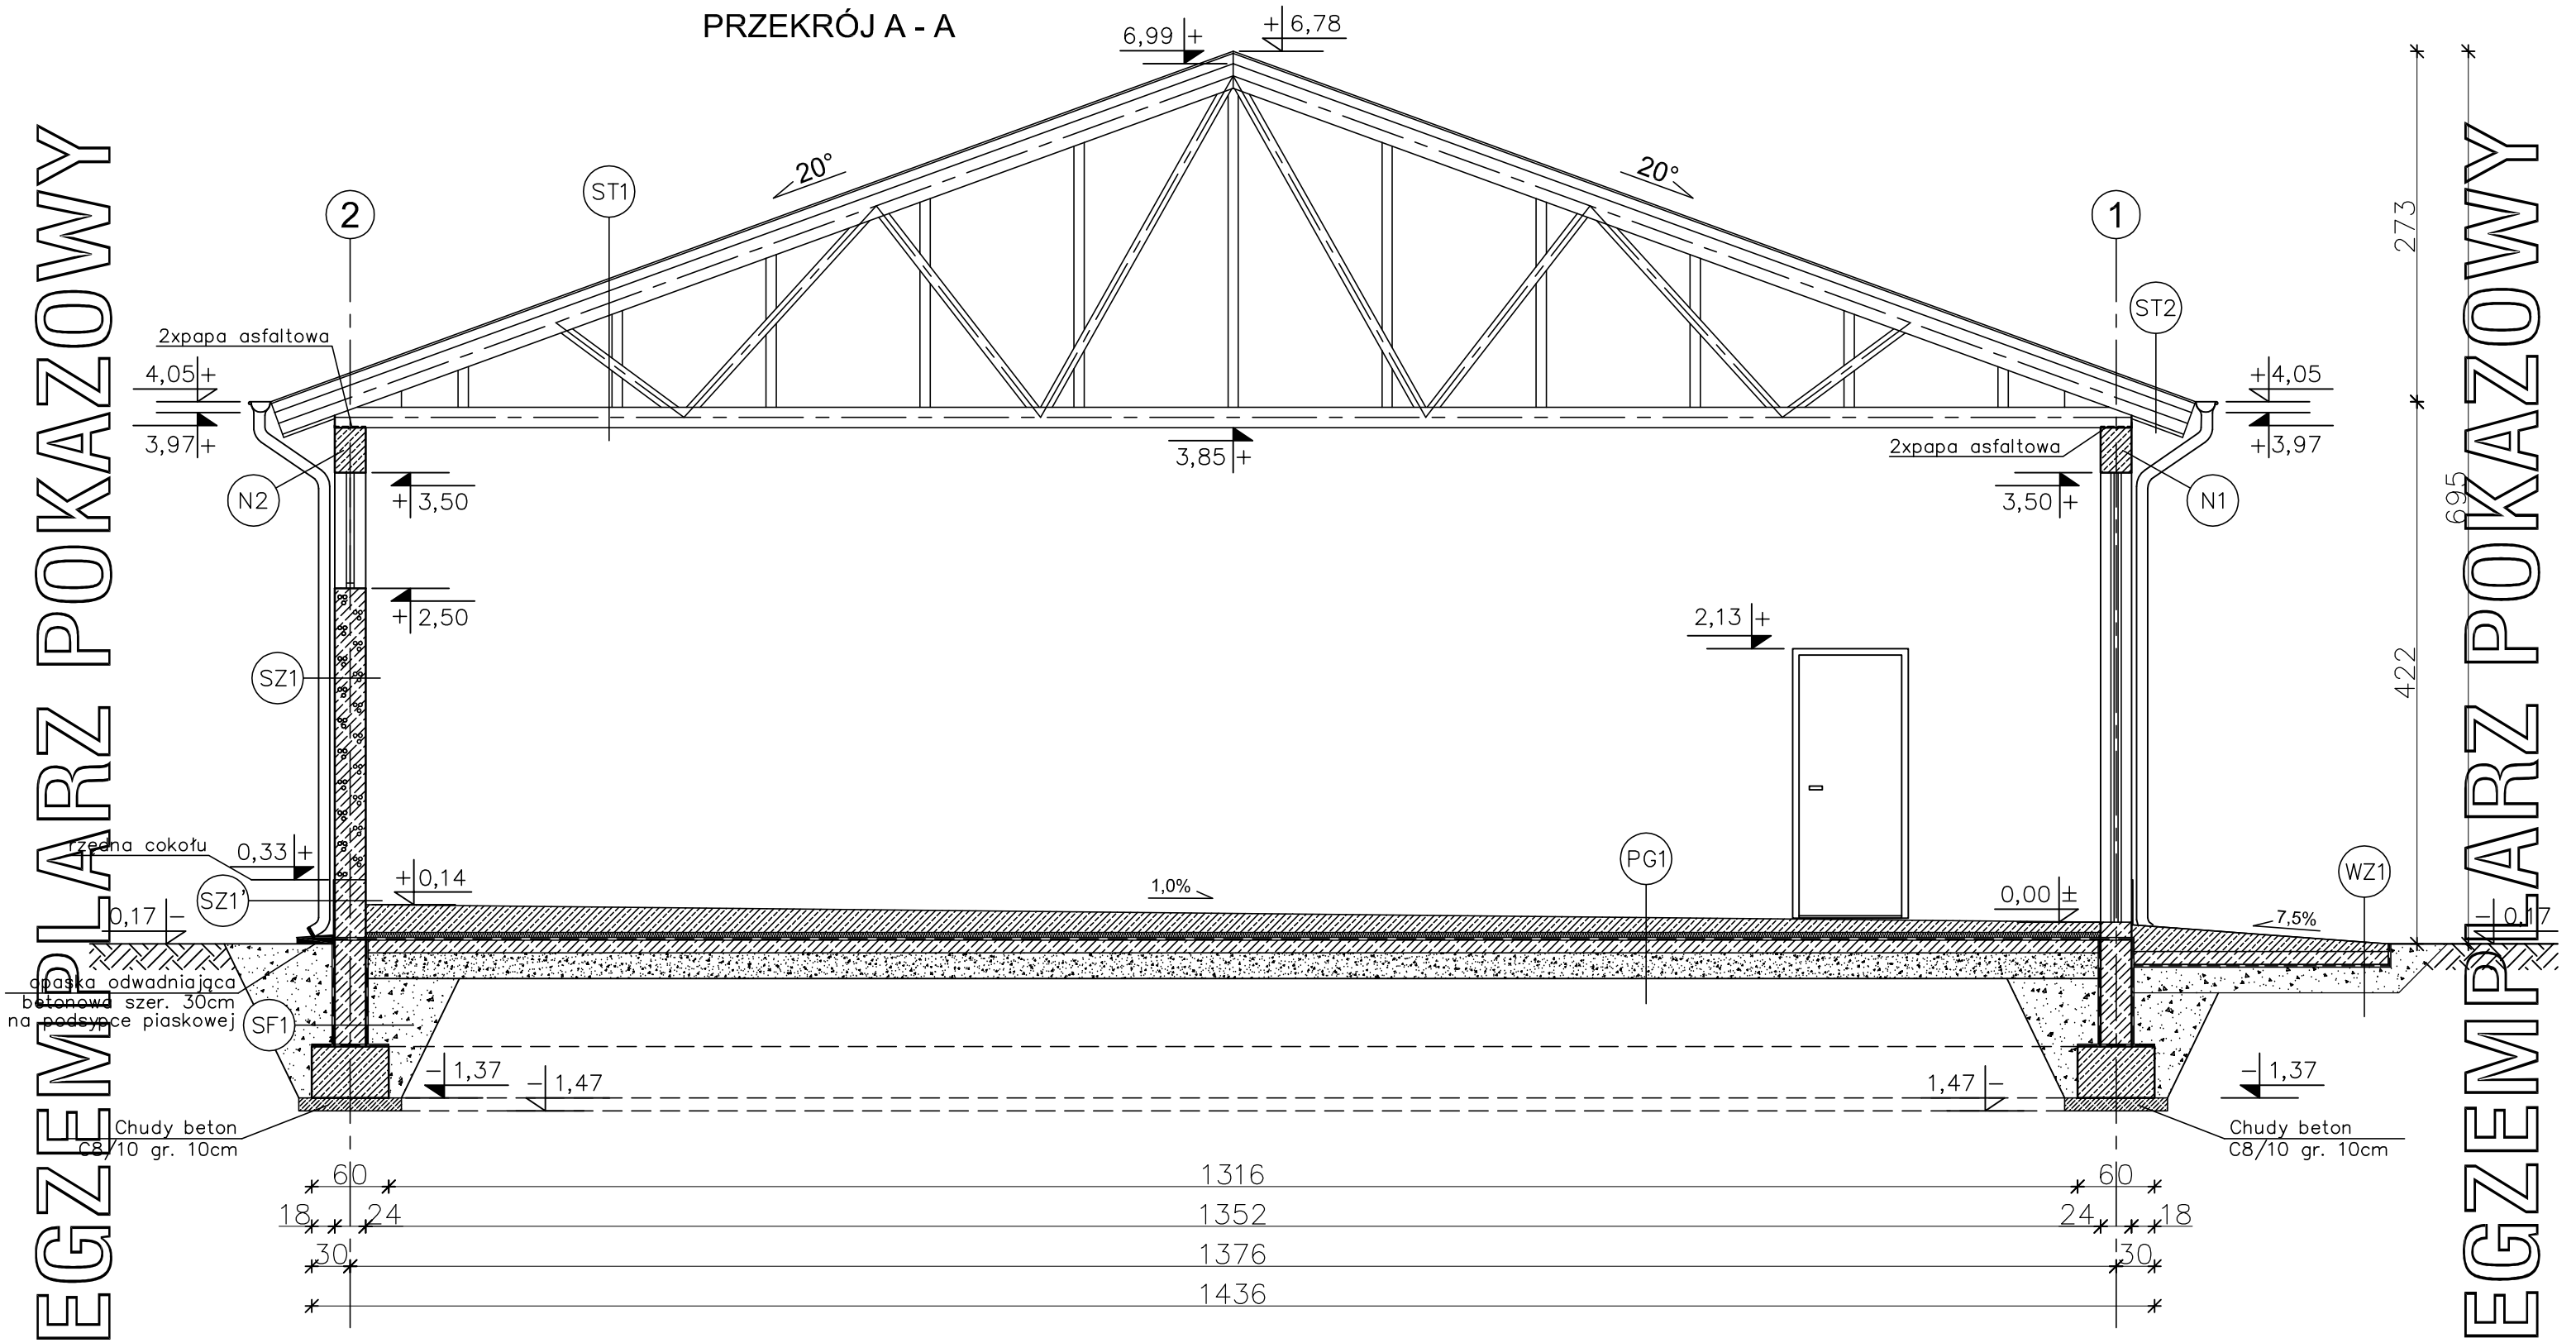

EGZEMPLARZ POKAZOWY

EGZEMPLARZ POKAZOWY

ST1
- BLACHA TRAPEZOWA
- ŁATY 6x6 cm
- WIATROIZOLACJA – FOLIA PCV
- DŹWIGAR KRATOWY DREWNIANY

SZ1 ŚCIANA ZEWNĘTRZNA
- TYNK CEMENTOWO–WAPIENNY 1,5cm
- BLOCZEK GAZOBETON. "600" 24cm
- TYNK STRUKTURALNY
- WSPÓŁCZYNNIK PRZENIKANIA CIEPŁA U=1,852W/m2K

SZ1' ŚCIANA ZEWNĘTRZNA (do rzędnej +0,33m)
- TYNK CEMENTOWO–WAPIENNY 1,5cm
- BLOCZKI BETONOWE 24cm
- MASA ASFALTOWO–KAUCZUKOWA (3x) po obu stronach ściany fundamentowej
- ZAPRAWA KLEJOWA
- PŁYTKI KLINKIEROWE
- WSPÓŁCZYNNIK PRZENIKANIA CIEPŁA U=1,852W/m2K

PG1 PODŁOGA NA GRUNCIE
- POSADZKA EPOKSYDOWA CIENKOWARSTWOWA ~0,3cm
- WYLEWKA CEMENTOWA KLASY C40 22cm–8cm (ZE SPADKIEM 1,0%)
- ZBROJONA SIATKĄ Z PRĘTÓWø4 CO 10cm
- FOLIA PE
- STYRODUR 5cm
- 2xPAPA NA LEPIKU
- WYLEWKA BETONOWA C12/15 10cm ZBROJONA SIATKĄ Z PRĘTÓW ø8 ZE STALI AII(18G2) O ROZSTAWIE 12cm
- ZAGĘSZCZONA NA MOKRO PODSYPKA ŻWIROWO–PIASKOWA 30 cm

ST2 STROPODACH
- BLACHA TRAPEZOWA
- ŁATY 6x6 cm
- WIATROIZOLACJA – FOLIA PCV
- DŹWIGAR KRATOWY DREWNIANY
- PODBITKA Z DESEK 2,5 cm

SF1 ŚCIANA FUNDAMENTOWA
- MASA ASFALTOWO–KAUCZUKOWA (3x) po obu stronach ściany fundamentowej
- BLOCZKI BETONOWE 24cm (do rzędnej +0,33m)

EGZEMPLARZ POKAZOWY

EGZEMPLARZ POKAZOWY
CHRONIONY PRAWEM AUTORSKIM

NIE MOŻE BYĆ SPRZEDAWANY
ORAZ STANOWIĆ LEGALNEJ PODSTAWY
POZWOLENIA NA BUDOWĘ I INNYCH DECYZJI

Powielanie i kopiowanie bez zezwolenia zabronione
Ust. z dn. 4 lutego 1994r.
(tekst jedn. Dz. U. z 2000r. Nr 80 poz. 904)

Pieczątka znajduje się na wszystkich stronach dokumentacji

nowy dom
projekty budowlane
26-200 Końskie
ul. Kazanowska 18

Temat:	BUDYNEK GARAŻOWO-MAGAZYNOWY GMC 10		
Inwestor:			
Lokalizacja:			
Branża:	A R C H I T E K T U R A		Stadium: P B
Tytuł rys:	PRZEKRÓJ A - A		Data:
Projektował:	inż. Ryszard Fabrowski upr. bud. 27/66		nr rys: A - 6
Opracował:	mgr inż. Artur Dorobczyński		Skala: 1:50
Adaptacja:		Podpis:	Data: