


EGZEMPLARZ OKAZOWY

PRZEKRÓJ A - A

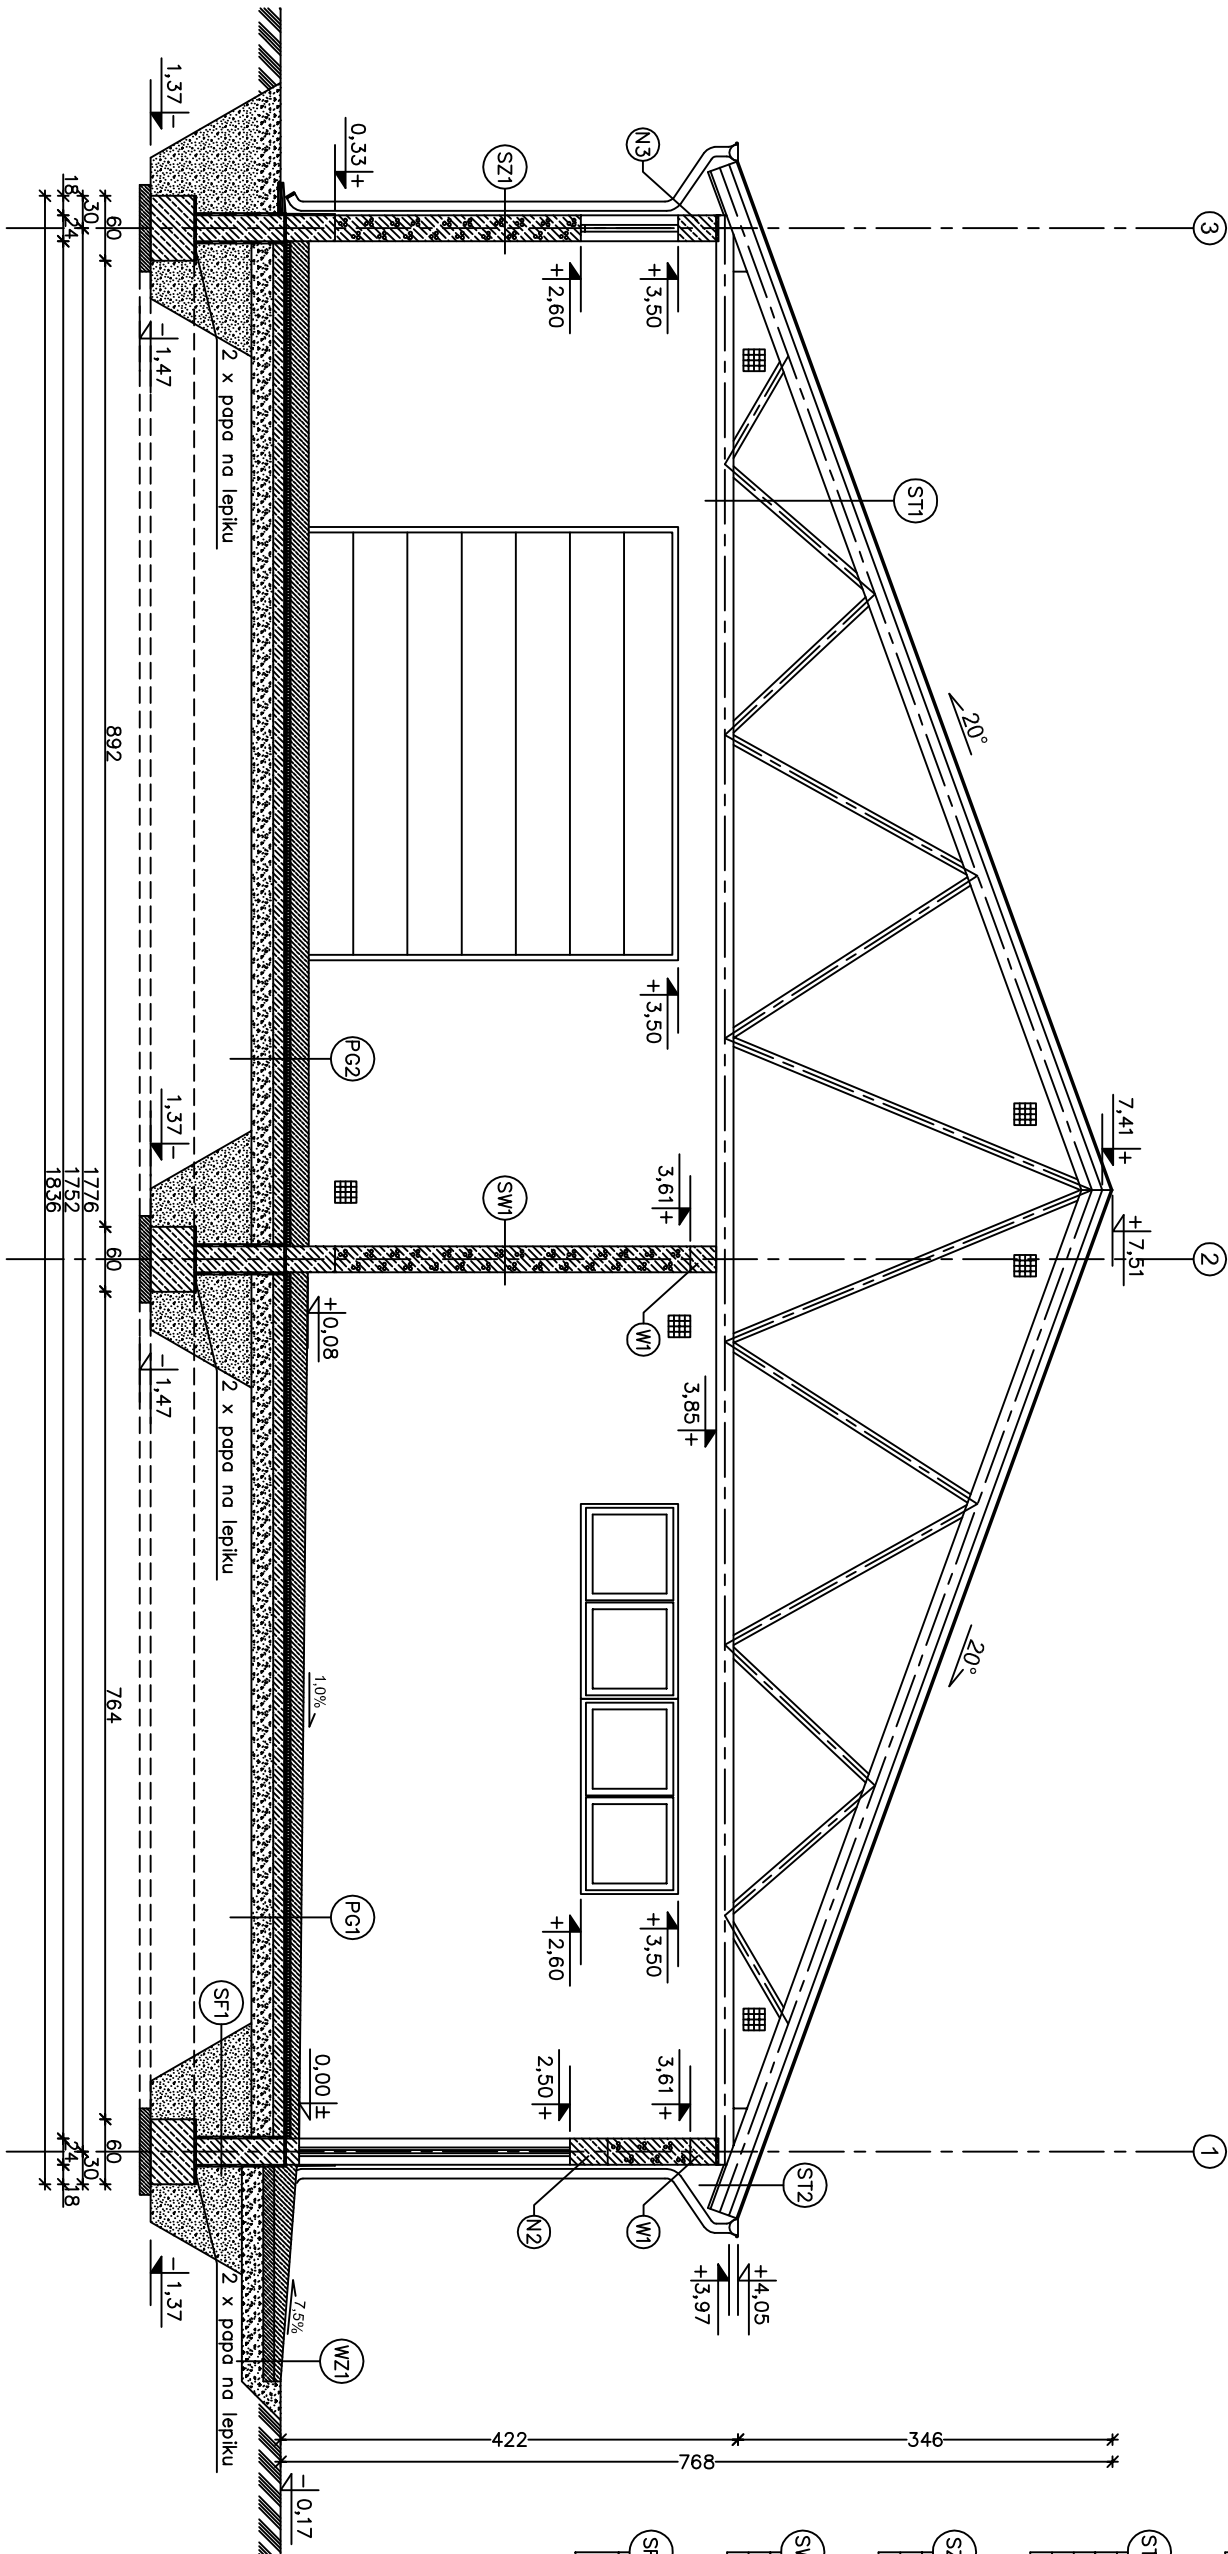

- (ST1) STROPODACH
—BLACHA TRAPEZOWA
—ŁATY 6x6 cm
—WATROIZOLACJA – FOLIA PCV
—DZWIĞAR KRATOWY DREWNIANY

- (ST2) STROPODACH
—BLACHA TRAPEZOWA
—ŁATY 6x6 cm
—WATROIZOLACJA – FOLIA PCV
—DZWIĞAR KRATOWY DREWNIANY
—PODBITKA Z DESEK 2,5 cm

- (SZ1) ŚCIANA ZEWNĘTRZNA
—TŁNK STRUKTURALNY
—BLOCZEK GAZOBETON, "600" 24 cm
—TŁNK CEMENTOWO-WAPIENNY 1,5 cm

- (SW1) ŚCIANA WEWNĘTRZNA
—TŁNK CEMENTOWO-WAPIENNY 1,5 cm
—BLOCZEK GAZOBETON, "600" 24 cm
—TŁNK CEMENTOWO-WAPIENNY 1,5 cm

- (SF1) ŚCIANA FUNDAMENTOWA
—"DYSPERBIT" MASA ASFALTOWO-KAUCZUKOWA (3x) po obu stronach
—BLOCZKI BETONOWE 24 cm

EGZEMPLARZ OKAZOWY

- (WZ1) PODJAZD
—WYLEWKA CEMENTOWA 21 cm–6 cm (ZE SPADKIEM 7,5%) ZBROJONA
—SIATKA Z PRĘTÓW Ø4 co 10 cm
—BETON C12/15 10 cm
—MEMBRANA KUBEKOWA (KUBEKAMI DO DOŁU) LUB FOLIA PE
—ZWMR PŁUKANY O UZIARNIENIU 8–16 mm 20–30 cm
—GRUNT RODZIMY PO ZDJĘCIU HUMUSU

- (PG1) PODŁOGA NA GRUNCIE
—POSADZKA EPOKSYDOWA
—CIENKOWARSTWOWA ~0,3 mm
—WYLEWKA CEMENTOWA KLASY C40 16 cm–8 cm (ZE SPADKIEM 1,0%)
—ZBROJONA SIATKA Z PRĘTÓW Ø4 CO 10 cm
—FOLIA PE
—STYROPIAN EKSTUDOWANY XPS N–V–L 5 cm
—2xPAPA NA LEPIKU
—BETON C16/20 10 cm
—PODSYPKA ZWMKOWO–PŁASKOWA 20 cm (ZAGĘSZCZONA NA MOKRO)

- (PG2) PODŁOGA NA GRUNCIE
—POSADZKA EPOKSYDOWA
—CIENKOWARSTWOWA ~0,3 mm
—WYLEWKA CEMENTOWA KLASY C40 21 cm–8 cm (ZE SPADKIEM 1,0%)
—ZBROJONA SIATKA Z PRĘTÓW Ø4 CO 10 cm
—FOLIA PE
—STYROPIAN EKSTUDOWANY XPS N–V–L 5 cm
—2xPAPA NA LEPIKU
—BETON C16/20 10 cm
—PODSYPKA ZWMKOWO–PŁASKOWA 20 cm (ZAGĘSZCZONA NA MOKRO)

EGZEMPLARZ OKAZOWY

CHRONIONY PRAWEM AUTORSKIM

NIE MOŻE BYĆ SPRZEDAWANY

ORAZ STANOWIĆ LEGALNEJ PODSTAWY

POZWOLENIA NA BUDOWĘ I INNYCH DECYZJI

Powielanie i kopiowanie bez zezwolenia zabronione

Ust. z dn. 4 lipca 1994r.

(tekst jedn. Dz. U. z 2000r. Nr 80 poz. 504)

Przełącznik znajduje się na wszystkich stronach dokumentacji!

nowy dom

projekty budowlane

26-2000 Miejskie

ul. Leżanowska 18

Temat:

BUDOWA GARAŻOWO-MAGAZYNOWY GMC 11

Inwestor:

Projekt budowlany

Lokalizacja:

A R C H I T E K T U R A

Branża:

PRZEBUDOWA - A

Tytuł rys:

Przekrój A-A

Projektant:

mgr inż. Artur Doruchowski

Opis:

nr rys: A-4

Data:

27/66

Podpis:

Data: