


EGZEMPLARZ OKAZOWY

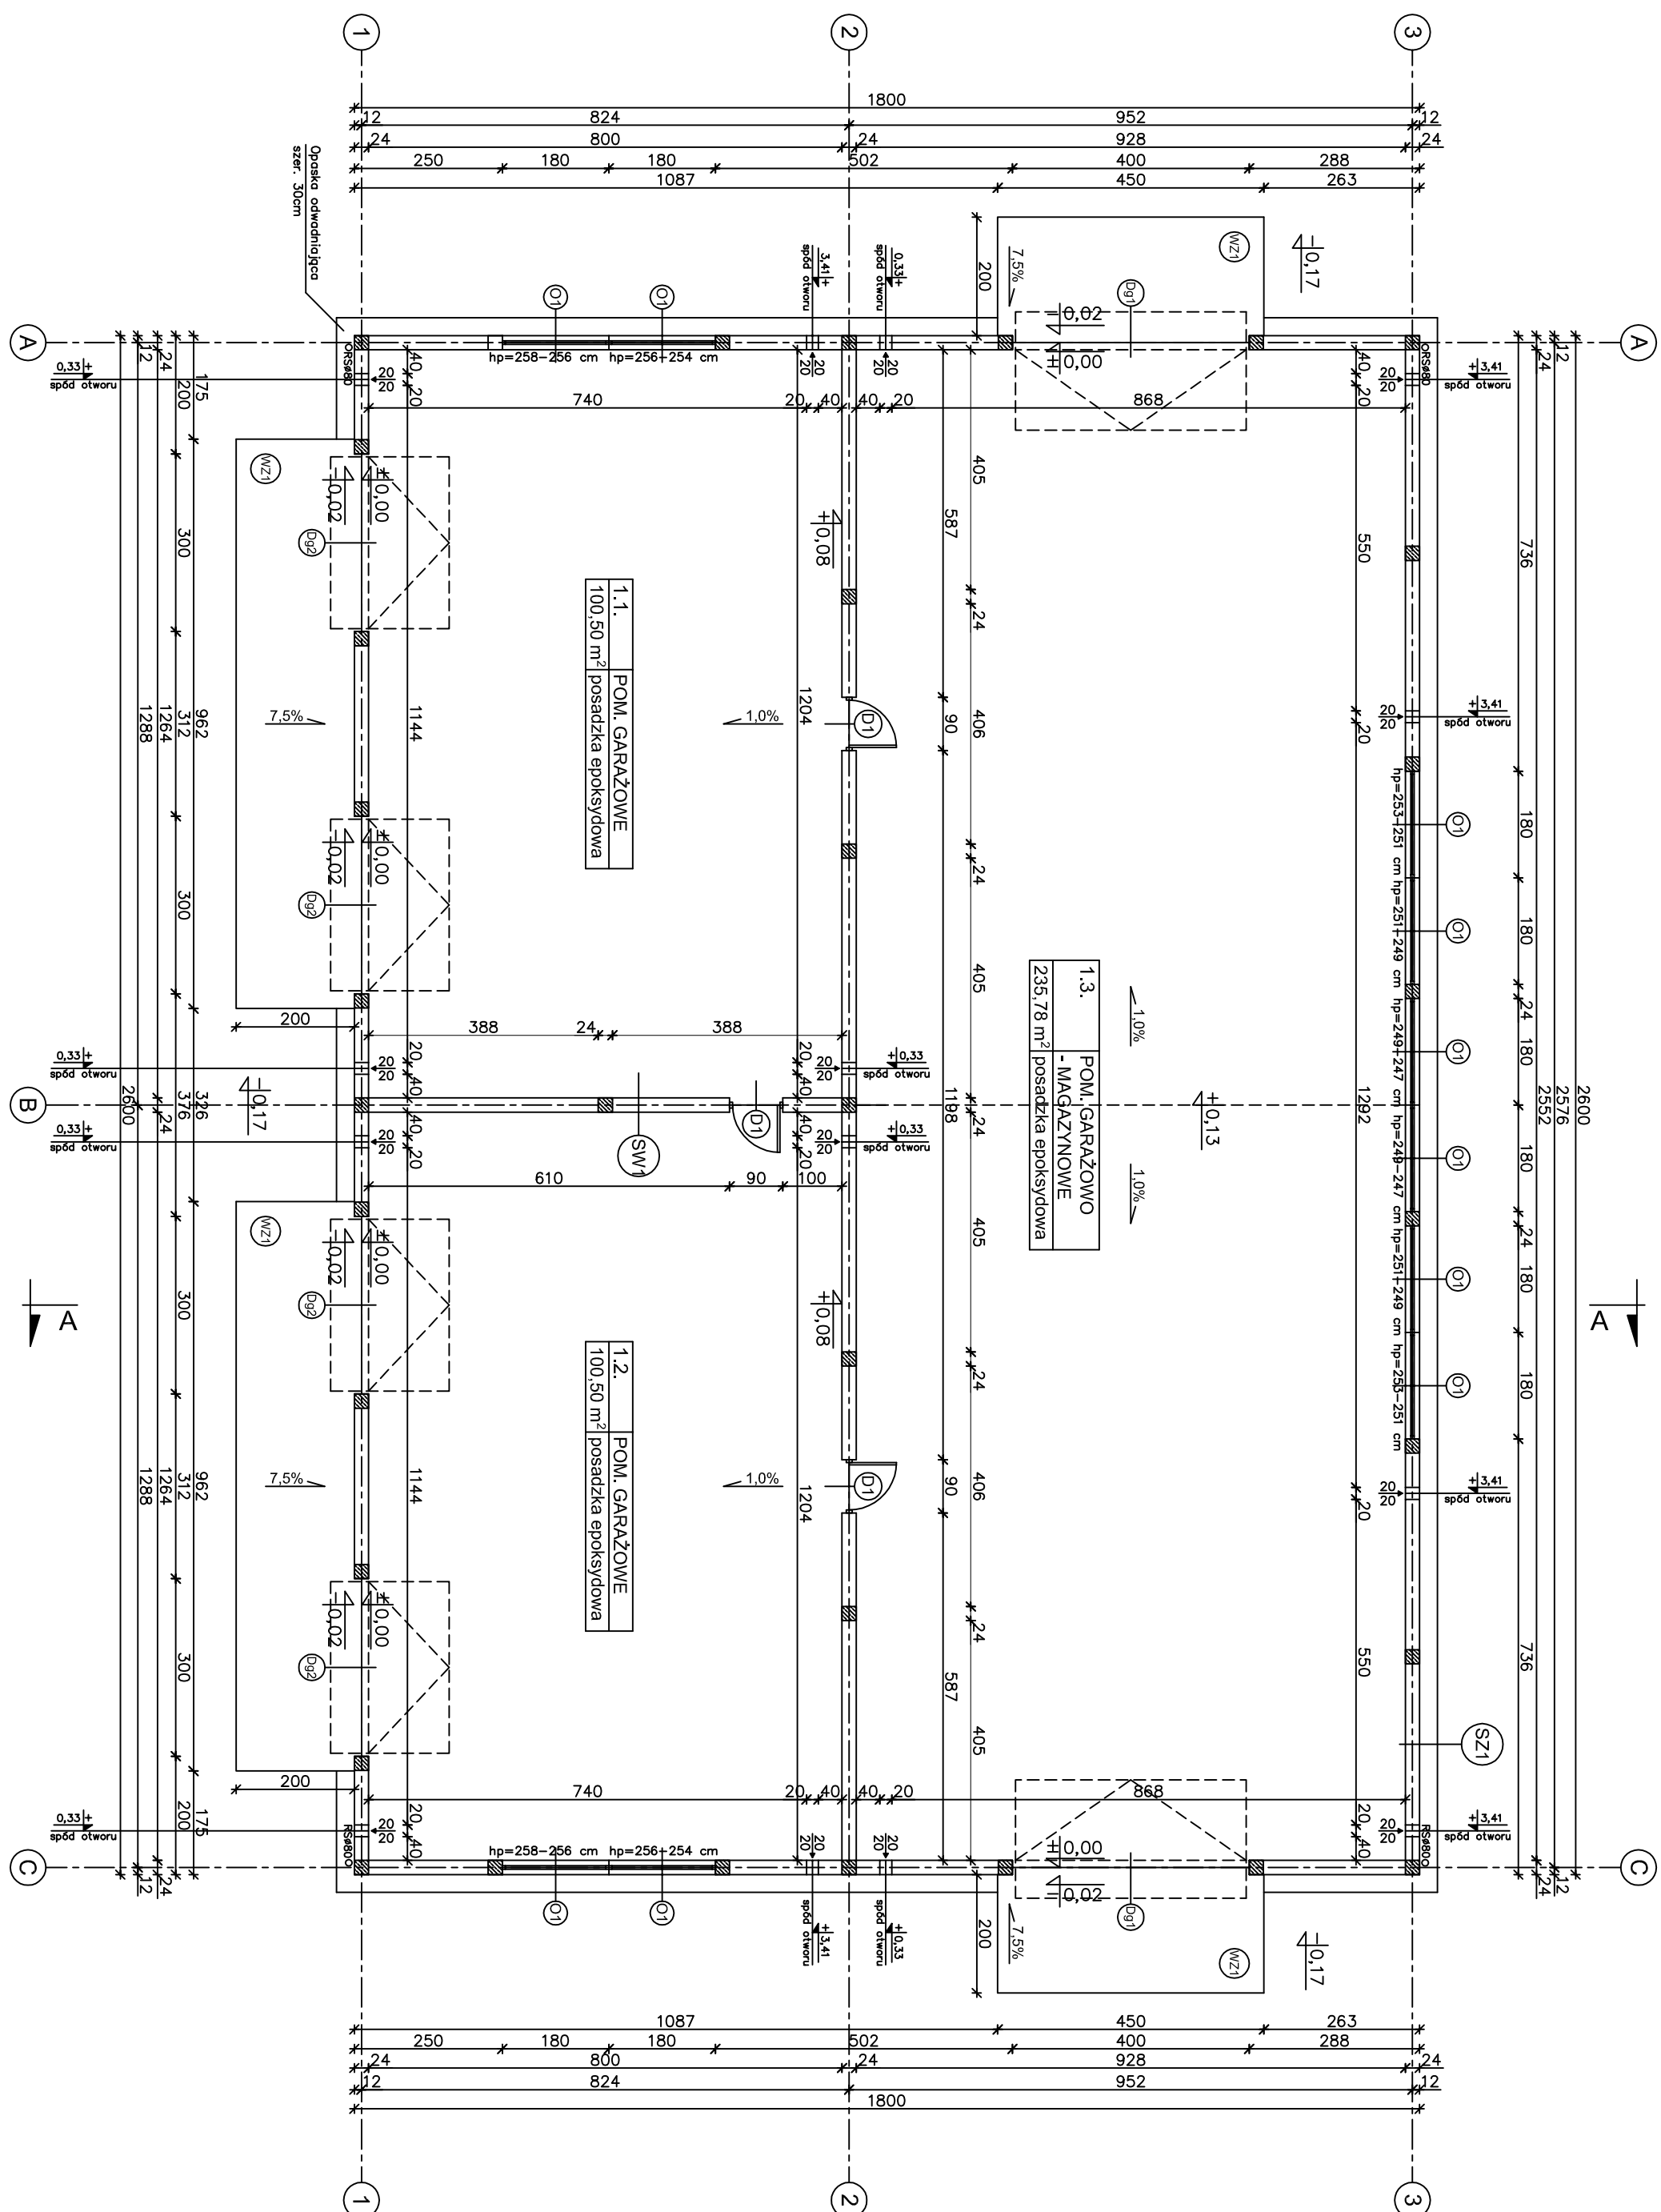

SZ1	
TYNK CEM. - WAP.	1,5cm
BLOCZEK GAZOBETONOWY "600"	24cm
TYNK CIENKOWARSTWOWY	
SW1	
TYNK CEM. - WAP.	1,5cm
BLOCZEK GAZOBETONOWY "600"	24cm
TYNK CEM. - WAP.	1,5cm
WZ1	
WYLEWKA CEMENT. ZE SPADKIEM 7,5% ZBROJONA SIATKĄ Z PEŁTÓW #4 CO 10cm	21-6cm
BETON C12/15	10cm
MEMBRANA KUBEKOWA (KUBEKOWY DO DOLU) LUB FOLIA PE ZMUK PIKAWY	
0 UZIARNIENIU 8-16mm	20-30cm
GRUNT RODZIMY PO ZDŁĘCIU HUMUSU	

EGZEMPLARZ OKAZOWY

EGZEMPLARZ OKAZOWY



EGZEMPLARZ OKAZOWY	
CHRONIONY PRAWEM AUTORSKIM	
NIE MOŻE BYĆ SPRZEDAWANY ORAZ STANOWIĆ LEGALNEJ PODSTAWY POZWOLENIENIA NA BUDOWĘ I INNYCH DECYZJI	
Powołanie i kopiowanie bez zezwolenia zarządnika Ust. z dn. 4. XI 1994 r. (eksp. jedn. Dz. U. z 2000r.; N° 30 poz. 304)	
Przebieg znajduje się na wszystkich stronach dokumentacji	

	nówy dom
projekty budowlane	
26-200 kenneke ul. Kraszaniowa 18B Warszawa	
Tenent:	BUDUNEK GARARZOWNO-MAGAZYNOWY GMC 111
Inwestor:	
Lokalizacja:	
Brzoza:	A R C H I T E K T U R A
Tytuł rys.	RZUT PLANTERU
Projektant:	inż. Przemysław Fabrowski
Miejsce bud.	bud. 27 / 66
Opracował:	mgr inż. Artur Doroszczyński
Autorzy:	
Popsis:	
Data:	Sierpiec 11.2000

Wskazano:
A - 2