


EGZEMPLARZ OKAZOWY

PRZEMKÓJ A - A

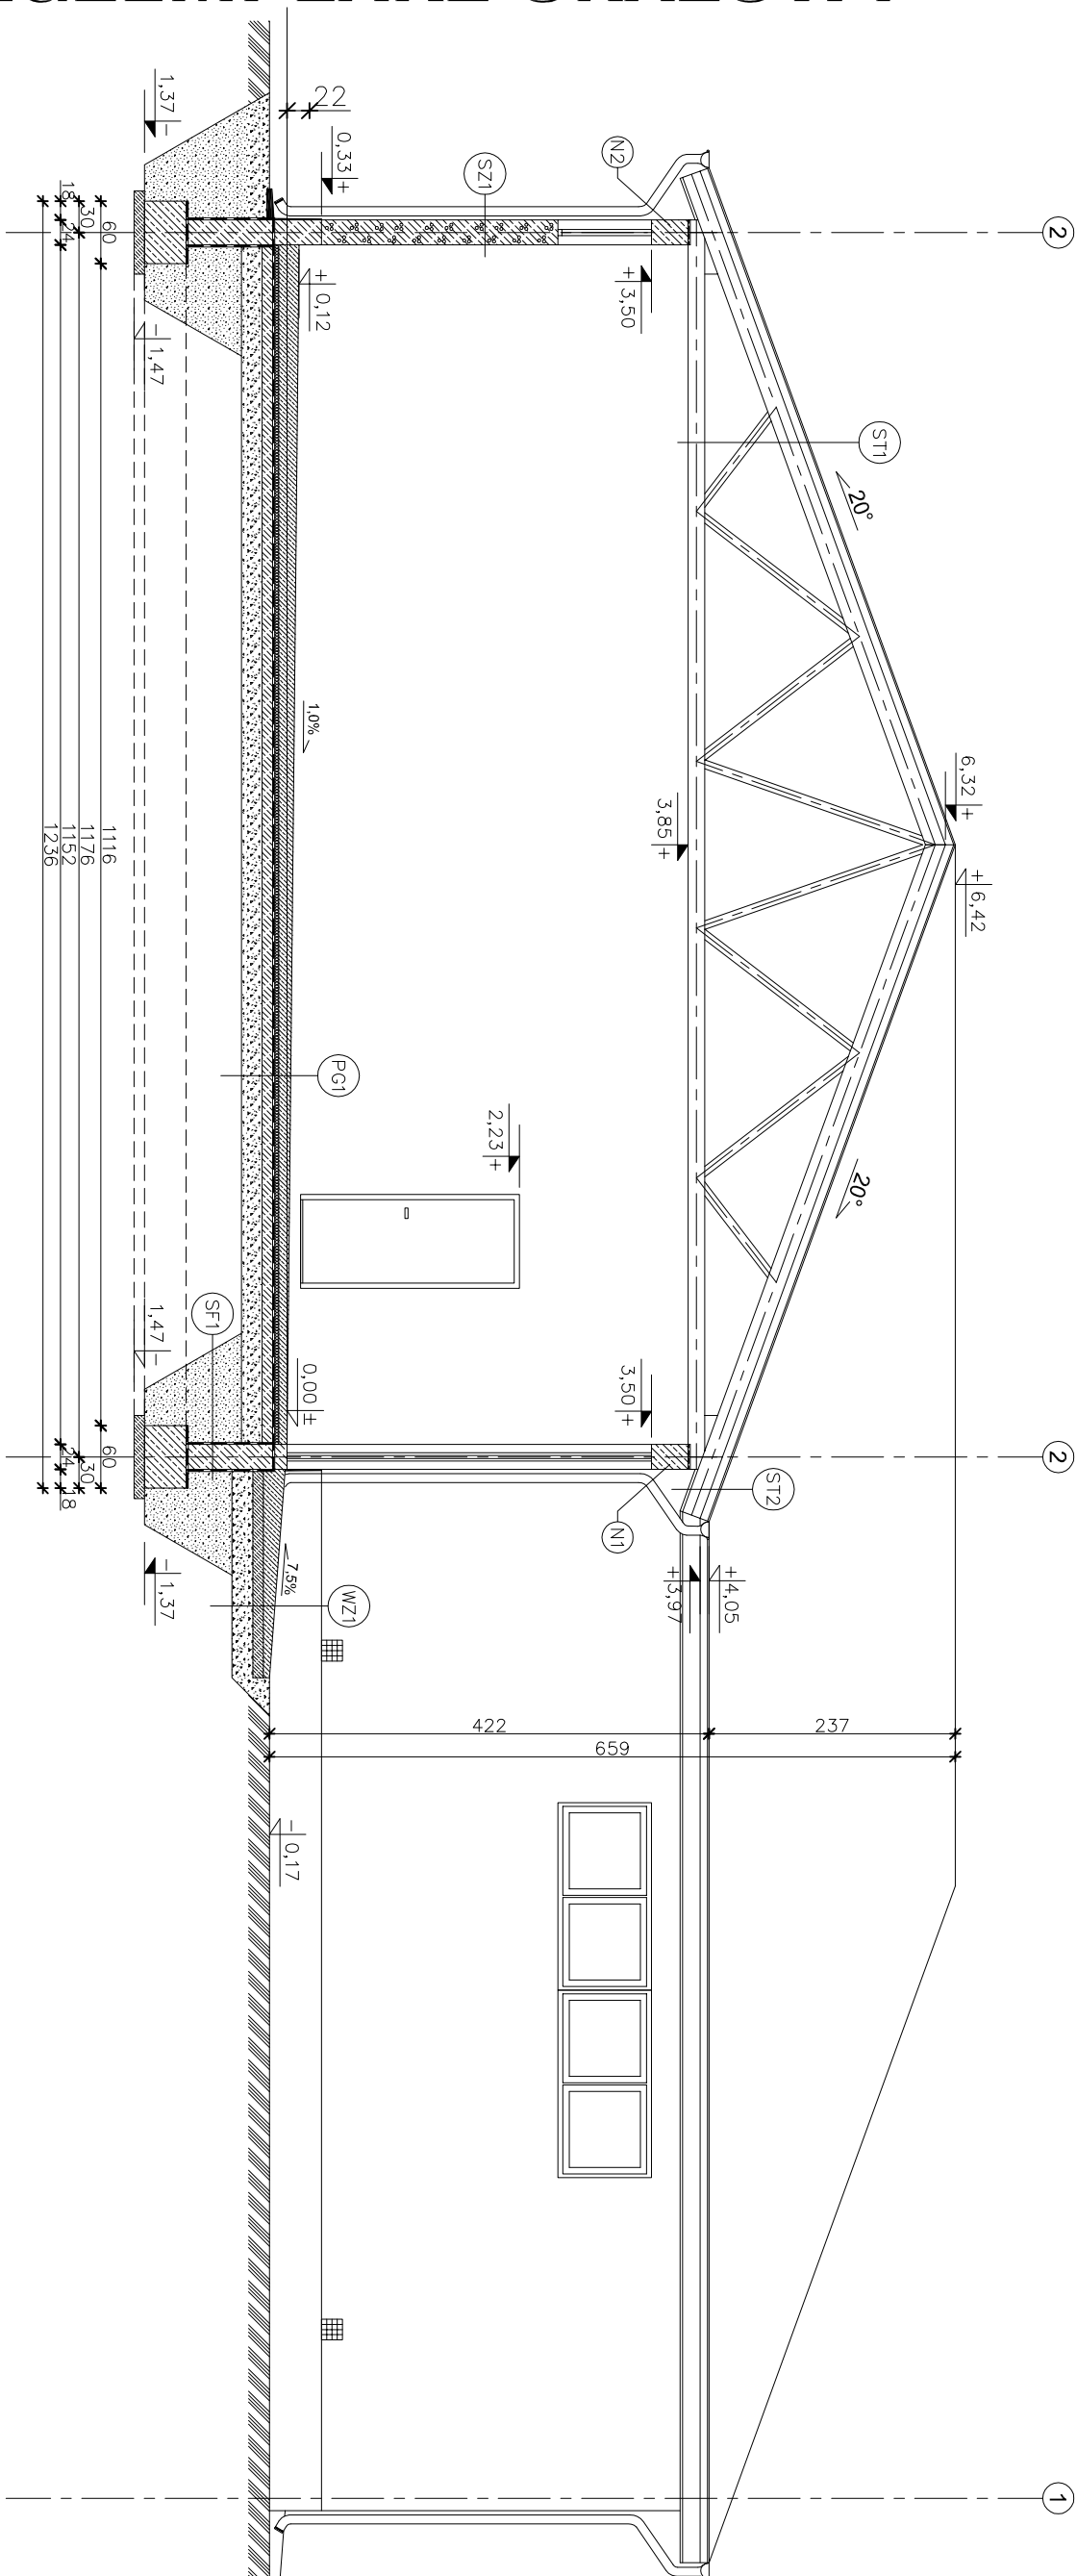

EGZEMPLARZ OKAZOWY

EGZEMPLARZ OKAZOWY

ST1

- BLACHA TRAPEZOWA
—ŁĄT 6x6 cm
—WIAŁROIZOLACJA – FOLIA PCV
—DŹWIGAR KRATOWY DREWNIANY

(ST2) STROPODACH

- BLACHA TRAPEZOWA
—ŁĄT 6x6 cm
—WIĄTROLIOWA — FOLIA PCV
—DŹWIGAR KRATOWY DREWNIANY
—PODBITKA Z DESEK 2,5 cm

(SZ) ŚCIANA ZEWNĘTRZNA

- TYNK STRUKTURALNY
- BLOCZEK GAZOBETON. "600" 24cm
- TYNK CEMENTOWO-WAPIENNY 1,5cm

(SF1) SCIANA FUNDAMENTOWA

- "DYSPERBIT" MASA ASFALTOWO—
- KAUCZUKOWA (3x) po obu stronach
- BLOCZKI BETONOWE 24cm

WZ1 PODJAZD

- WYLEPIENIE CEMENTOWA 21cm –6cm
(ZE SPADKIEM 7.5%) ZBRUJONA
SIATKA Z PRĘTÓW Ø4mm co 10 cm
BETON B15 10cm
MEMBRANA KUBEKOWA (KUBEKAMI
DO DOŁU) LUB FOLIA PE
ZWIR PIKAWY O UZIARNIENIU
8-16 mm 20-30 cm
GRUNT RODZIMY PO ZDUCIU HUMUSU

(PG1) PODŁOGA NA GRUNCIE

- POSADZKA EPOKSYDOWA
CIENKOWARSTWOWA ~0,3mm
—WYLEWKA CEMENTOWA KLASY C40
20cm—8cm (ZE SPADKIEM 1,0%)
—ZROLOWANA SIATKA Z PRĘTÓW Ø4 CO 10cm
—FOLIA PE
—STYROPIAN EKSTUDOWANY
—ZAPRAWA NA LEPUK
—BETON B20 10cm
—POSŁYPKA ZWIRÓWO—PŁASKOWANIE

X-62 ZEMPLARZ OKAZOWY

CHRONION PRAWEM AUTORSKIM

WYKONANIE PRACY SPRZEDAWANY

ORAZ STANOWISZ LEGALNEJ PODSTAWY
OZWOLEŃ NA BUDOWĘ I INNYCH DECY-

Ust. z dn. 4 lutego 1994r.
(tekst jedn. Dz. U. z 2000r. Nr 80 poz. 904)

zaczątka znajduje się na wszystkich stronach dokumentacji

nowy dom

projects, buildowl.com

BUDYŃEK GARAZOWO:

K

inż. Ryszard Fabrowski
wzrost. bud. 27/66

	mgr inż. Artur Dorobczyński
--	-----------------------------

~~26-200 konskie~~

III Kozłowska 15

AZYNOWY GMC 12

nr rys: A-4

Skills: 1:30