

EGZEMPLARZ POKAZOWY

ST1 STROPODŁACH


- BLACHA TRAPEZOWA
- PLATWIE C40
- DŹWIGAR KRAJOWY STALOWY

SZ1 ŚCIANA ZEWNĘTRZNA

- TYNK STRUKTURALNY
- BLOCZEK GAZOBETON, "600" 24cm
- TYNK CEMENTOWO-WAPIENNY 1,5cm

SF1 ŚCIANA FUNDAMENTOWA

- "DYSPERBIT" MASA ASFALTOWO-
- KAUCZUKOWA (3x) po obu stronach
- BLOCZKI BETONOWE 24cm

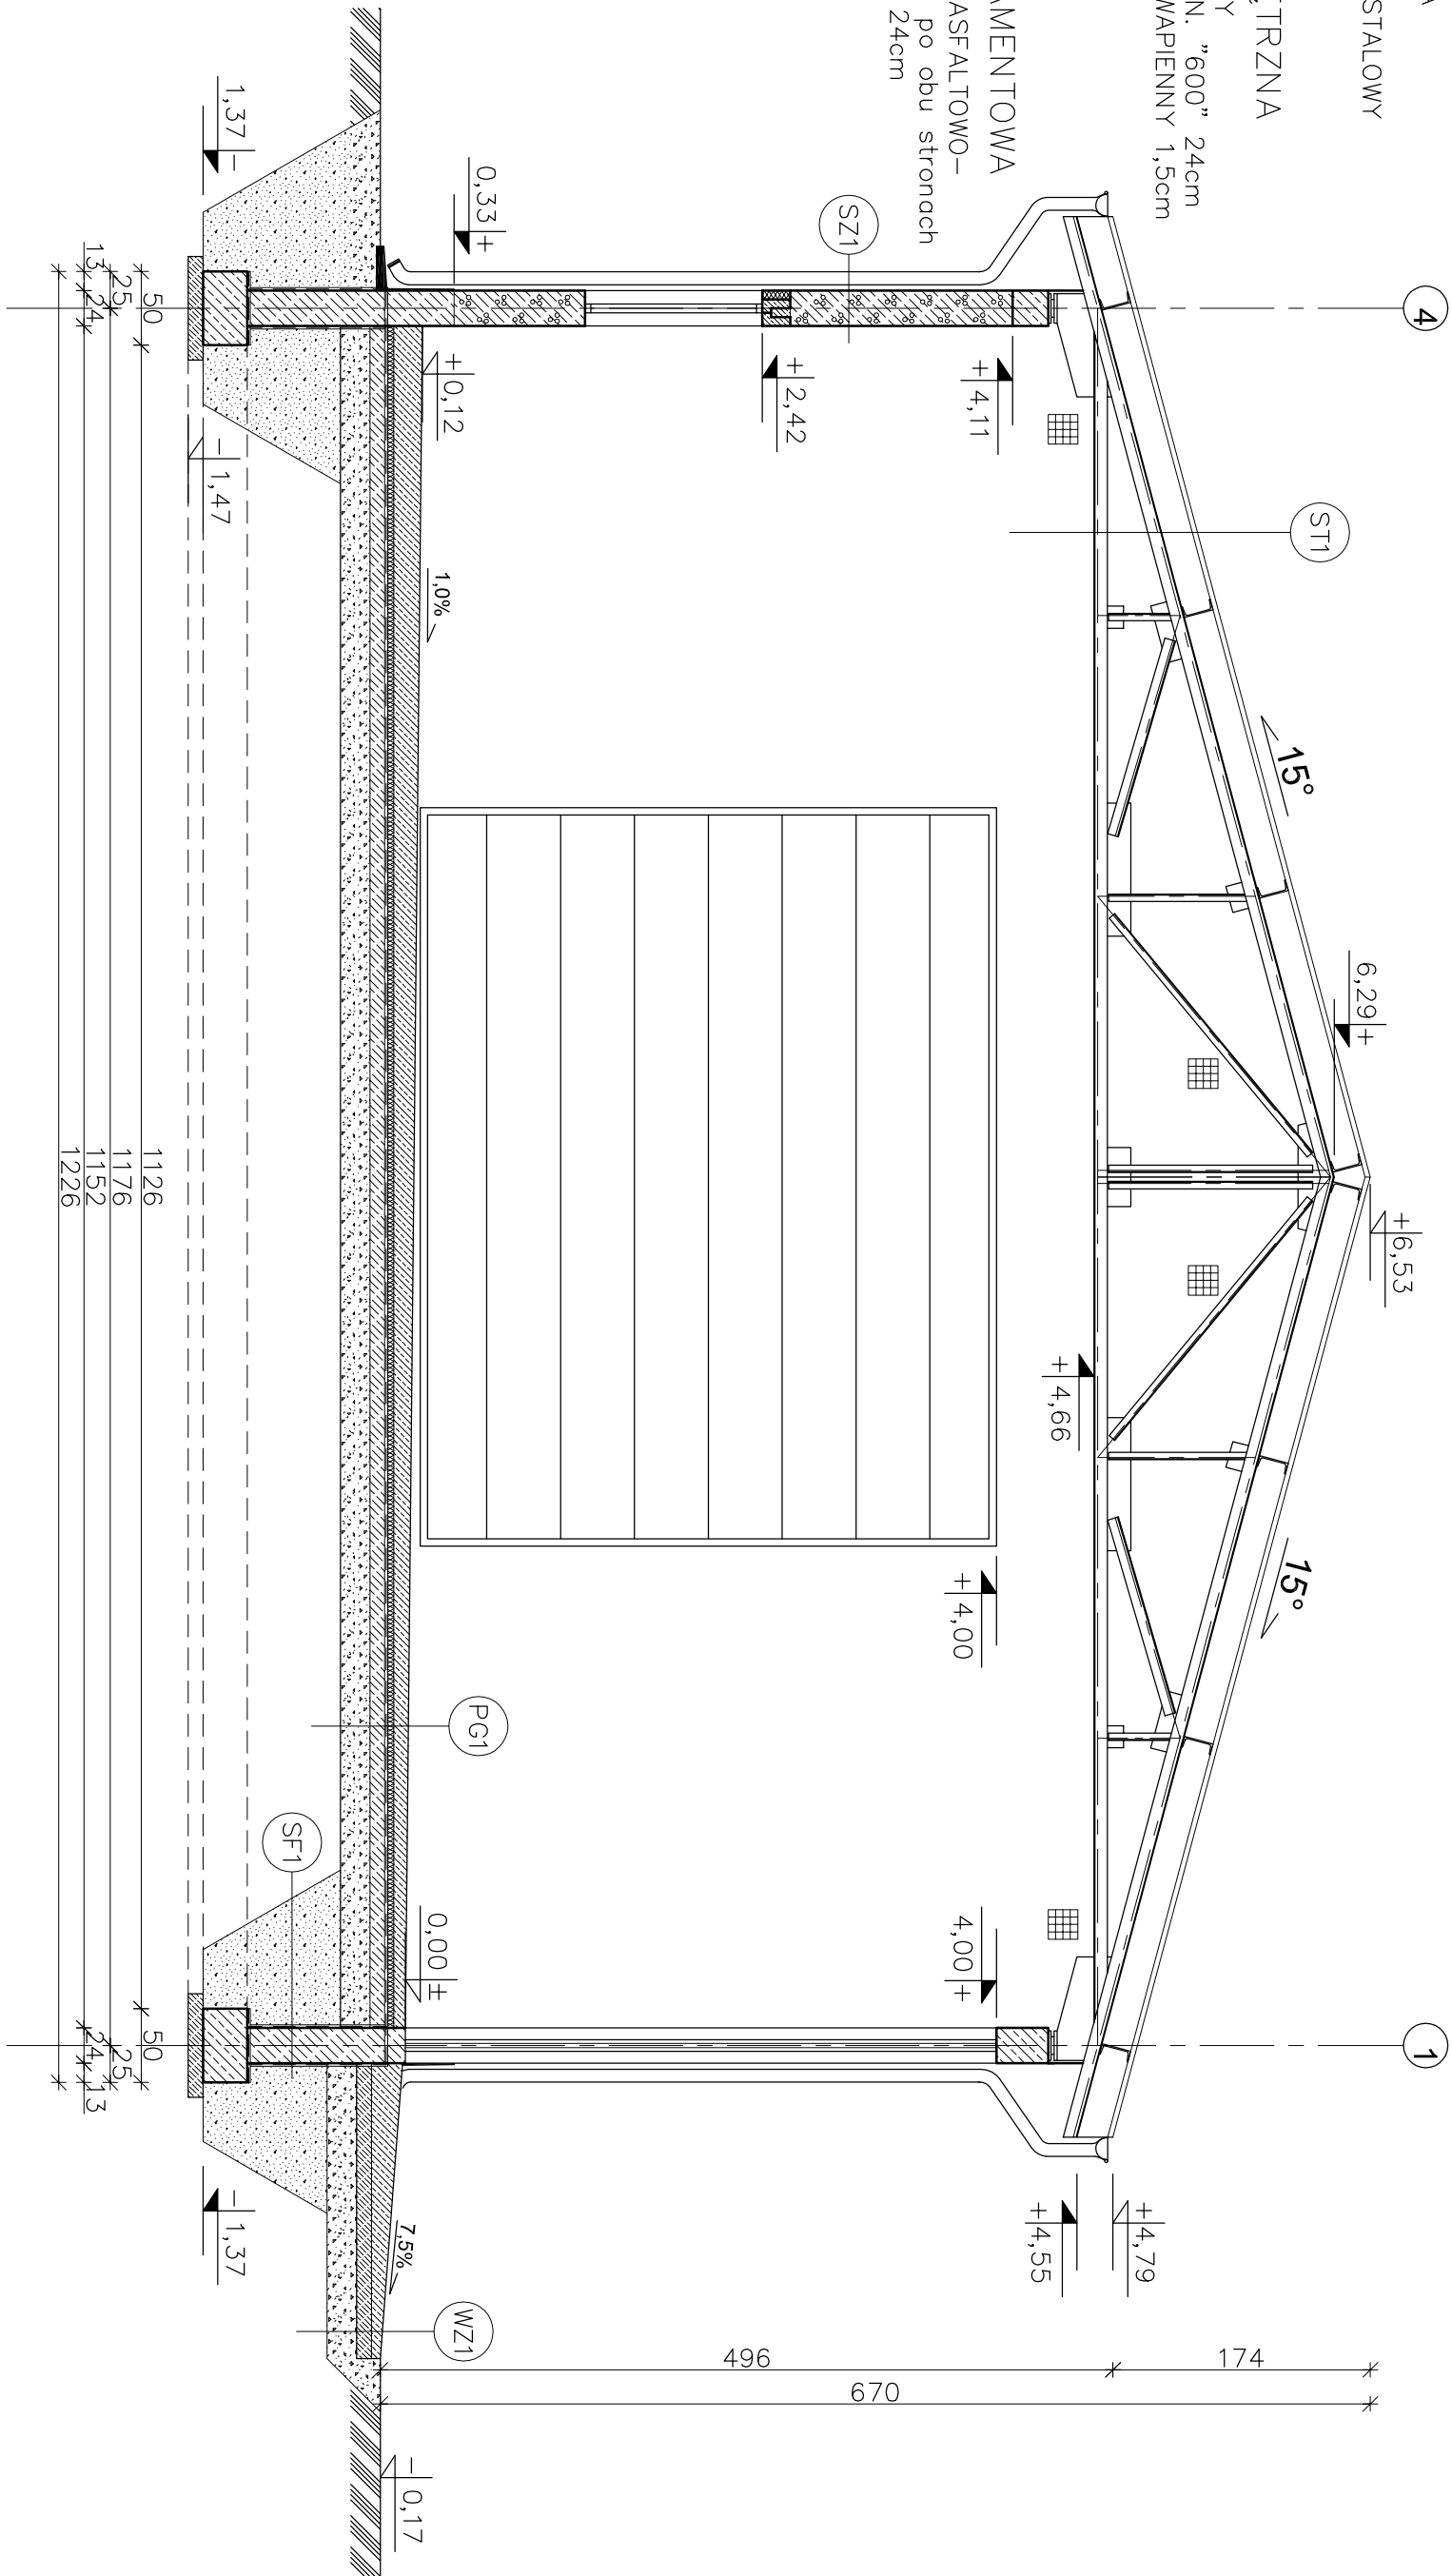

WZ1 PODJAZD

- WYLEWKA CEMENTOWA 21cm-6cm
- (ZE SPADKIEM 7,5%) ZBROJONA
- SIATKĄ Z PRĘTÓW ϕ 4mm co 10 cm
- BETON B15 10cm
- MEMBRANA KUBEŁKOWA (KUBEŁKAMI
- DO DOŁU) LUB FOLIA PE
- ZWIR PŁUKANY O UZIARNIENIU
- 8-16 mm 20-30 cm
- GRUNT RODZIMY PO ZDUJĘCIU HUMUSU

PG1 PODŁOGA NA GRUNCIE

- POSADZKA EPOKSYDOWA
- CIENKOWARSTWOWA ~0,3mm
- WYLEWKA CEMENTOWA KLASY C40
- 20cm-8cm (ZE SPADKIEM 1,0%)
- ZBROJONA SIATKĄ Z PRĘTÓW ϕ 4 CO 10cm
- FOLIA PE
- STYROPIAN EKSTRUDOWANY XPS N-V-L 5cm
- 2xPAPA NA LEPIKU
- BETON B20 10cm
- PODSYPKA ZWIROWO-PIASKOWA 20cm

EGZEMPLARZ POKAZOWY
CHRONIONY PRAWEM AUTORSKIM

NIE MOŻE BYĆ SPRZEDAWANY
ORAZ STANOWIĆ LEGALNEJ PODSTAWY
POZWOLENIA NA BUDOWĘ I INNYCH DECYZJI

Powielanie i kopiowanie bez zezwolenia zabronione
Ust. z dn. 4 lutego 1994r.
(tekst jedn. Dz.U. z 2000r. Nr 80 poz. 904)

nowy dom
projekty budowlane

26-200 Kozłowski
ul. Kamińska 18

Temat: BUDYNEK GARAŻOWO-MAGAZYNOWY GMC 13

Inwestor: Lokalizacja:

Bransza: A R C H I T E K T U R A

Tytuł rys: PRZEKRÓJA - A

Projektował: Inż. Ryszard Fabrowski

upr. bud. 27/66

Opracował: mgr Inż. Artur Dorobczyński

Adaptacja: Podpis: Data:

Stadium: P B

Data: 06-2009

nr rys: A - 4

Skala: 1:50