


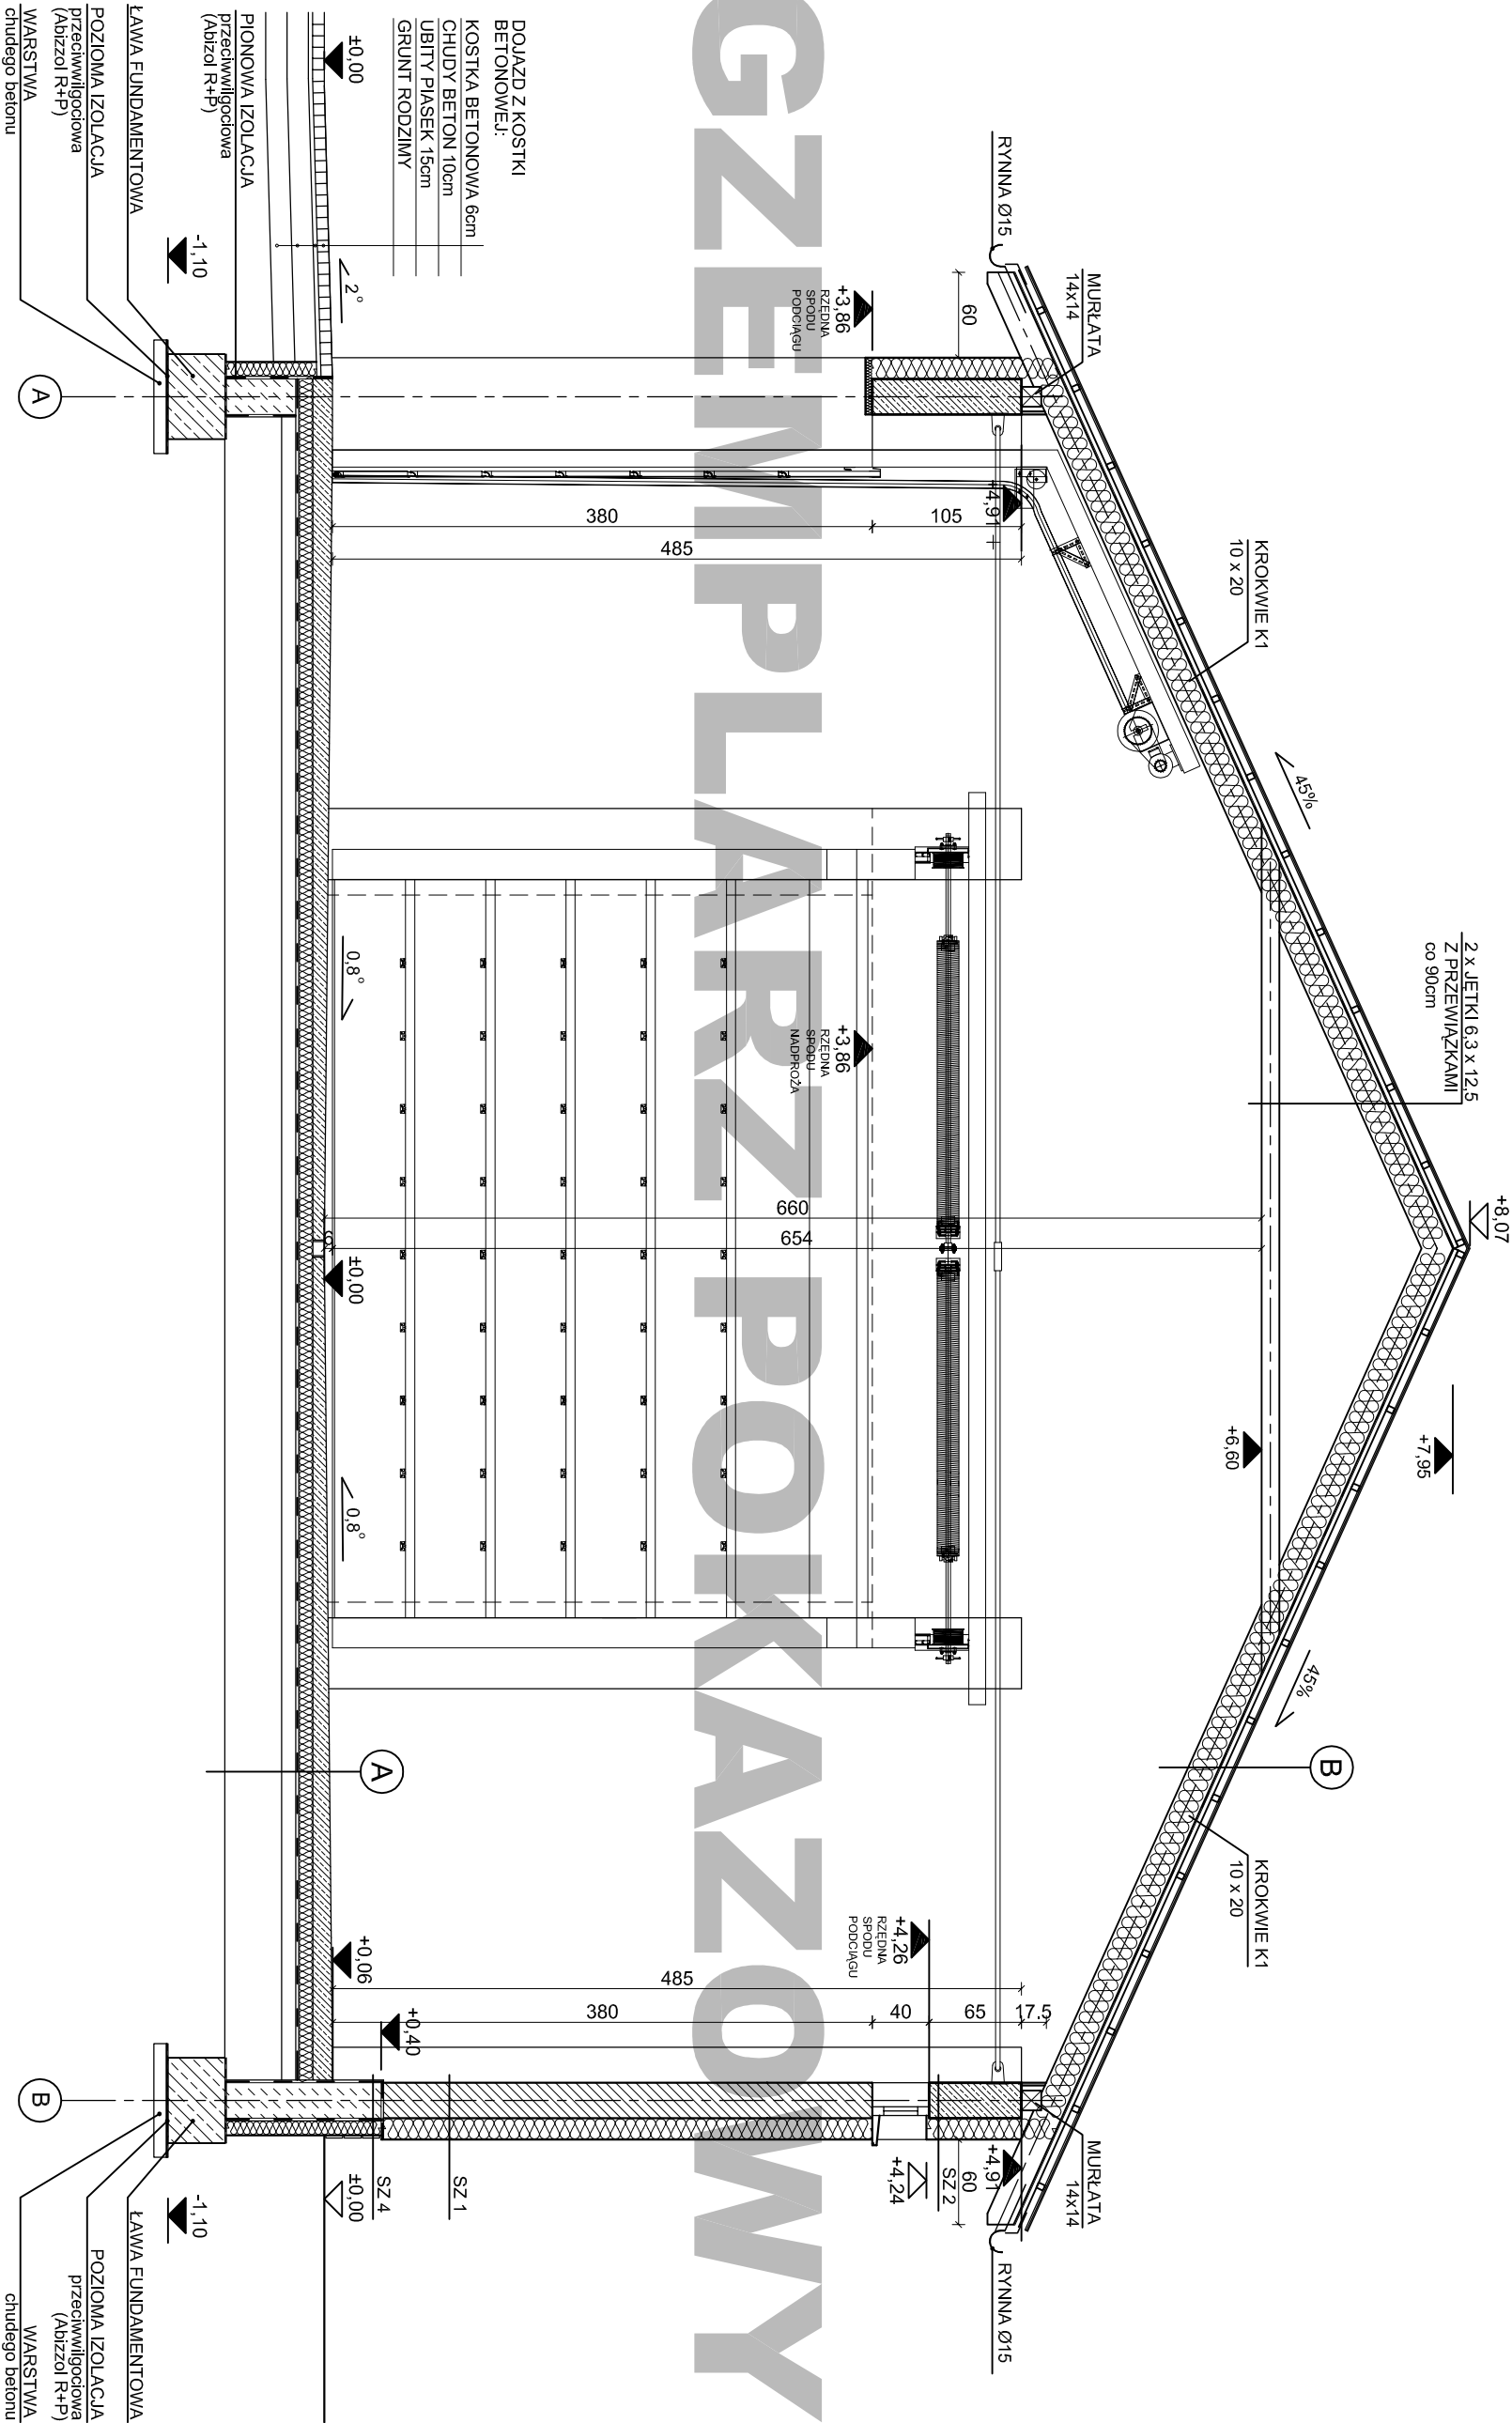

A	-farba chlorokauczukowa	SZ1	-lynk akrylowy
	-szlichta zbrojona ze spadkiem 0,5% 8-14cm	-styropian 15cm	-pusztek ceramiczny 25cm
	-papa termozgrzewalna	-lynk cem.- wap.	
B	-podkład betonowy (C12/15) 10cm	SZ2	-okładzina - deskowanie (powyżej +3,86m)
	-piasek zagęszcz. mech -40cm	-styropian 15cm	-włeniec-podciąg 25x65cm
	-blachta	-lynk cem.- wap.	
	-łaty 4cm	SZ4	-okładzina betonowa lub klinkierowa 2cm
	-kontrolaty 4cm	-izolacja termiczna - STYROFOAM IB-A 15cm	-abizol R+P (izolacja na gorąco)
	-krokwie / wełna mineralna 18cm	-ściana fundamentowa z bloczków betonowych 25cm	
	-izolacja paroszczelna (folia polietylenowa)		
	-płyty gk		

PROJEKT BUDOWLANY BUDYNKU GARAŻOWO - MAGAZYNOWEGO "MURATOR GMC 15"					
etap projektu		Investor		branża	
BUDOWLANY		:		ARCHITEKTURA	
adres inwest.		:		nr rysunku:	
proj:		arch.		skala:	
PRZEKRÓJ A-A		Wojciech Gałązka		1:50	
04 - 357		Warszawa		Opel	
ul. Grochowska 194/196		nr upr. bud: MA/068/08		GMC15 - Wzrzesień 2010	
tel. 022 612 0088		arch. Beata Opel		data adaptacji:	
501 574 745					
e-mail: pracownia@wgdsgn.pl		adaptacja:			