


EGZEMPLARZ POKAZOWY

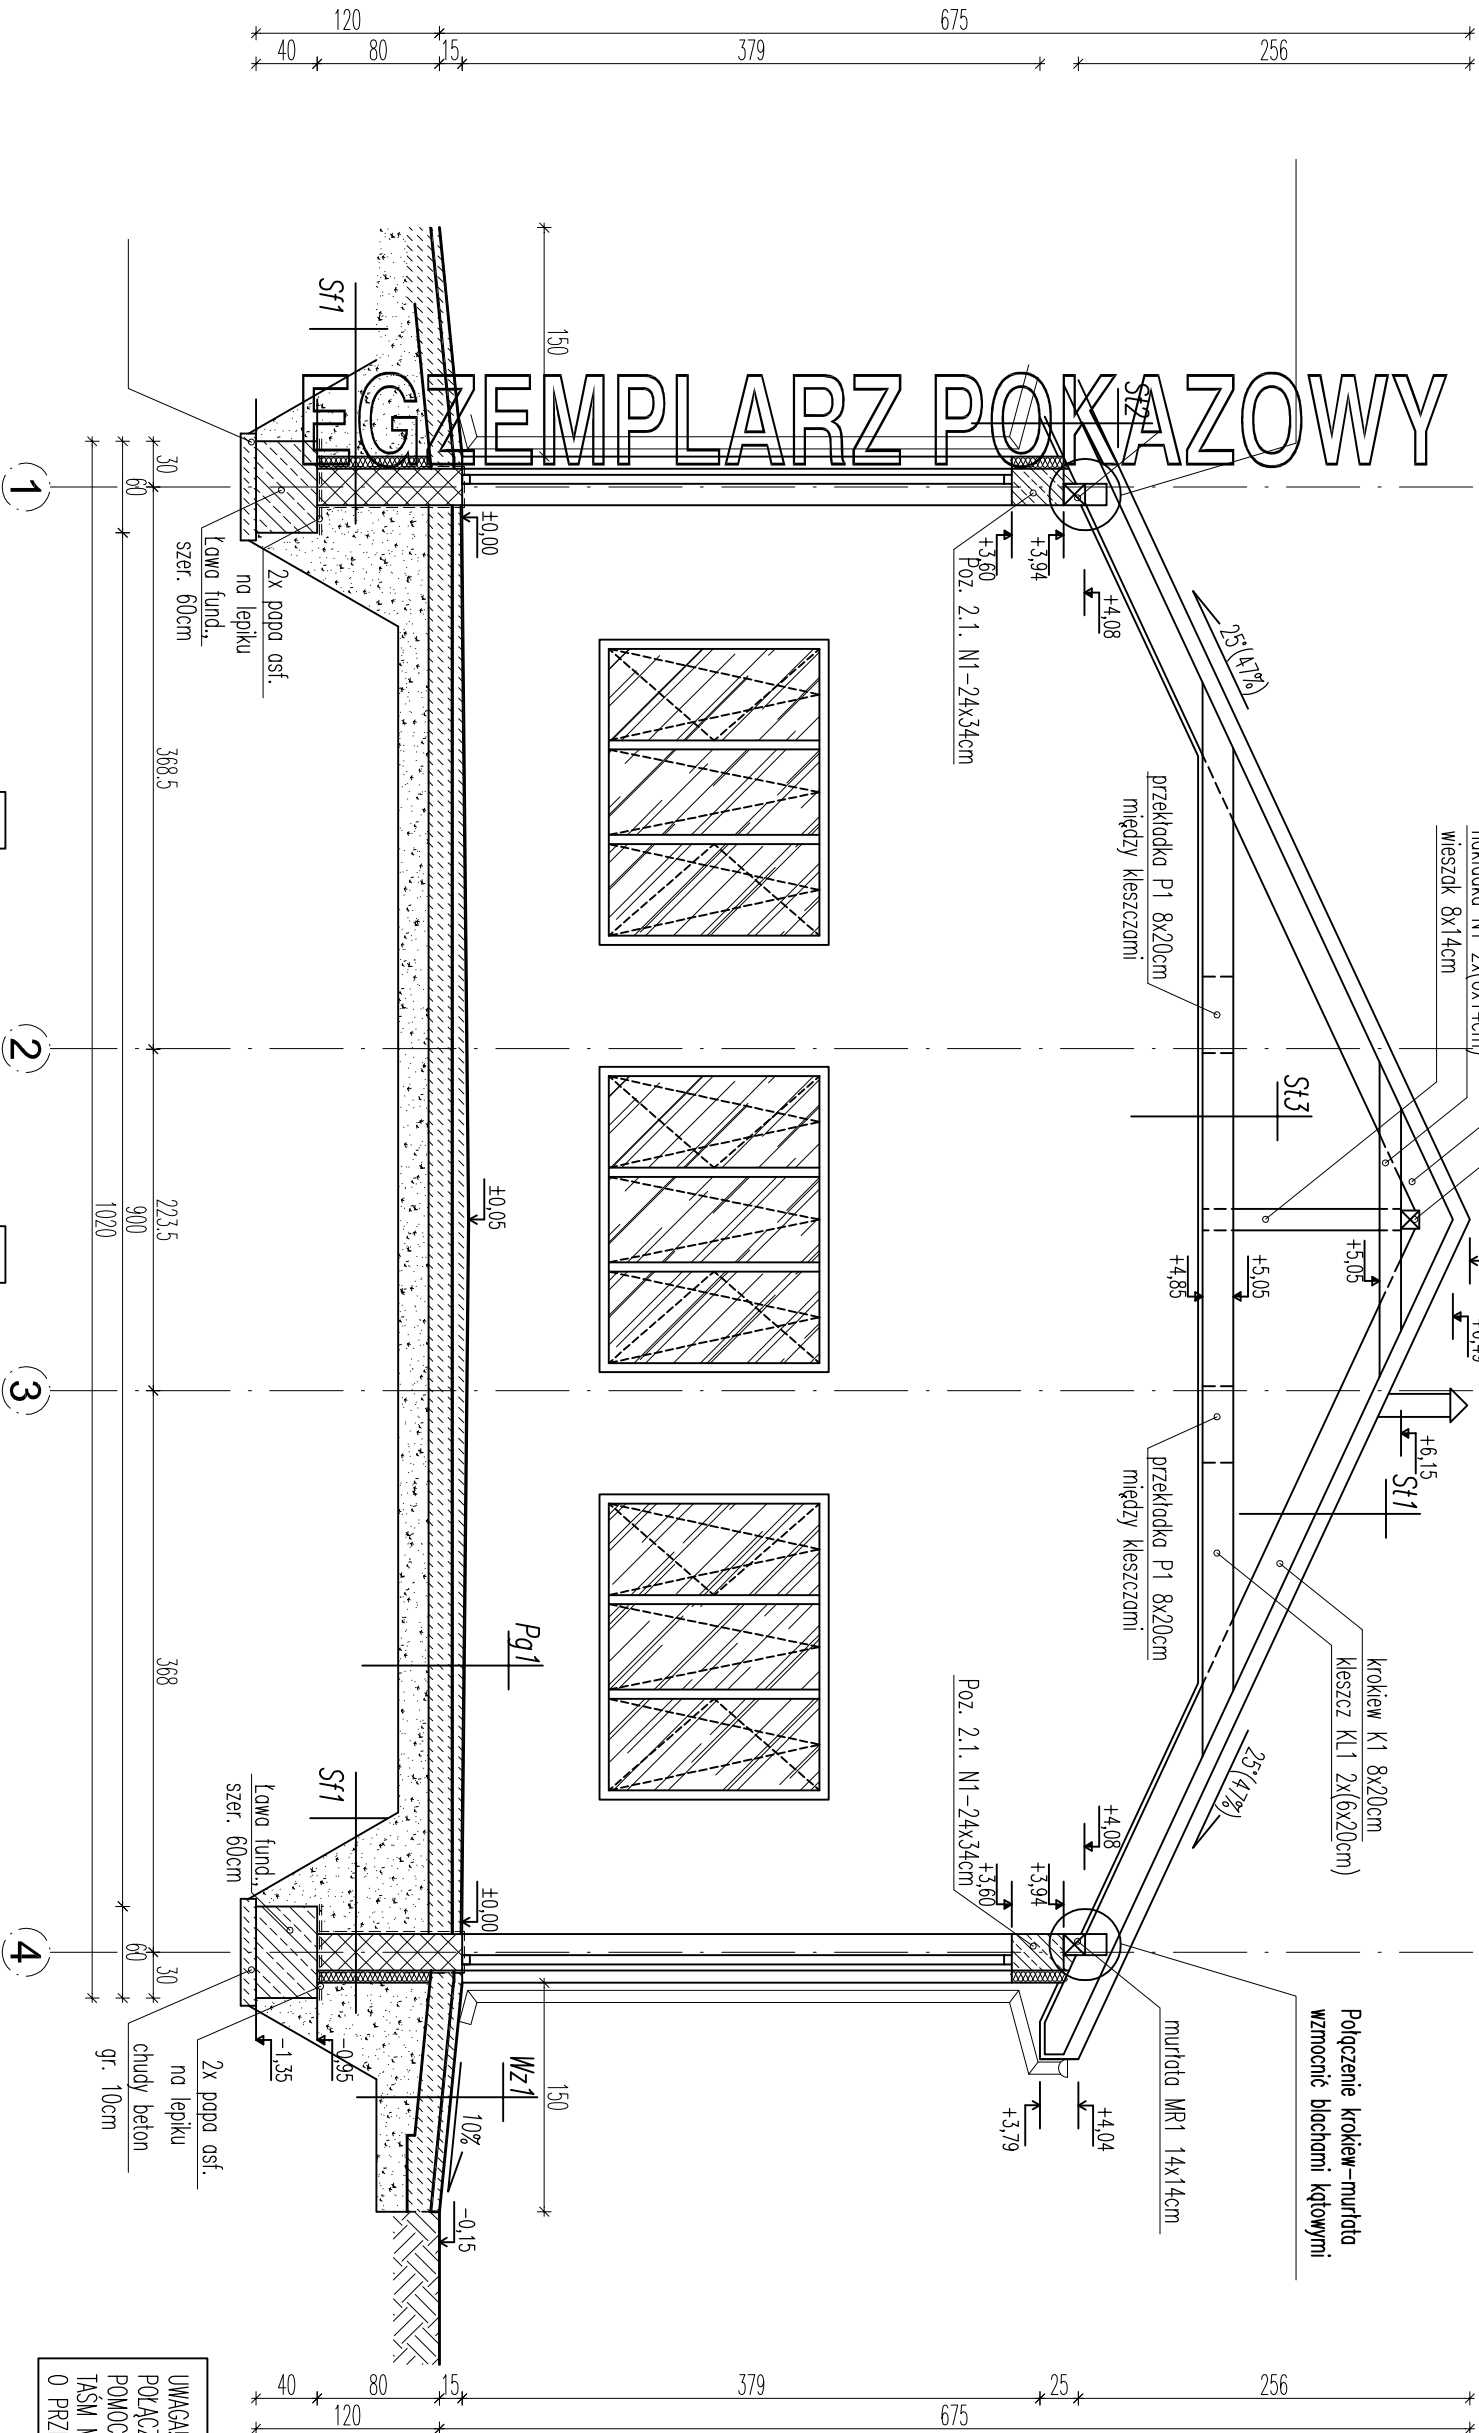

Podłoga na gruncie
posadzka (gres)
wylewka cementowa 5–10cm ze spodem 1%
zbrojono siatką z prętów $\varnothing$ 4mm co 10cm
2x papa na lepiku
wylewka betonowa C12/15, gr. 15cm
zbrojono siatką z prętów $\varnothing$ 8mm co 12cm
piasek zagęszczany na mokro
(do wyrównania poziomu), gr. 20cm

Wizd
wylewka cementowa 5–6cm zbrojona
(ze spodem 10%) zbrojono
siatką z prętów $\varnothing$ 4mm co 10cm
2x papa na lepiku
plyta betonowa C12/15, gr. 15cm
membrana kubelkowa (kubelkami
do dołu) lub folia PE
zwir płuowany gr. 20–30cm

Ściana fundamentowa
folia kubelkowa (kubelkami
skierowana do ściany)
masa asfaliowa–kauczukowa
3x po obu stronach
blocki betonowe, gr. 24cm
styrodur, gr. 8cm
zaprawa klejowa na siatce

St1
Poloc dachowa (kalenica)
blacha dachówkowa
łaty drew. 4x4cm
kontłaty 5x2,5cm
folia paroprzepuszczalna
krokiew 8x20cm

St2
Poloc dachowa (okap)
blacha dachówkowa
łaty drew. 4x4cm
kontłaty 2,5x5cm
folia paroprzepuszczalna
krokiew 8x20cm
podbitka z desek, gr. 2,5cm

St3
Strop
kleszcz 6x20cm
deski gr. 3cm

UWAGA!!!
POKĄCZENIE KROKIEW–MURŁATA USZTYWNIĆ ZA
POMOCĄ BLACH KĄTOWYCH, WATRONNICE W POSTACI
TASM MFE50, KLESZCZE USZTYWNIĆ PRZEKŁADKAMI.
0 PRZĘKROJU 0,08 x 0,2 x 0,5m.

nowy dom

projekty budowlane

Temat: BUDOWA GARAŻOWO-MAGAZYNOWY

Inwestor:

Lokalizacja:

Bransza:

Tytuł rys:

Projektował:

Adaptacja:

26-200 Konstkie
ul. Kazanowska 18
tel. 793 412 34

Stadium: PB

Data: 08-2010

Nr rys: A-7

Skala: 1:50

Data:

Data:

Data:

EGZEMPLARZ POKAZOWY
CHRONIONY PRAWEM AUTORSKIM

NIE MOŻE BYĆ SPRZEDAWANY
ORAZ STANOWIĆ LEGALNEJ PODSTAWY
POZWOLENIA NA BUDOWĘ I INNYCH DECYZJI

Powielanie i kopiowanie bez zezwolenia zbrojone

Ust. z dn. 4 lutego 1994r.

(tekst jedn. Dz.U. z 2000r. Nr 80 poz. 904)

Pieczętka z najduje się na wszystkich stronach dokumentacji