


EGZEMPLARZ POKAZOWY

1.1	pom. garażowo-mogazynowe
218,65m ²	gres
RAZEM = 218,65m ²	

UWAGA:
Wszystkie powierzchnie policzono wg PN-ISO 9836:1997

SZ 1
lynk cem.-wzp., gr. 1,5cm.
blocek gazobetonowy M600, gr. 24cm.
styropian EPS 70, gr. 8cm
lynk cienkowstrzutowy
Współ. przenikania ciepła, U=0,29 W/m ² K

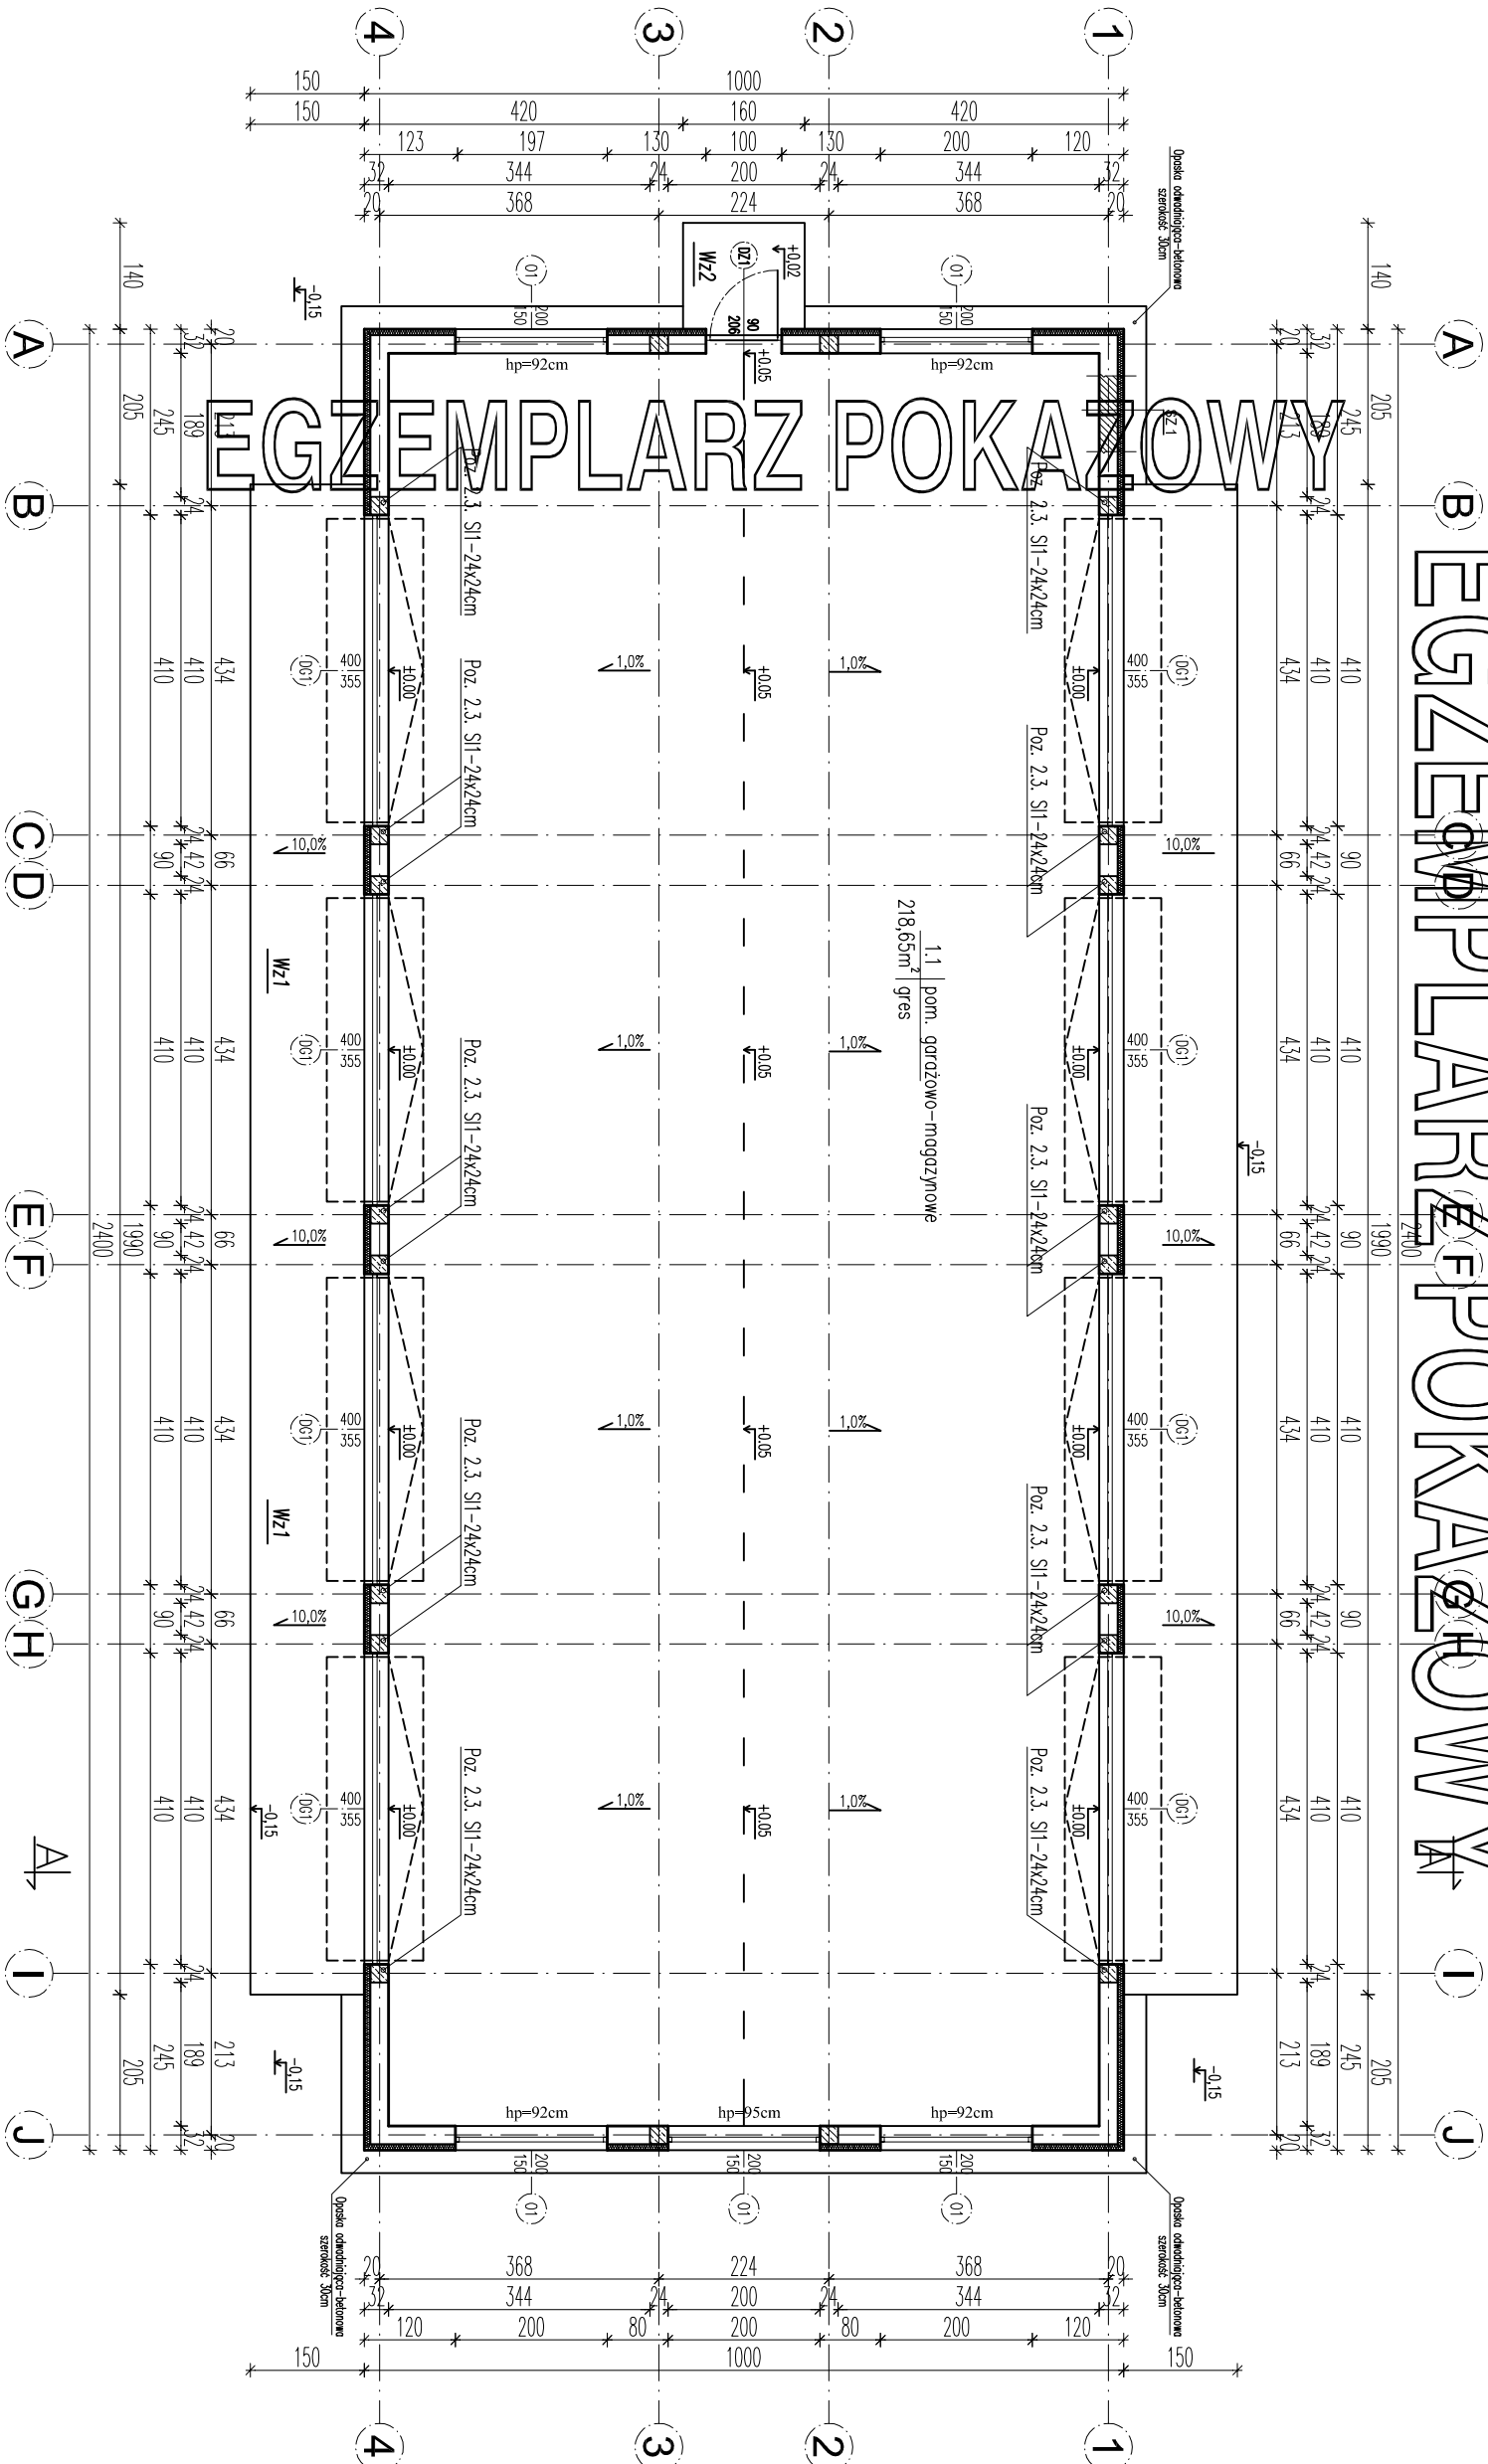

Wz1
Wzrost
wyewka cementowa 5-6cm zbrojona (ze spodem 10%) zbrojona siatką z pręglów 4mm co 10cm
2x podłoga na lepku
plyta betonowa C12/15, gr. 15cm
membrana kubelkowa (kubelkami do dołu) lub folia PE
Zwir piukany gr. 20cm

Wz2
Podest wejściowy
dyktki gresowe mrozoodporne zaprawa klejowa elastyczna, mrozoodporna i wodoodporna
wyewka cementowa 5-6cm zbrojona (ze spodem 1%) zbrojona siatką z pręglów 4mm co 10cm
beton C12/15, gr. 15cm
membrana kubelkowa (kubelkami do dołu) lub folia PE
podspółka zwitrowo-piaskowa, gr. 20cm

W CELU ZAPOBIEŻENIA DESTRUKCJI GRUNTU WOKÓŁ BUDYNKU ZALECA SIĘ ZASTOSOWANIE STUDZIENEK CHŁONNYCH PRZY OPASCE ODWADNIĄCEJ.

EGZEMPLARZ POKAZOWY
CHRONIONY PRAWEM AUTORSKIM

NIE MOŻE BYĆ SPRZEDAWANY
ORAZ STANOWIĆ LEGALNEJ PODSTAWY
POZWOLENIA NA BUDOWĘ I INNYCH DECYZJI

Powielanie i kopiowanie bez zezwolenia zabronione
Ust. z dn. 4 lutego 1994r.
(tekst jedn. Dz.U. z 2000r. Nr 80 poz. 904)

Pieczętka z najduje się na wszystkich stronach dokumentacji

nowy dom
projekty budowlane

Temat: BUDYNEK GARAŻOWO-MAGAZYNOWY
Inwestor: GMC19

Lokalizacja: ARCHITEKTURA

Tytuł rys: RZUT PARTII

Projektował: inż. Ryszard Fichrowski
Data: 27/66

Opracował: Piotr Bocheński
Adaptacja: Data: 1:100

26-200 Konskie
ul. Kazimierz 18
tel. 793 401 234