


EGZEMPLARZ OKAZOWY

EGZEMPLARZ OKAZOWY

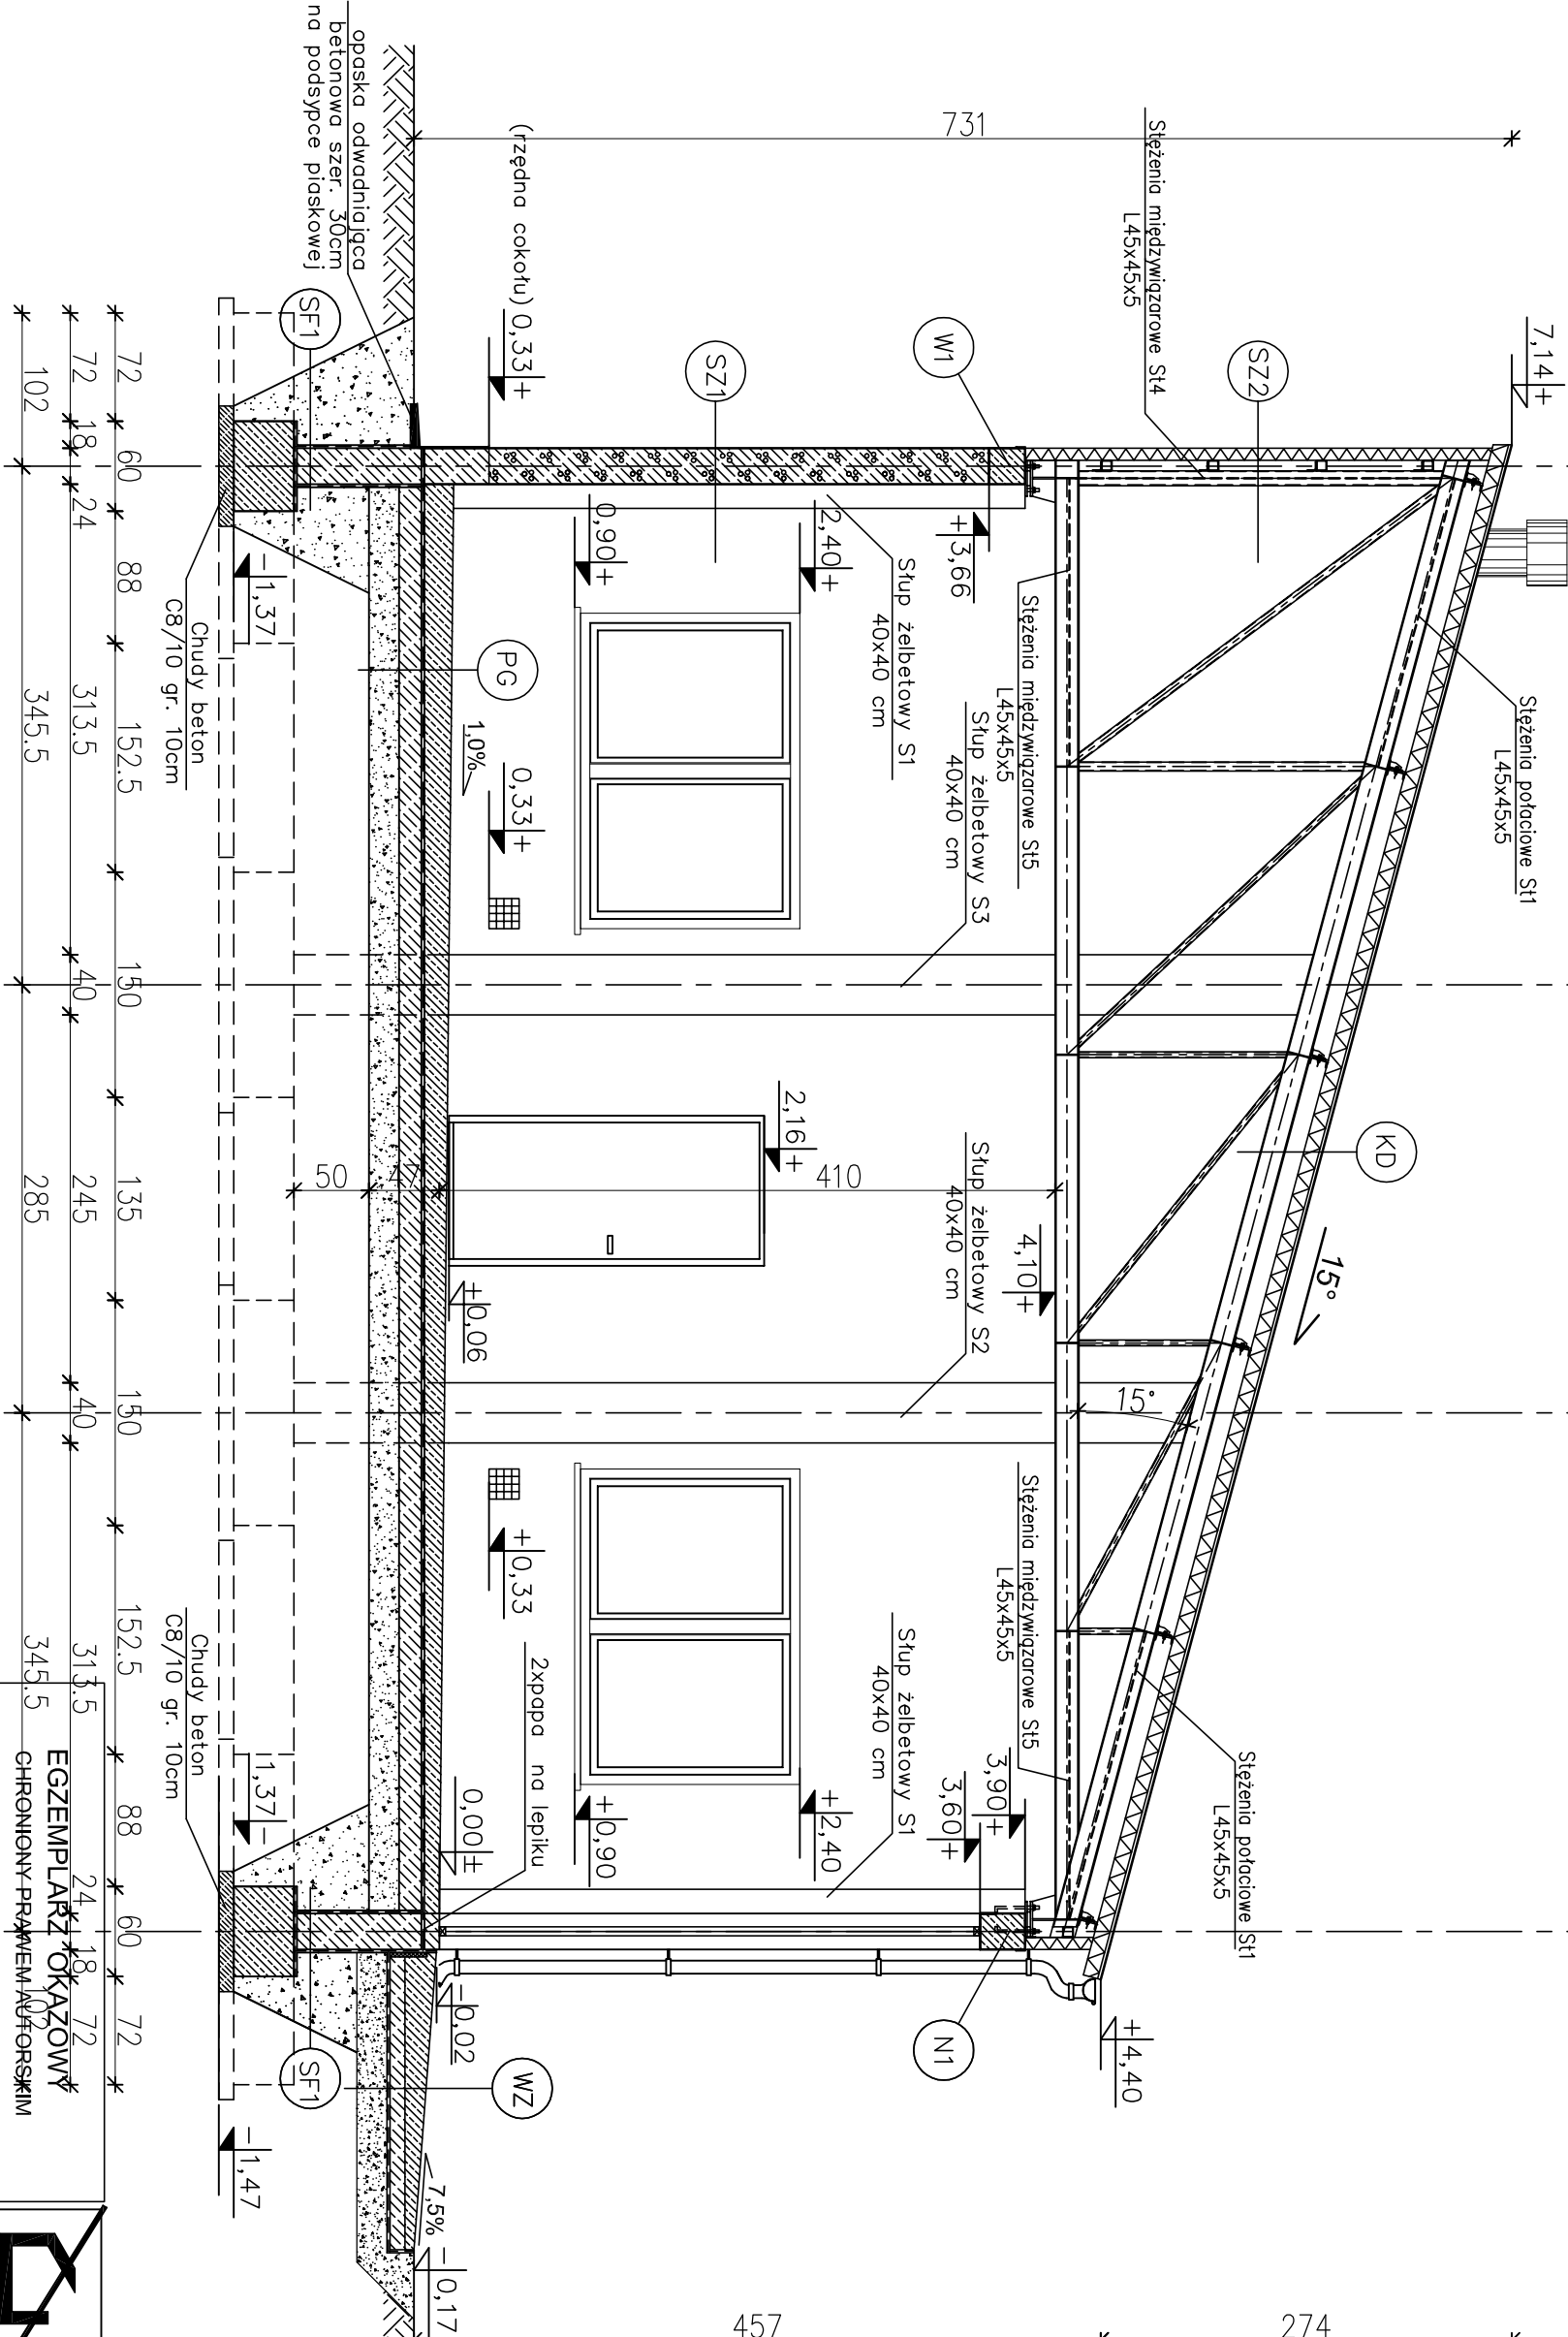

EGZEMPLARZ OKAZOWY

EGZEMPLARZ OKAZOWY

EGZEMPLARZ OKAZOWY			
CHRONIONY PRAWEM AUTORSKIM			
NIE MOŻE BYĆ SPRZEDAWANY ORAZ STANOWIĆ LEGALNEJ PODSTAWY POZWOLENIA NA BUDOWĘ I INNYCH DECYZJI			
Powielanie i kopiowanie bez zezwolenia zabronione			
Ust. z dn. 4 lutego 1994r.			
(tekst jedn. Dz. U. z 2000r. Nr 80 poz. 904)			
Pieczęćka znajduje się na wszystkich stronach dokumentacji!			
nowy dom projekty budowlane			
26-200 Końskie			
ul. Kazanowska 18			
tel. 41 372 88 36			
www.nowydom-projekty.pl			
Temat: BUDYNEK GARAŻOWO-MAGAZYNOWY GMC198A			
Inwestor: PRZEDSIĘWZIĘCIE			
Lokalizacja: A R C H I T E K T U R A			
Branża: PRZEMISŁOWA			
Tytuł rys: inż. Stanisław Grudzień			
Projektował: inż. bud. 228/KL/72			
Opracował: mgr inż. Sylwia Sówka			
Adaptacja: Podpis: Data:			
nr rys: A - 6			
Skala: 1:100			