


St1

Polac dachowa (kalenica) blacha dachówkowa taty drew. 4x4cm kontrłaty 5x2,5cm folia paroprzepuszczalna krókiew 8x16cm deskowanie pełne 2,5cm gr.

deskowanie pełne 2,5cm gr.

Stz

Polac dachowa (okap)
blacha dachowkowa
taty drew. 4x4cm
kontrłaty 5x2,5cm
folia paroprzuszczalna
krókiew 8x16cm
podbitka z desek, gr. 2,5cm

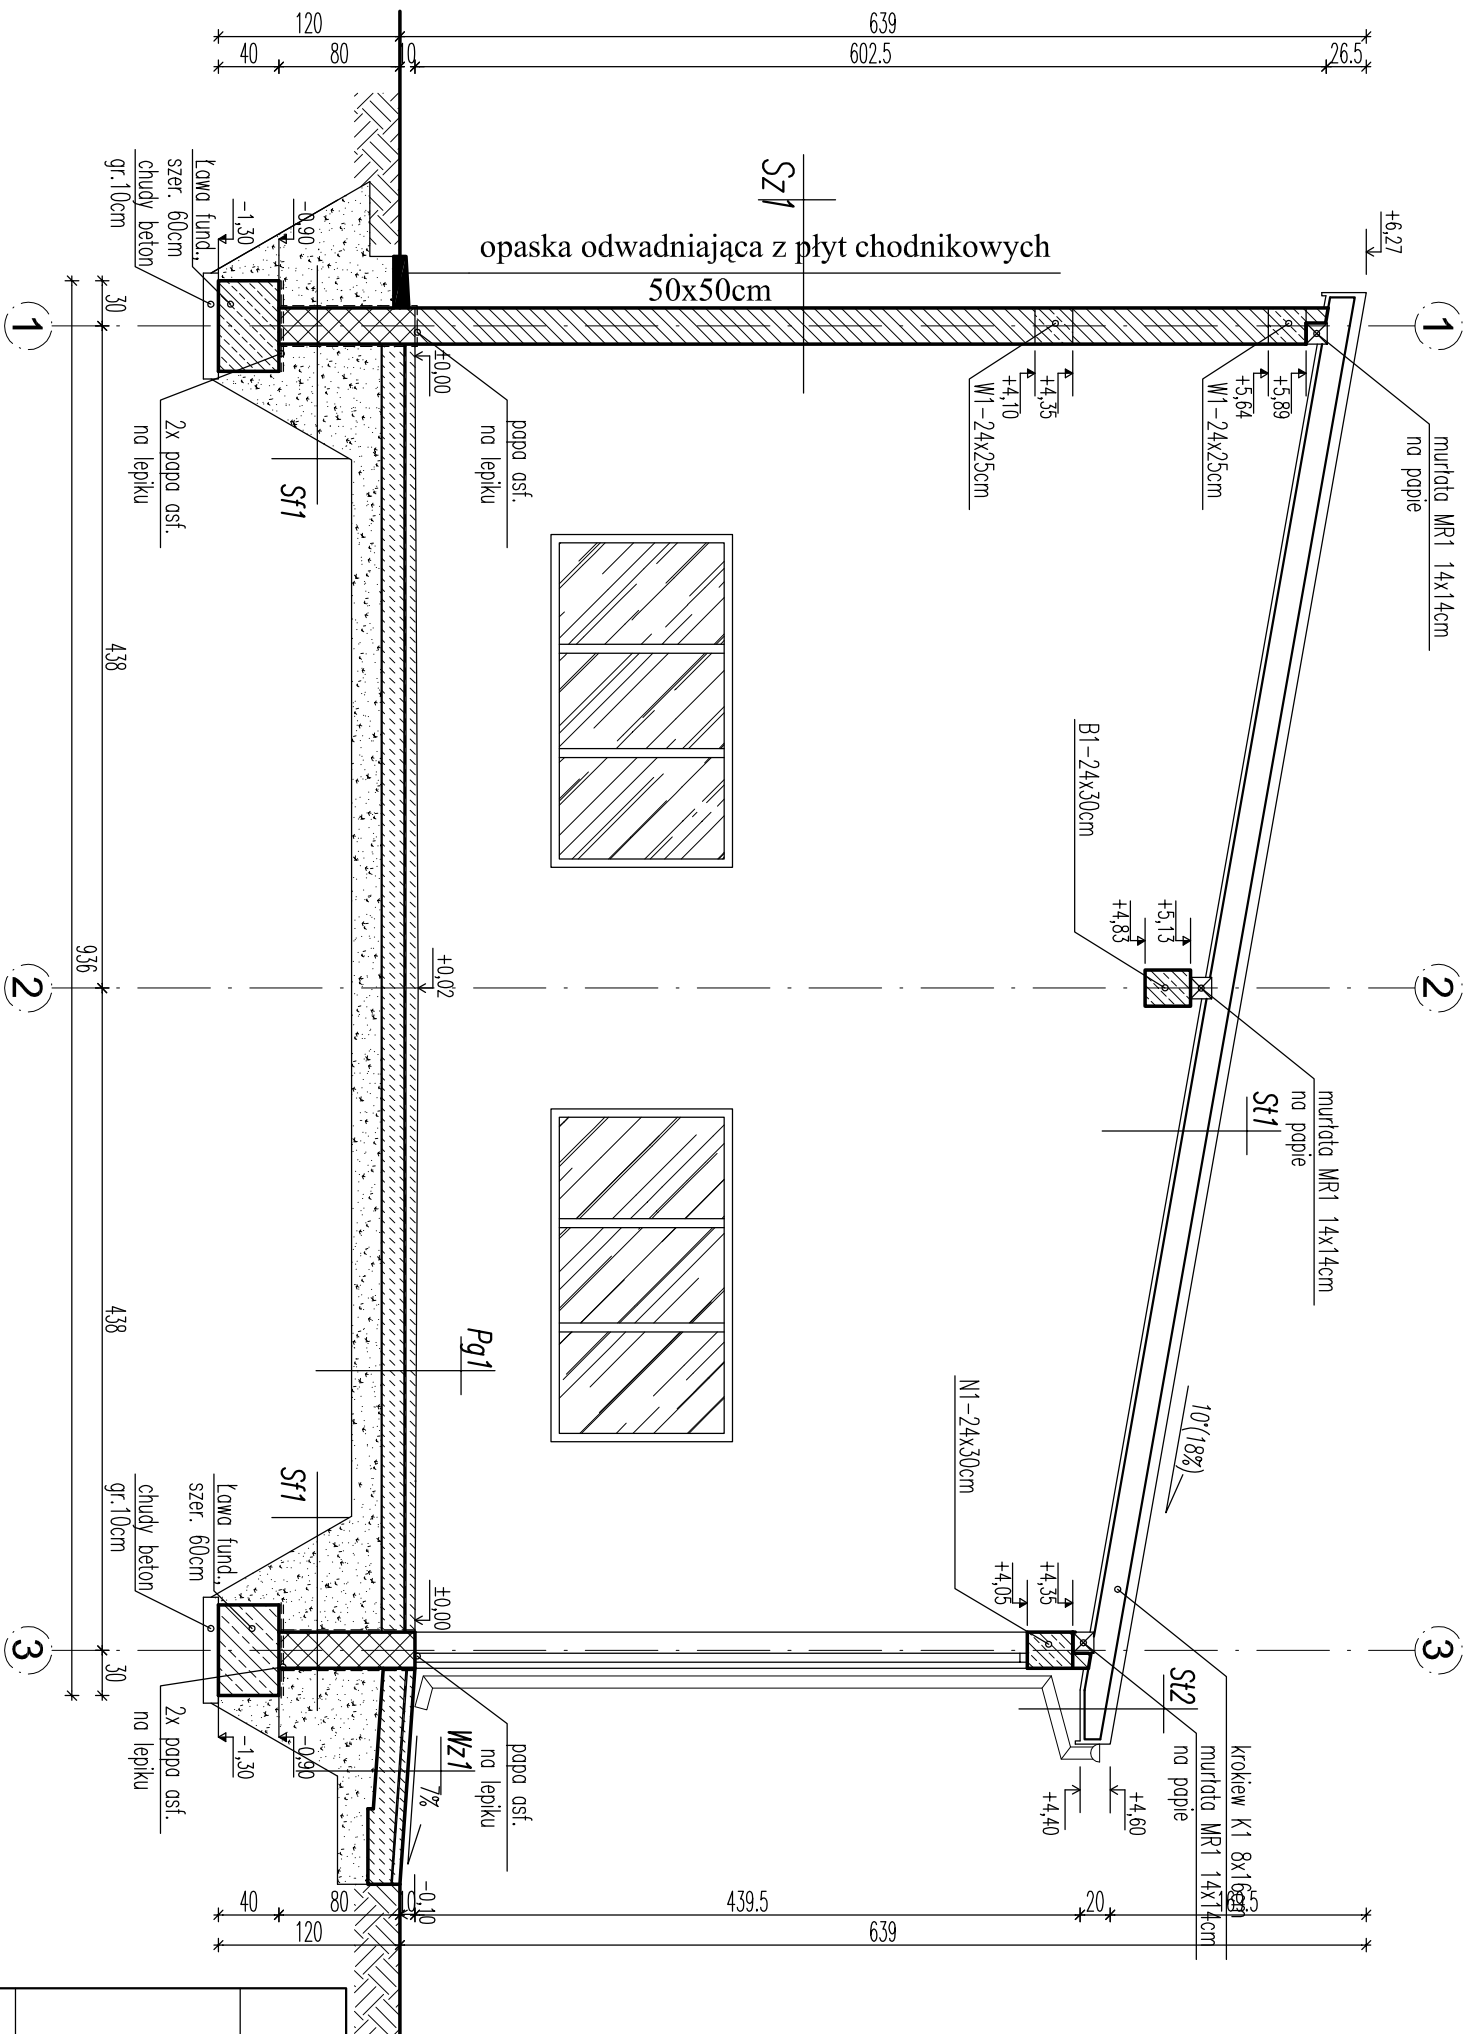

Pg 1

Podloga na gruncie
posadzka (gres)
wyłekła cementowa 4cm zbrojona siatką z prętków $\varnothing$ 4mm co 10cm
folia PVC
Zx popo na lepku
wyłekła betonowa C12/15, gr. 10cm
zbrojona siatką z prętków $\varnothing$ 8mm co 12cm
piasek zagęszczany na mokro (do wyrównania poziomu), gr. 20cm

WZ 1

Wzrost	wyłekta cementowa 6cm zbrojona (ze spodkiem 7%) zbrojona siatką z prętów $\varnothing$ 4mm co 10cm Zx papa na lepku płyta betonowa C12/15, gr. 15cm membrana kubełkowa (kubełkami do tłu) lub folia PE podpaska żwirno-piaskowa, gr. 20–30cm
--------	---

WZ2

Podest wewnętrzne	plytki gresowe mrozoodporne zaprawa klejowa elastyczna, mrozoodporna i wodoodporna wylewka cementowa 5–6cm zbrojona (ze spadkiem 1%) zbrojona satką z prętów $\varnothing$ 4mm co 10cm beton C12/15, gr. 15cm membrana kulełkowa (kulełkami do dotu) lub folia PE zwir płukany o uziarnieniu 8–16, gr. 20cm
-------------------	--

Sf1

Sciara fundamentowa folia kubelkowa (kubelkami skierowana do ściany) masa asfaltowo-kauczukowa 3x po obu stronach blочки betonowe, gr. 24cm
--

SZ1

ściana zewnętrzna	typ cem.-wapienny, gr. 1,5cm
blocek gazobetonowy	typ cem.-wop., gr. 1,5cm.
M600, gr. 24cm	Współ. przenikania ciepła,
	U=0,67 W/m ² K

nowy dom
projekty budowlane

projekty budowlane

~~26-200 Końskie
ul. Kazanowska 18
tel. 793 41 12 34~~

~~BUDYNEK GARAŻOWO-MAGAZYNOWY~~

47

GMLC20	

1000000

ARCHEL EXLORA:	stadium: PE
PRZEKÓJ	Data: 08-2010

Copyright © 2010

inż. Ryszard Fabrowski	—	Nr rys: A-7
------------------------	---	-------------

A-7
rys:

Piotr Bocheński	✓	Skala: 1:50
-----------------	--------------	-------------

~~ans:~~ 1:50

Adaptacja: Data:

19.

EGZEMPLARZ POKAZOWY

CHRONIONY PRAWEM AUTORSKIM

NIE MOŻE BYĆ SPRZEDAWANY

POZWOLENIA NA BUDOWĘ I INNYCH DECYZJI

Powielanie i kopiowanie bez zezwolenia zbronione

Ust. z dn. 4 lutego 1994r.

(tekst jedn. Dz. U. z 2000r. Nr 80 poz. 904)

Pieczątka znajduje się na wszystkich stronach dokumentacji.