


EGZEMPLARZ POKAZOWY

1.1	pom. garażowo-magazynow
132,23m ²	gres
RAZEM = 132,23m ²	

UWAGA:
Wszystkie powierzchnie policzone wg PN-ISO 9836:1997

SZ 1
Łynk cem.-wop., gr. 1,5cm.
Bluszcz gazobetonowy M600, gr. 24cm.
Łynk cem.-wop., gr. 1,5cm.
Łynk strukturalny
Współ. przenikania ciepła, $U=0,67 \text{ W/m}^2\text{K}$

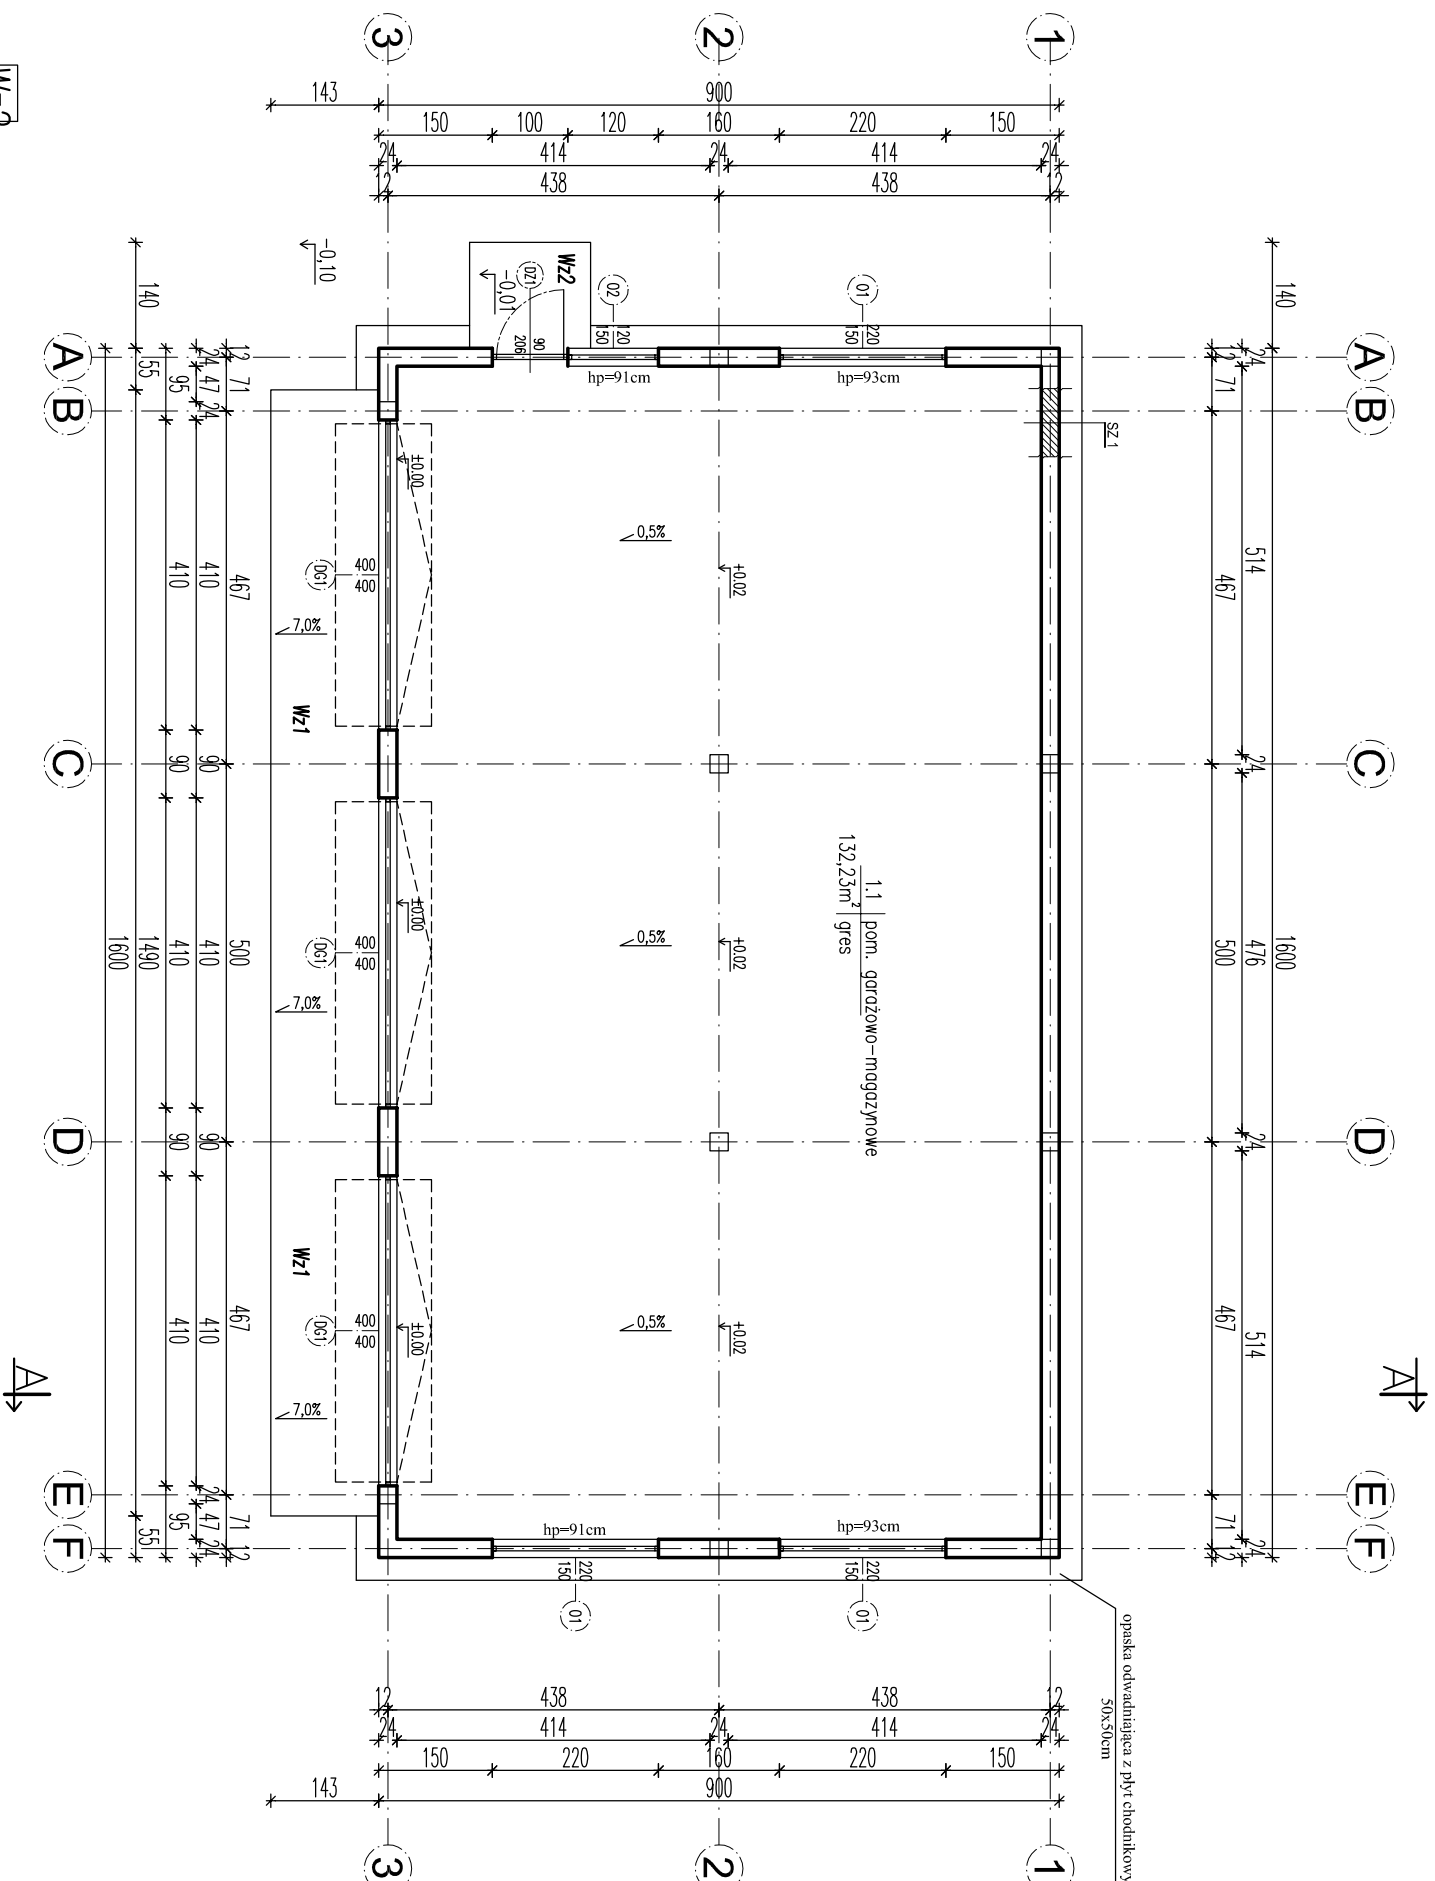

Podest wejściowy	plytki gresowe mrozoodporne zaprawa klejowa elastyczna, mrozoodporna i wodoodporna wytwleka cementowa 5–6cm zbrojona (ze spodem 1%) zbrojona siatką z prętków $\varnothing$ 4mm co 10cm beton C12/15, gr. 15cm membrana kuletkowa (kuletkami do dołu) lub folia PE Zwir pływający o uziarnieniu 8–16, gr. 20cm
------------------	--

W CELU ZAPOBIEŻENIA DESTRUKCJI
GRUNTU WOKÓŁ BUDYNKU ZALECA SIĘ
ZASTOSOWANIE STUDZIENEK CHŁONNYCH
PRZY OPASCE ODMADNIĄCEJ.

		nowy dom		26-200 Końskie ul. Kazanowska 18 tel. 793 47 12 34	
projekty budowlane					
Temat:	BUDYNEK GARAŻOWO-MAGAZYNOWY				
Inwestor:	GMC20				
Lokalizacja:					
Branża:	ARCHITEKTURA				
Tytuł rys:	RZUT PARAPILU				
Projektował:	inż. Krzysztof Fabrowski ul. bud. 27/66				
Opracował:	Piotr Bocheniński				
Adaptacja:	Adaptacja:				
	Data: 08-2010		Stadium: PE		
	Nr rys: A-4				
	Skala: 1:100				

EGZEMPLARZ POKAZOWY
CHRONIONY PRAWEM AUTORSKIM

NIE MOŻE BYĆ SPRZEDAWANY
ORAZ STANOWIĆ LEGALNEJ PODSTAWY
POZWOLENIA NA BUDOWĘ I INNYCH DECYZJI

Powielanie i kopiowanie bez zezwolenia zbrojone
Ust. z dn. 4 lutego 1994r.
(tekst jedn. Dz. U. z 2000r. Nr 80 poz. 904)

Pieczątka znajduje się na wszystkich stronach dokumentacji.