


UWAGI:

- ODPROWADZENIE WODY Z KRATKEK ŚCIEKOWYCH
POD POSZADKĄ HALI RURAMI PCV ŚR. 12cm
NA ZEWNĄTRZ HALI, DO STUDZIENEK CHŁONNYCH

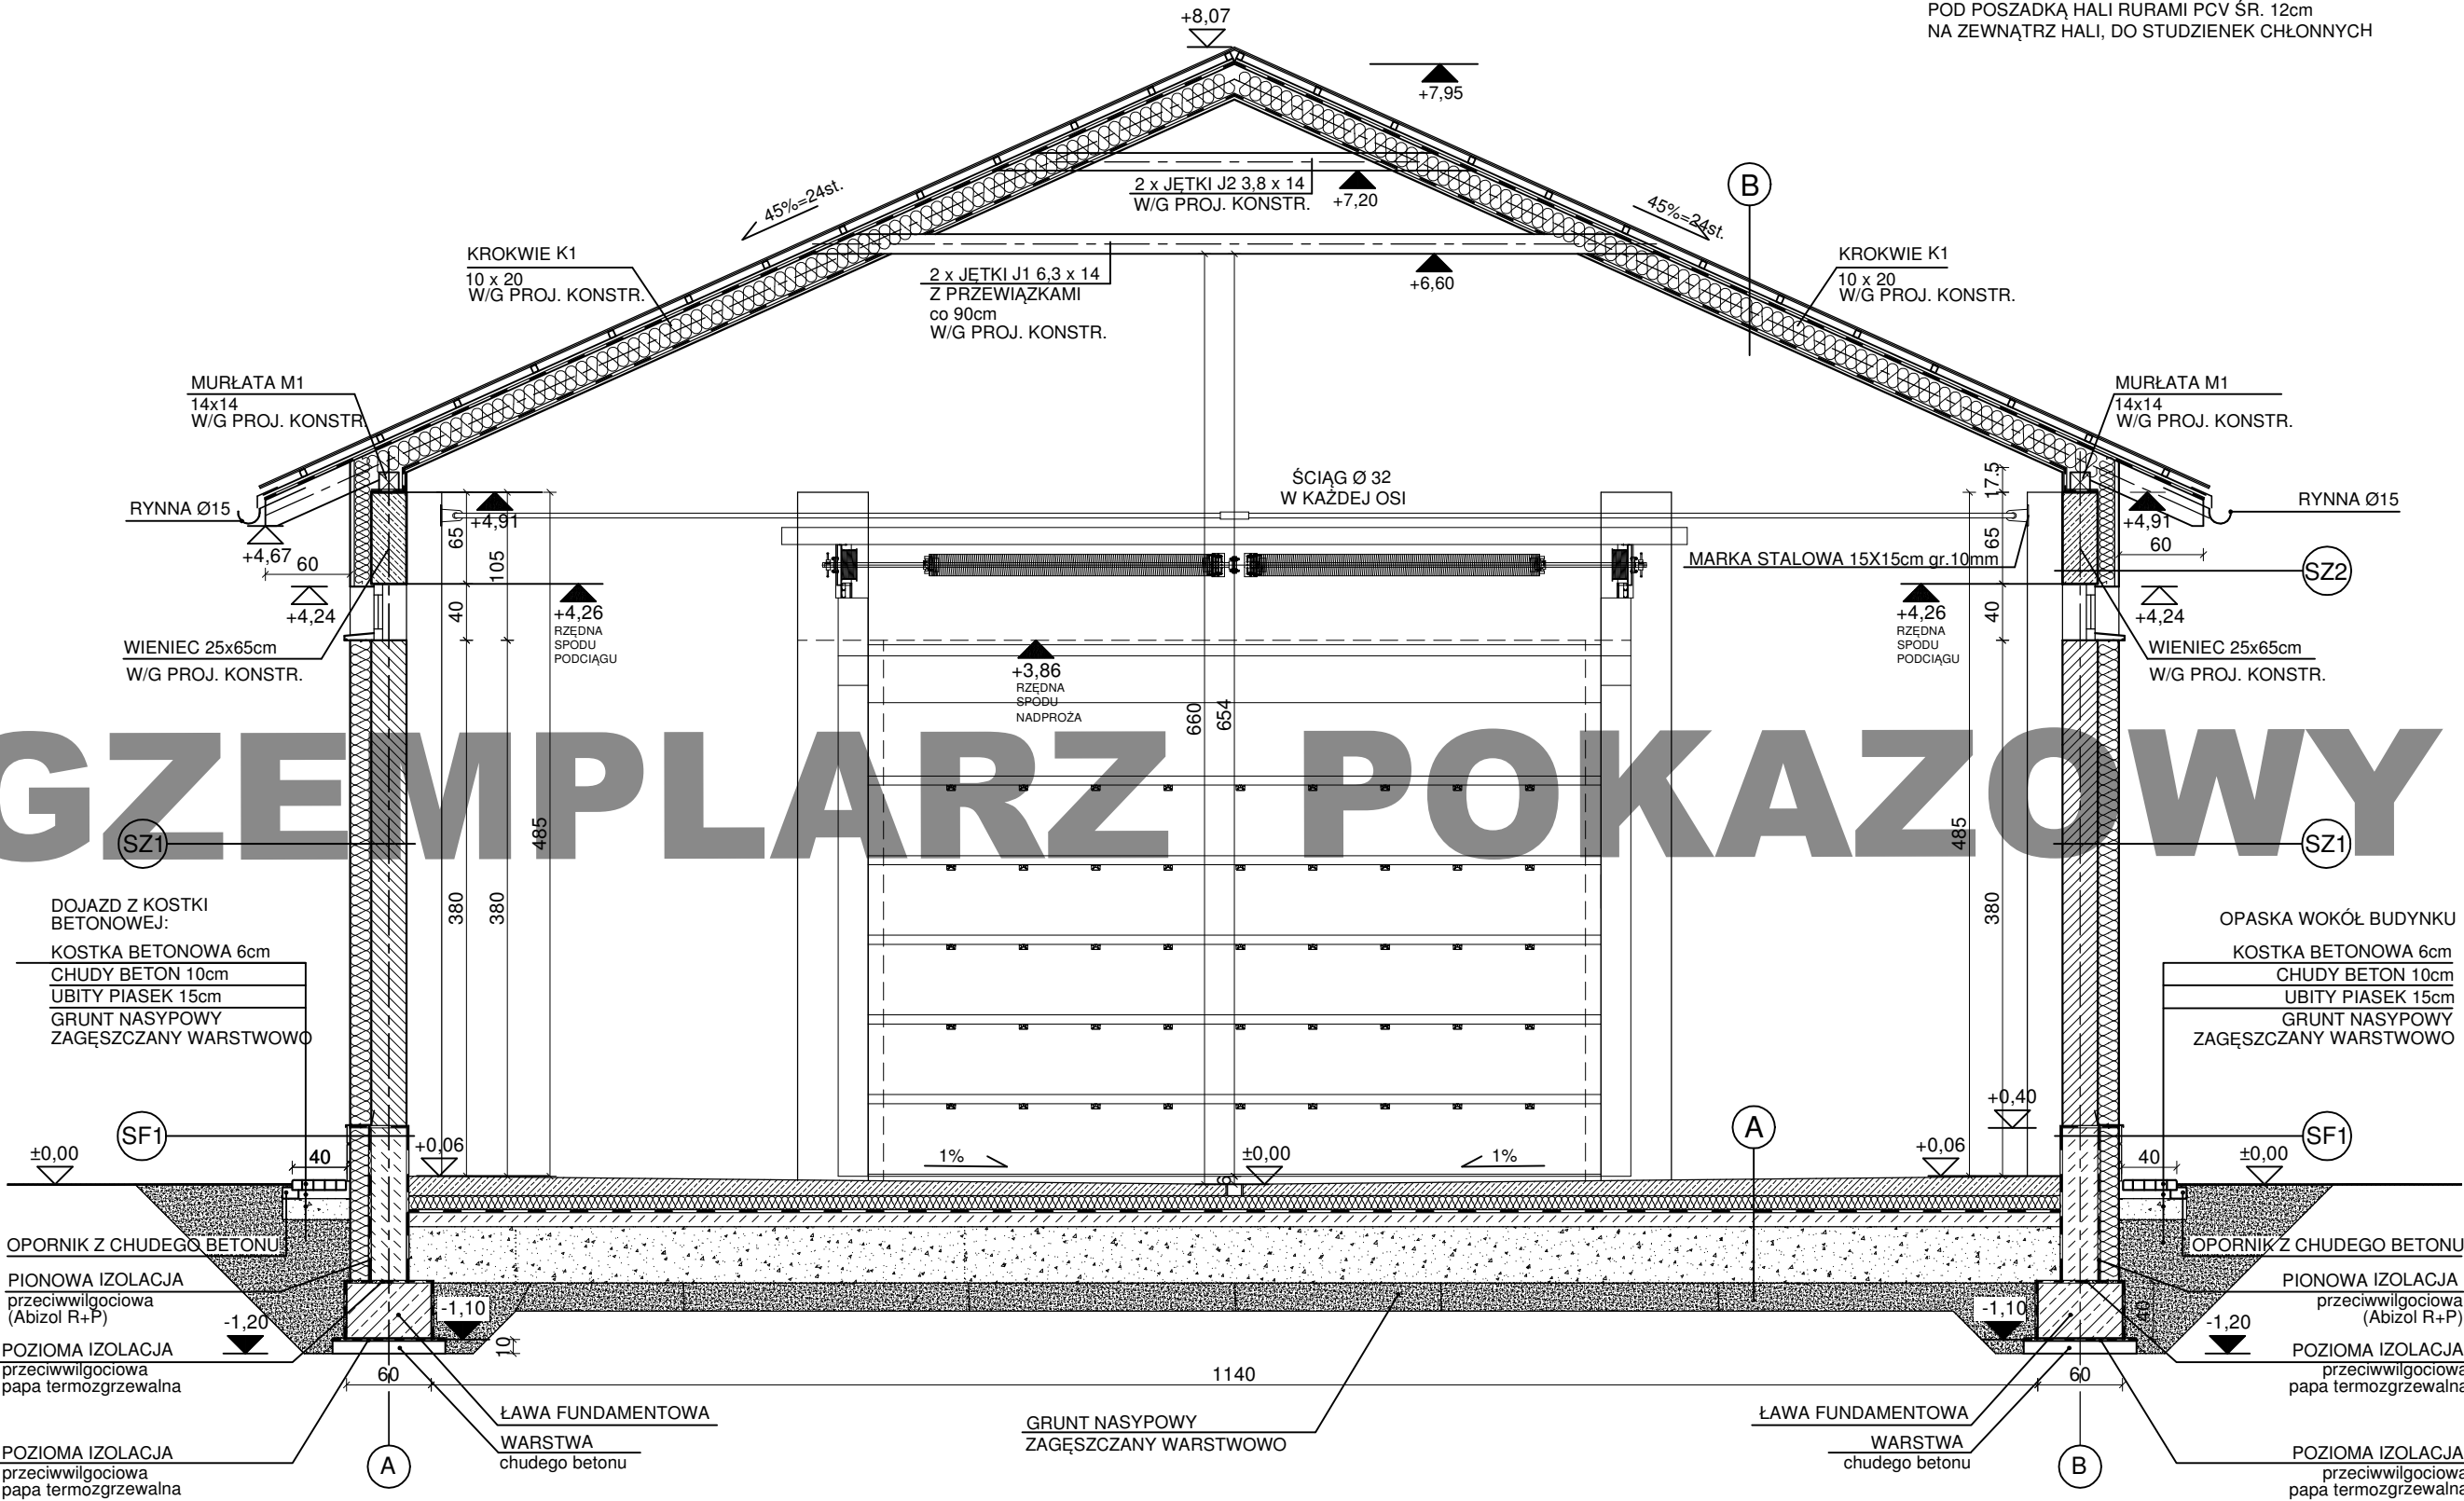

- A**
- farba chlorokauczukowa
 - płyta betonowa ze spadkiem 0,5-1% 8-14cm, zbrojona prętami Ø8 w siatce 20/20cm
 - folia PE
 - styropian EPS200 10cm
 - 2 x papa termozgrzewalna
 - podkład betonowy (C12/15) 10cm
 - piasek zagęszcz. mech. na mokro ~40cm
 - grunt nasypowy zagęszczany warstwowo
- B**
- blachodachówka
 - łaty 5x4 cm
 - kontrłaty 4x2,5 cm
 - papa
 - pełne deskowanie 2 cm (płyty OSB)
 - krokiew 10x20cm / wełna mineralna 18cm
 - izolacja paroszczelna (folia polietylenowa)
 - płyty gk o zwiększonej odporności ogniowej (GKF)

- SF1 - ściana fundamentowa**
- okładzina betonowa lub klinkierowa 2cm
 - izolacja termiczna - STYROFOAM IB-A 15cm
 - abizol R+P (izolacja na gorąco) obustronnie
 - ściana fundamentowa z bloczków betonowych 25cm
- SZ1**
- tynk akrylowy
 - styropian 15cm
 - pustak ceramiczny 25cm
 - tynk cem.- wap.
- SZ2**
- deskowanie (powyżej +3,86m)
 - styropian 12cm
 - wieniec 25x65cm
 - tynk cem.- wap.

PROJEKT BUDOWLANY BUDYNKU GARAŻOWO - MAGAZYNOWEGO "MURATOR GMC 26"

etap projektu	inwestor	branża
BUDOWLANY	adres inwest.	ARCHITEKTURA
wg design	PRZĘKROJ A-A	nr rysunku:
04 - 357 Warszawa ul. Grochowska 194/196 tel. 022 512 0088 501 574 745 e-mail: pracownia@wgdesign.pl	proj: arch. Wojciech Gałązka arch. Beata Orpel	skala: 1:50 A-03
	nr upr. bud: MA/068/08	GMC26 - Grudzień 2010
	adaptacja:	data adaptacji: