


EGZEMPLARZ POKAZOWY

PRZEKRÓJ A-A

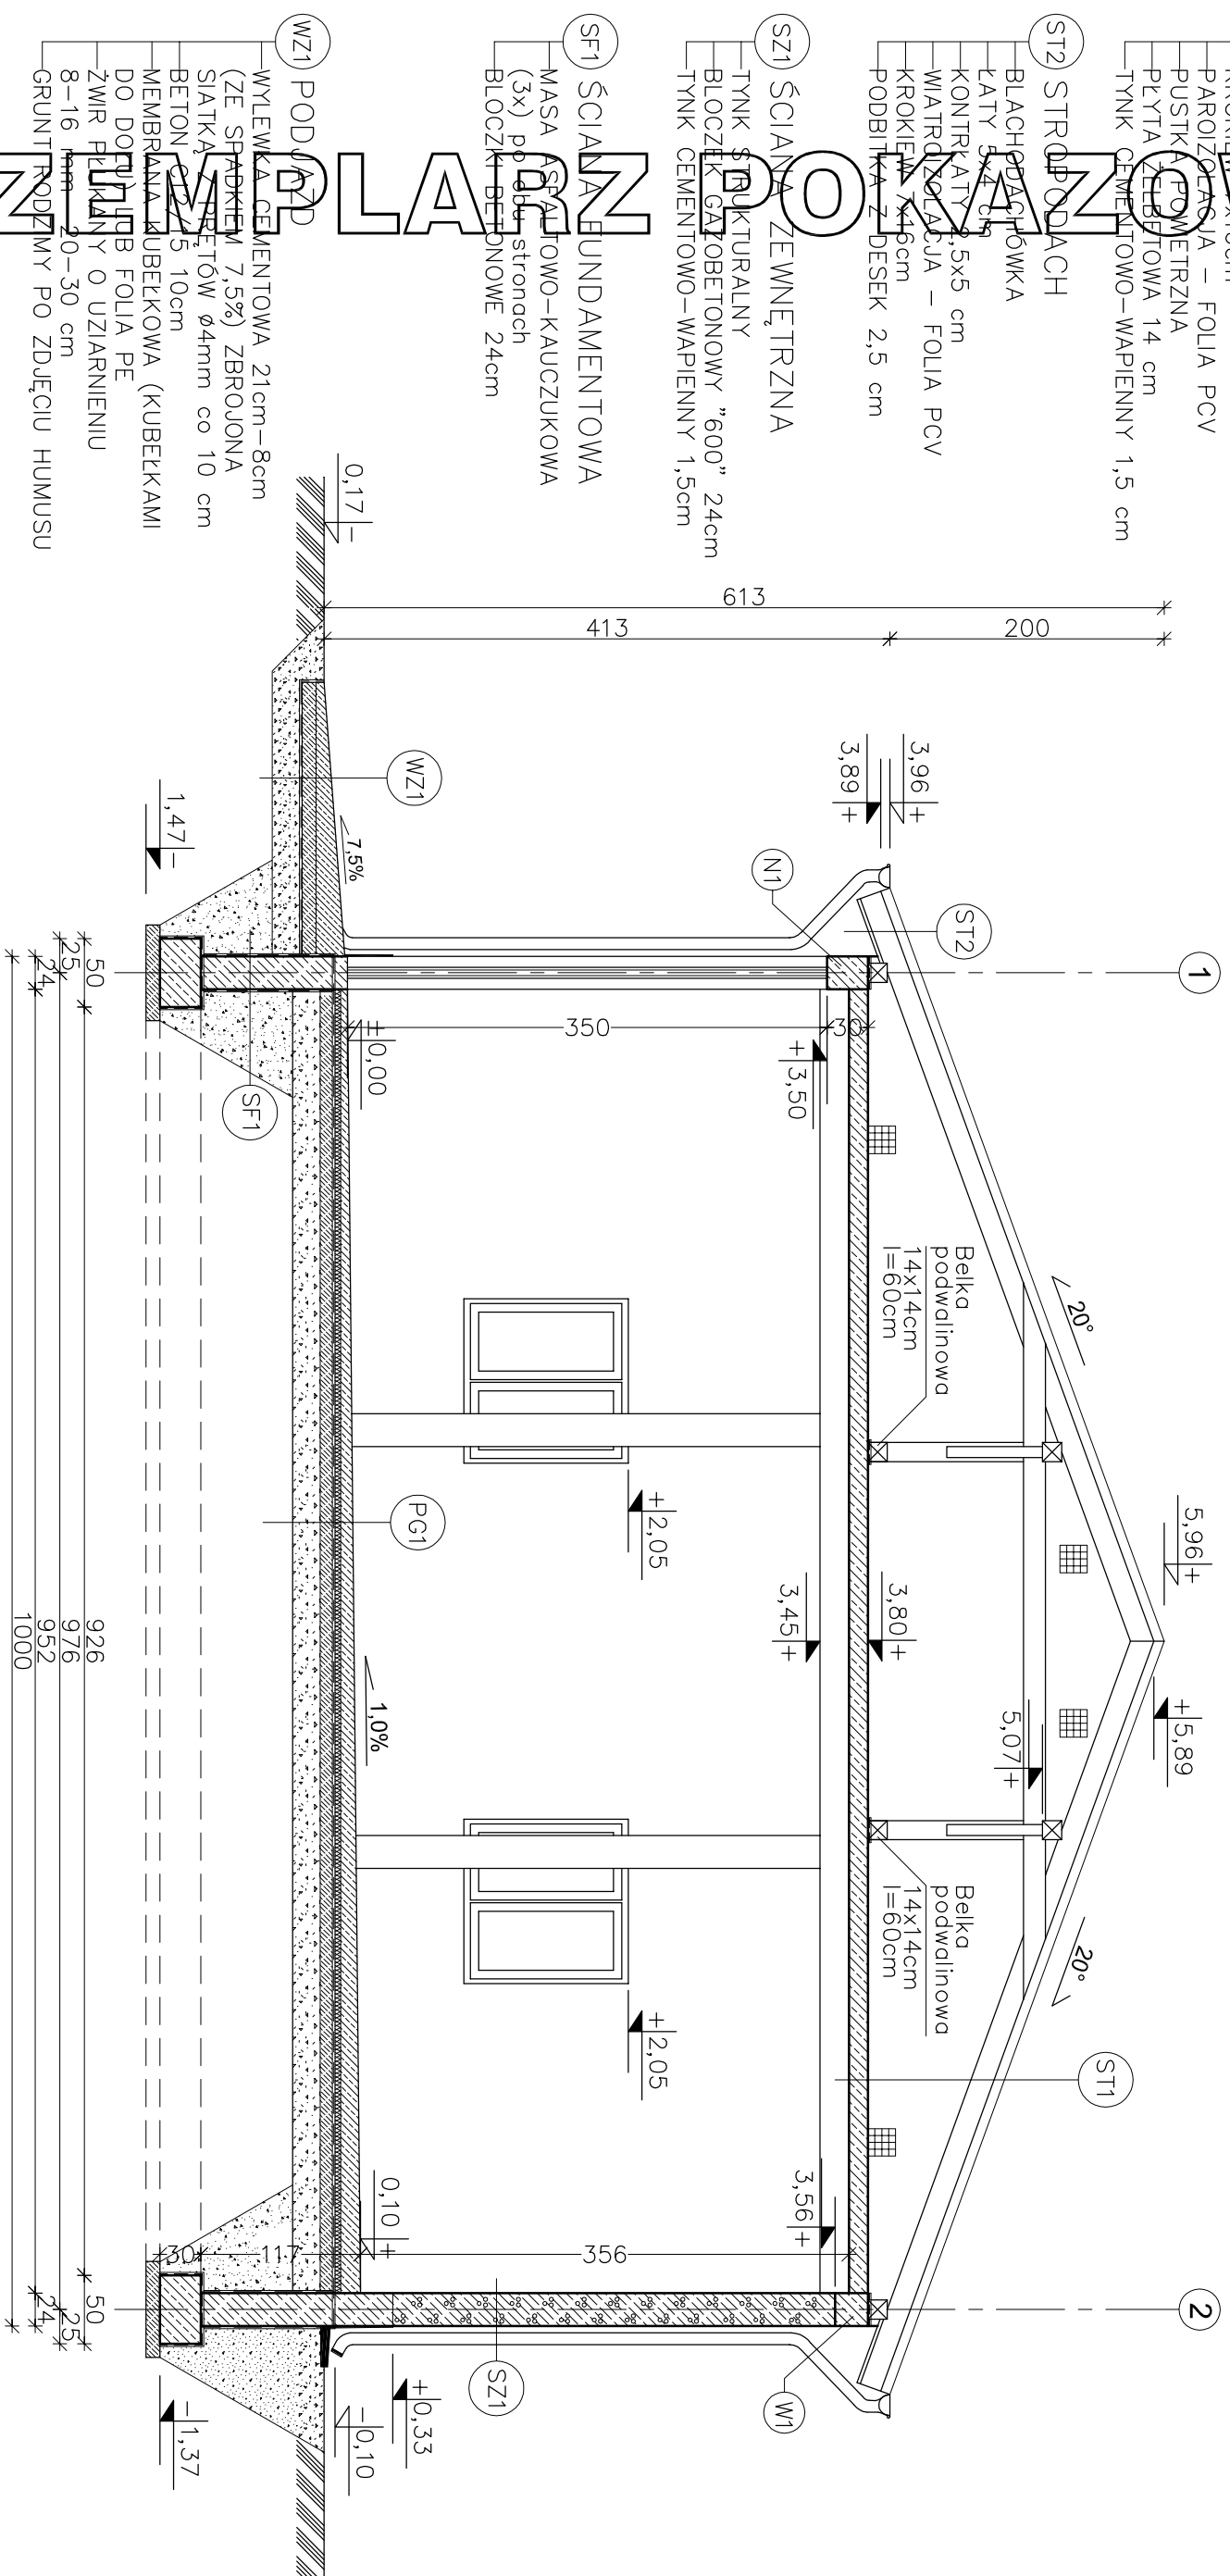

PGI PODKOCA NA GRUNCIE

POSAZKA POKSYDOWA
CIENKOWARSZTOWA ~0,3mm
WYLEWKA CEMENTOWA 14,5cm-5cm
(ZE SPADKIEM 1%) ZBROJONA
SIATKĄ Z PRĘTÓW 4 CO 10 cm
FOLIA PE
STYROPIAN EKSTRUROWANY 5cm
2xPAPA NA LEPIKU
BETON C12/15 10cm
PODSYPKA ŻWIROWO-PIASKOWA 20 cm

 nowy dom

26-200 Końskie
ul. Kazanowska 18
tel. 41 372 88 30
www.nowydom-projekt.pl


projektowy budowlane
 tel. +48 71 2 50 00 00
www.nowydom-projekty.pl

Lokalizacja:		Stadium: P
Branża:	A R C H I T E K T U R A	
Tytuł rys:	PRZEKROJA-A	Data:

Projektował:	inż. Ryszard Fabrowski upr. bud. 27/66	nr rys:	A - 5
Opracował:	inż. Bocheński	Skala:	1:50

Pieczętka z znajduje się na wszystkich stronach dokumentacji

~~Adaptaja:~~

Podpis

Data:	
-------	--