


EGZEMPLARZ OKAZOWY

- PG1 PODŁOGA NA GRUNCIE
- POSADZKA EPOKSYDOWA
 - CIENKOWARSTWOWA ~0,3mm
 - WYLEWKA CEMENTOWA 14cm–5cm
(ZE SPADKIEM 1%) ZBROJONA
SIATKĄ Z PRĘTÓWØ4 CO 10 cm
 - FOLIA PE
 - STYROPIAN EKSTRUROWANY 5cm
 - 2xPAPA NA LEPIKU
 - BETON C12/15 10cm
 - PODSTYPKA ŻWIROWO-PIASKOWA 20 cm
 - ZAGĘSZCZONA NA MOKRO

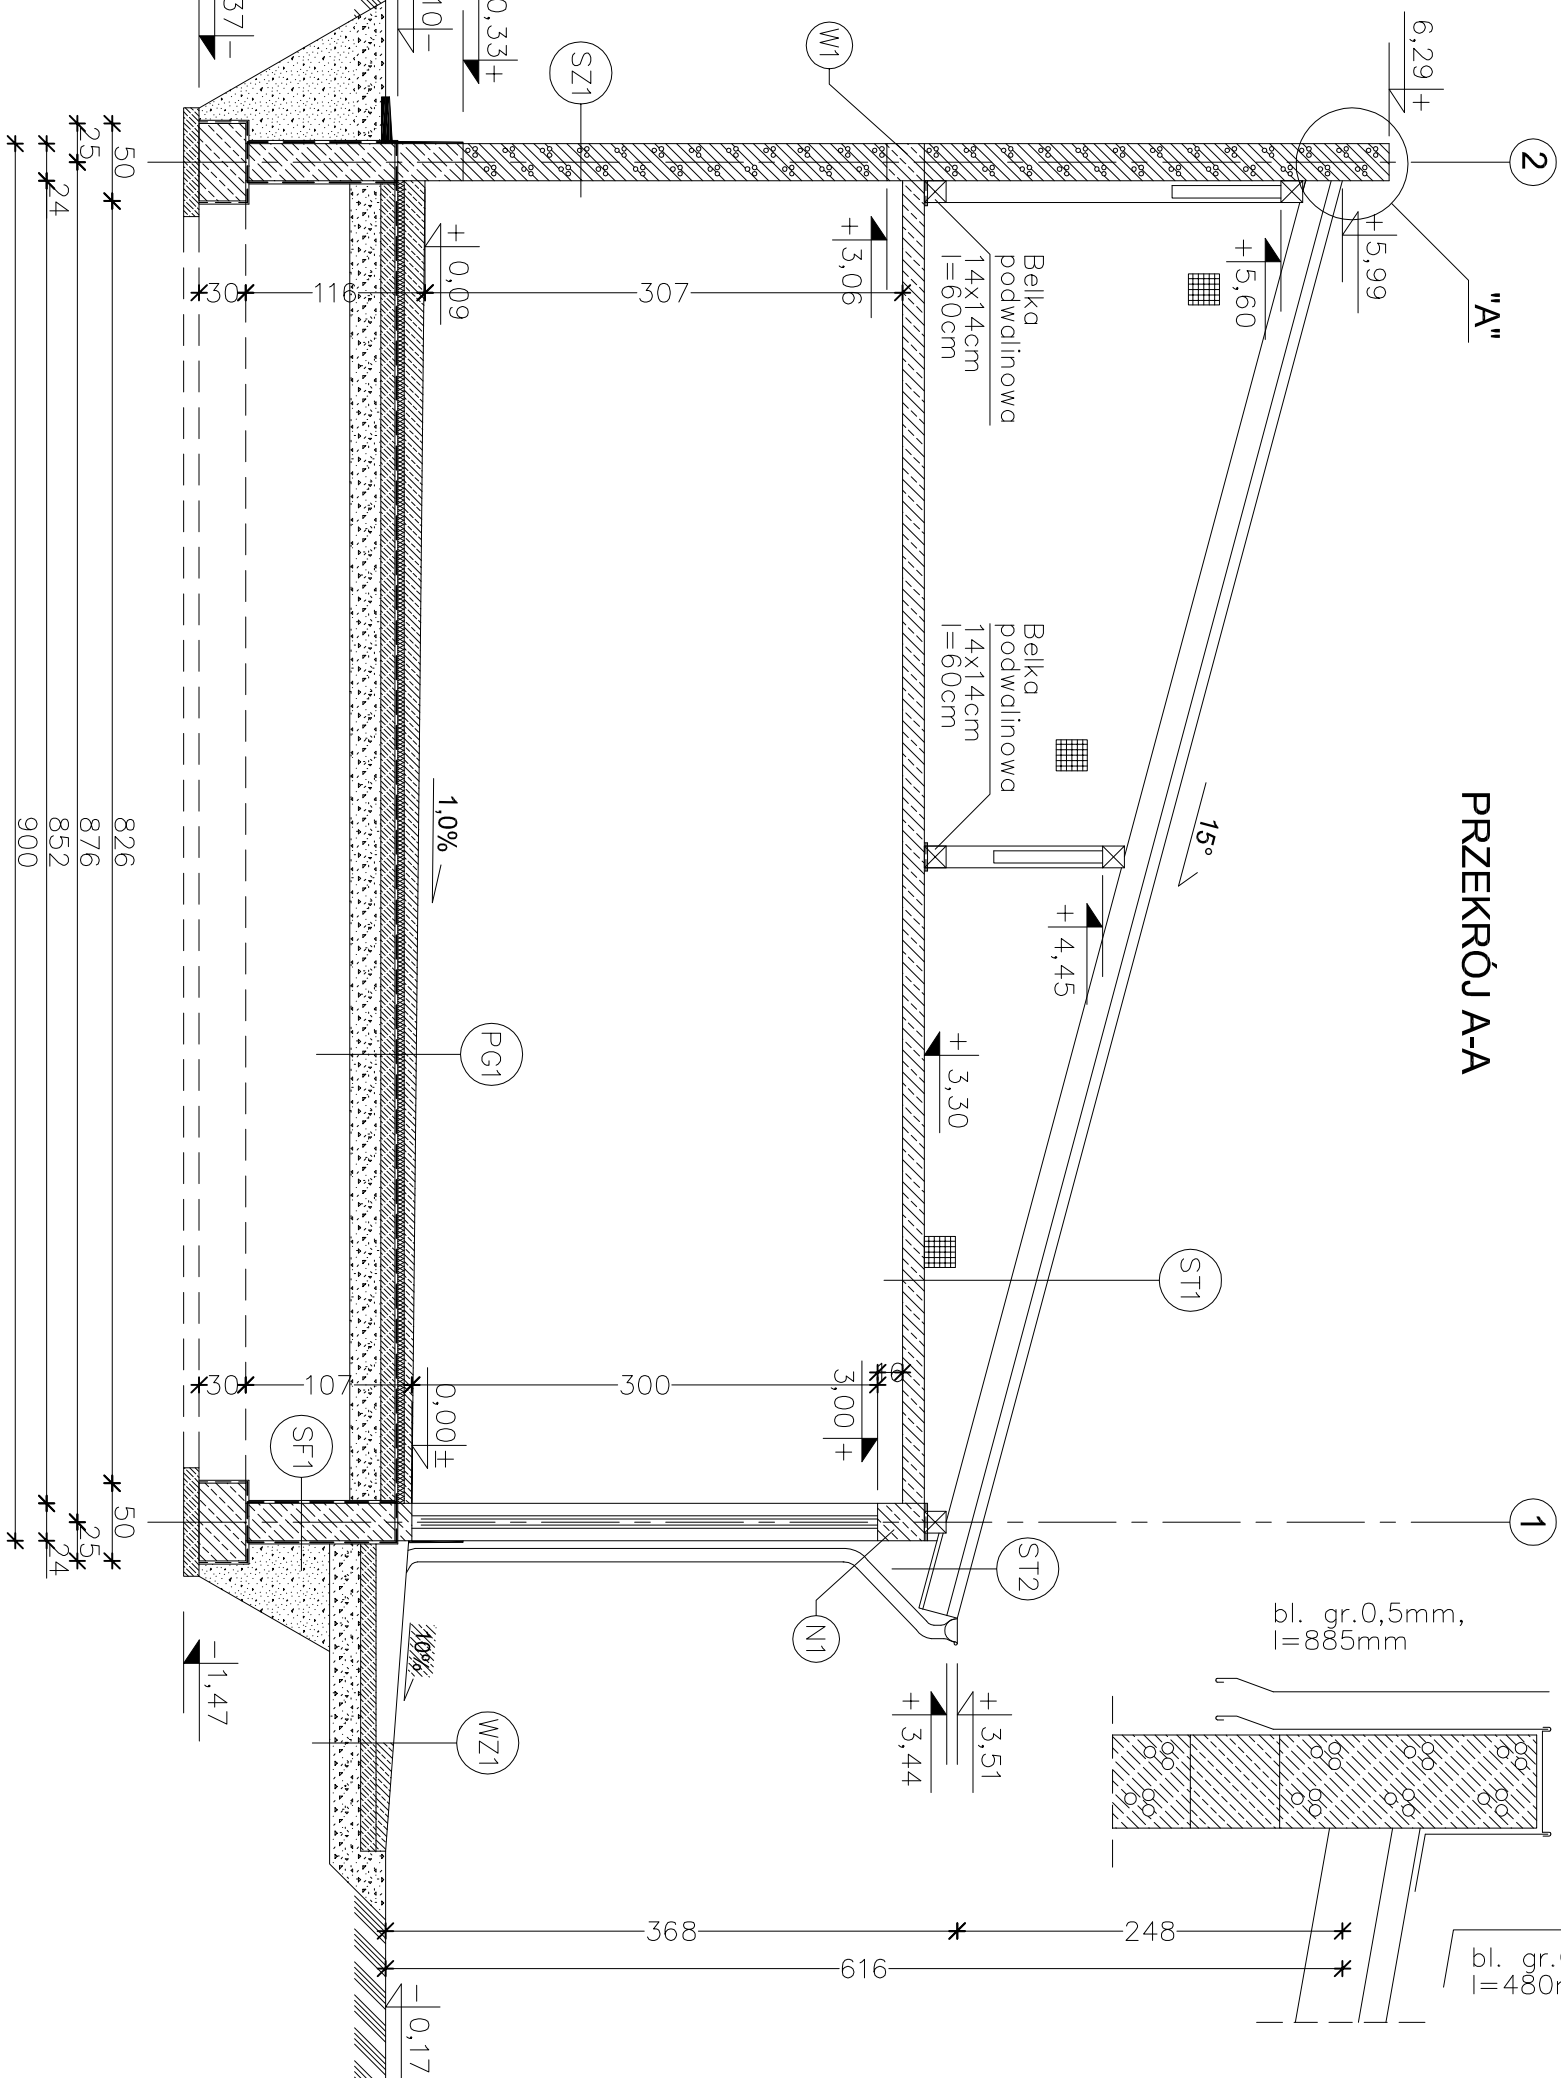

DETAIL "A"
1:20
mm,

Egzemplarz Okazowy

Chroniony prawem autorskim

Nie może być sprzedawany
oraz stanowić legalnej podstawy
pozwolenia na budowę i innych decyzji

Powielanie i kopiowanie bez zezwolenia zabronione
Ust. z dn. 4 lutego 1994r.
(tekst jedn. Dz. U. z 2000r. Nr 80 poz. 904)

nowy dom

projekty budowlane

26-200 Końskie
ul. Kazanowska 100
tel. 41 372 88 36
[www.nowydom-projekty.pl](#)

Temat:	BUDYNEK GARAŻOWO - MAGAZYNOWY GMC46	Stadium:	P B
Inwestor:		Data:	
Lokalizacja:	A R C H I T E K T U R A	nr rys:	A - 5
Branża:	PRZEKROJ A - A	Skala:	1:50
Projektował:	Ryszard Fabrowski ul. bud. 27/66	Opis:	
Opracował:	Piotr Bochencki	Data:	
Adaptacja:			