


PRZEKRÓJ A-A

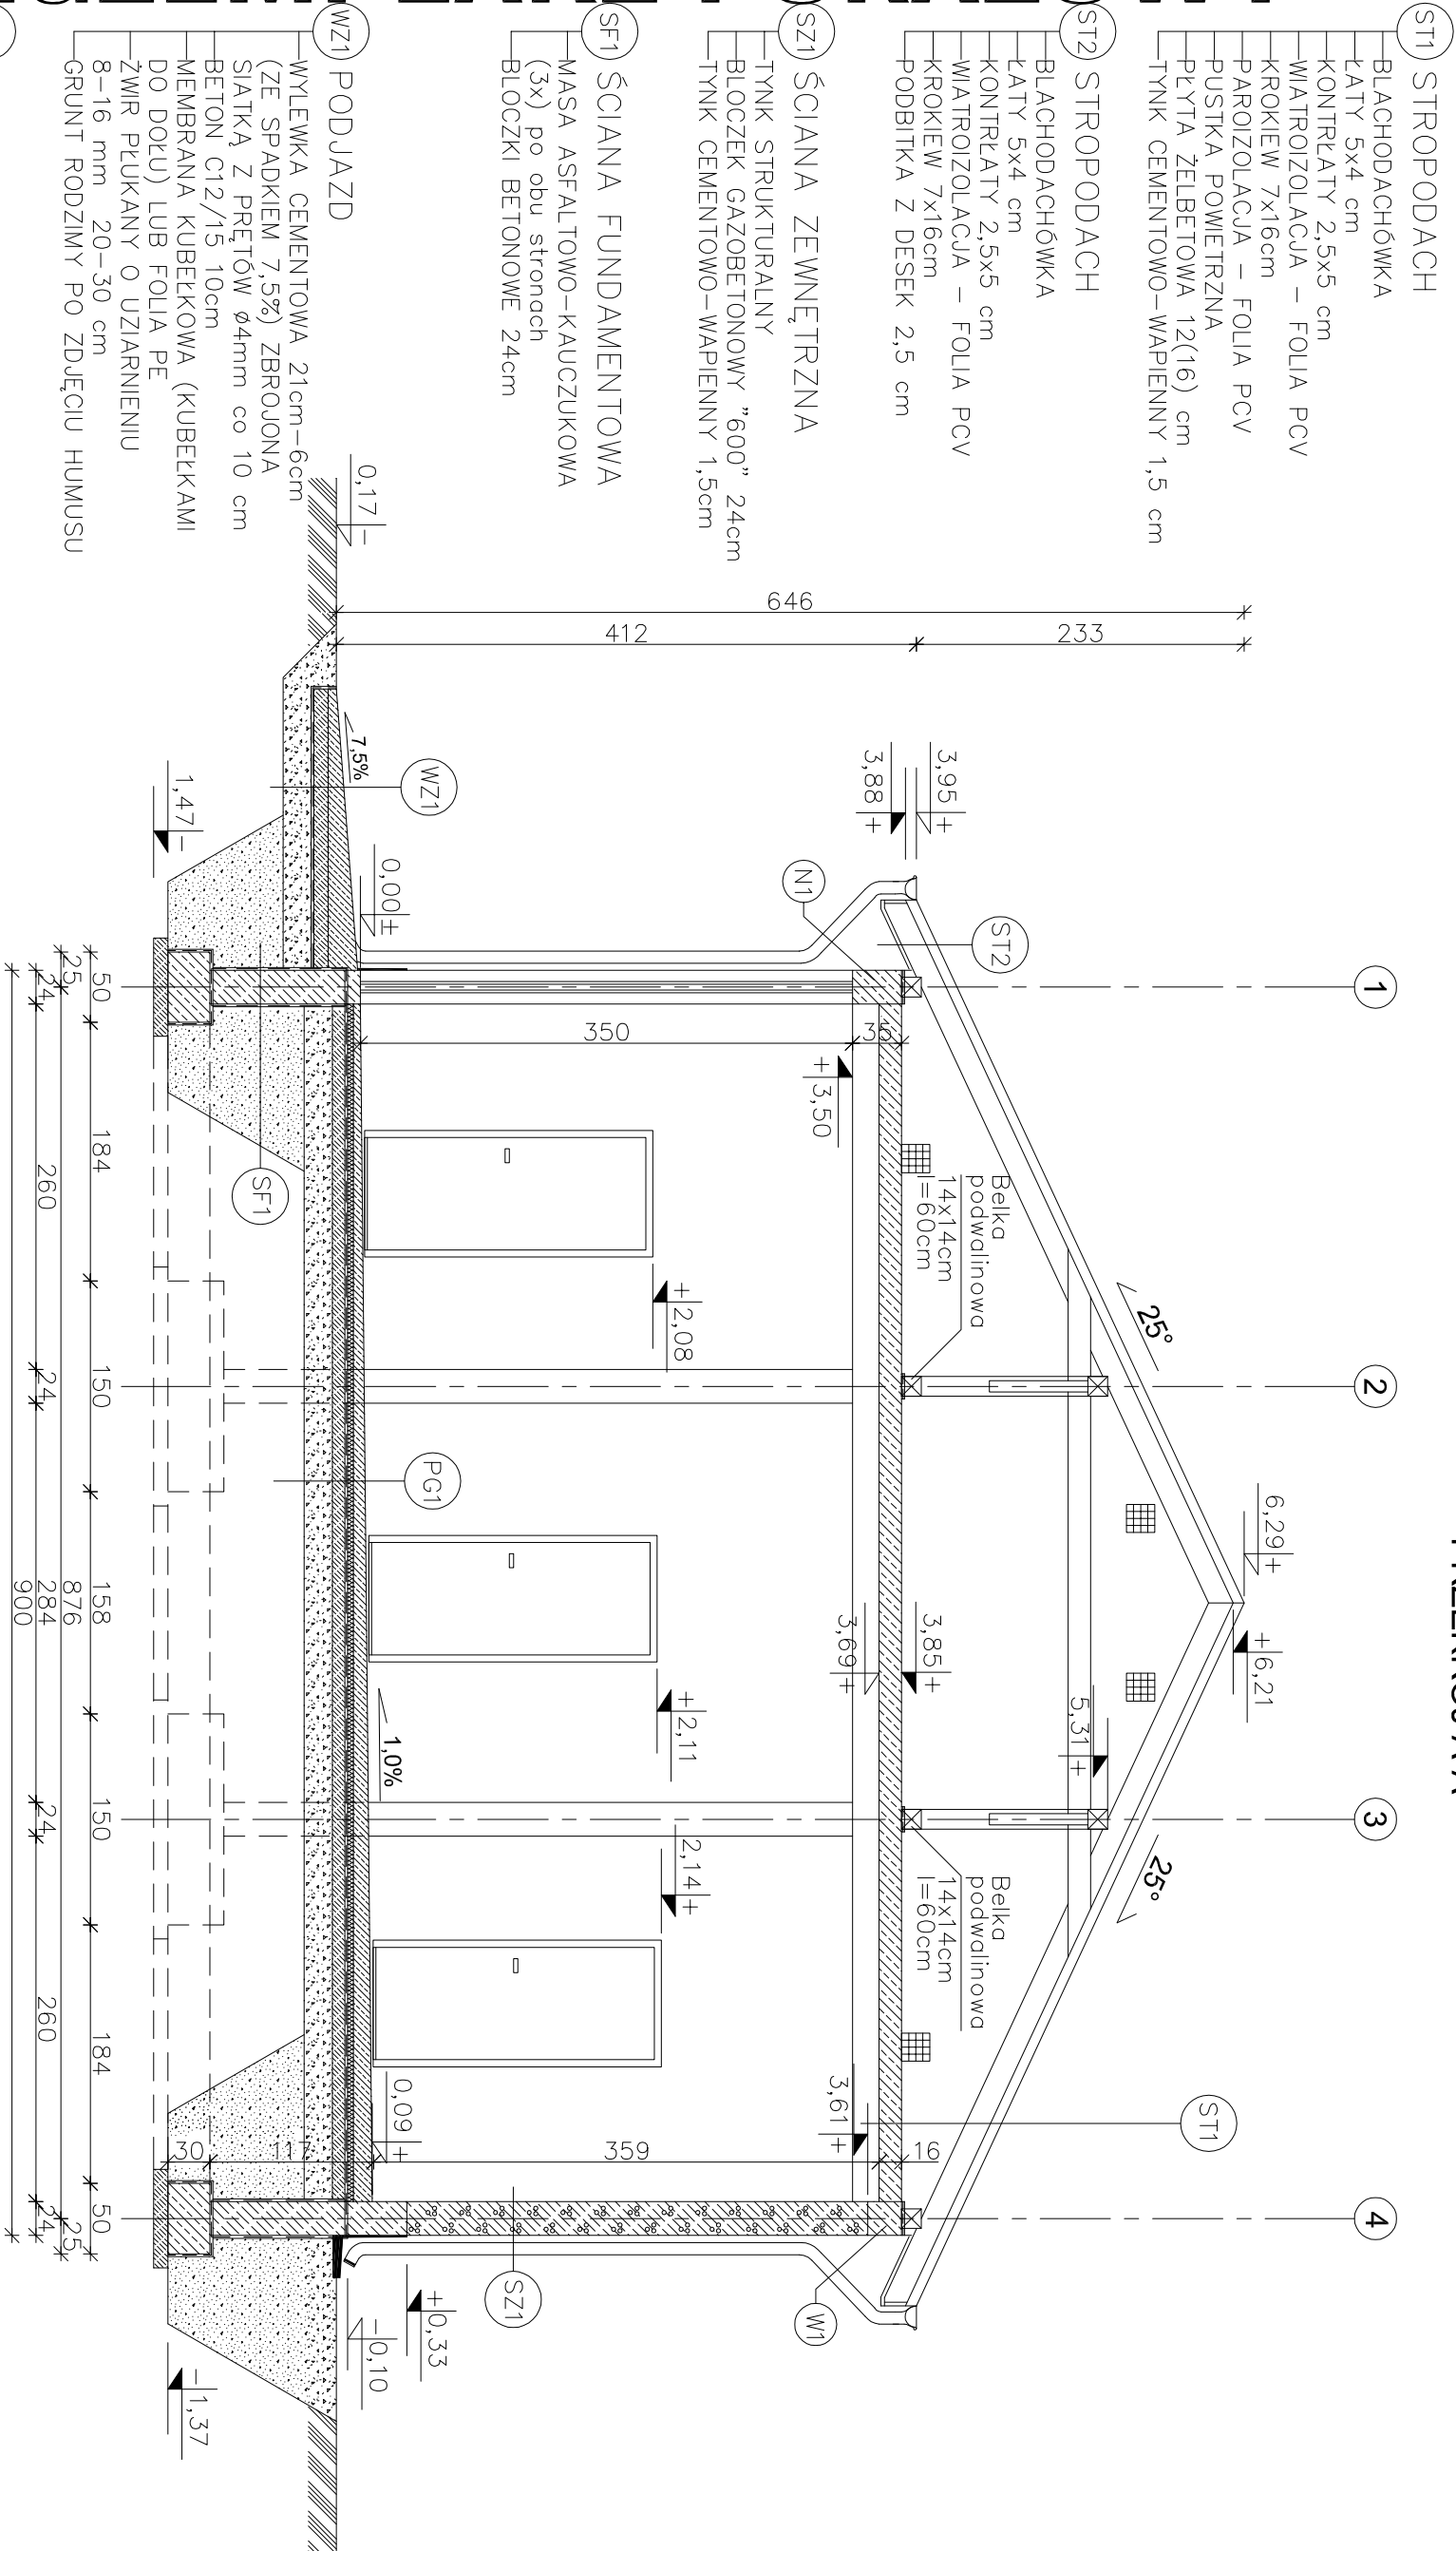

EGZEMPLARZ POKAZOWY

EGZEMPLARZ POKAZOWY

EGZEMPLARZ POKAZOWY CHRONIONY PRAWEM AUTORSKIM		nowy dom projekty budowlane 26-200 Konskie ul. Kazanowska 19 tel. 41 372 89 96 www.nowydom-projekty.pl	
NIE MOŻE BYĆ SPRZEDAWANY ORAZ STANOWIĆ LEGALNEJ PODSTAWY POZWOLENIA NA BUDOWĘ I INNYCH DECYZJI			
Temat:		BUDYNEK GARAŻOWO - MACHYZYNOWY GMC47	
Inwestor:			
Lokalizacja:		A R C H I T E K T U R A	
Branża:		Stadium: P B	
Tytuł rys:		Data:	
Projektował: inż. Ryszard Fabrowski		nr rys: A - 4	
upr. bud. 27/66		Skala: 1:50	
Opracował: Piotr Bocheński		Podpis:	
Adaptacja:		Data:	