


# EGZEMPLARZ POKAZOWY

## PRZEKRÓJ A-A

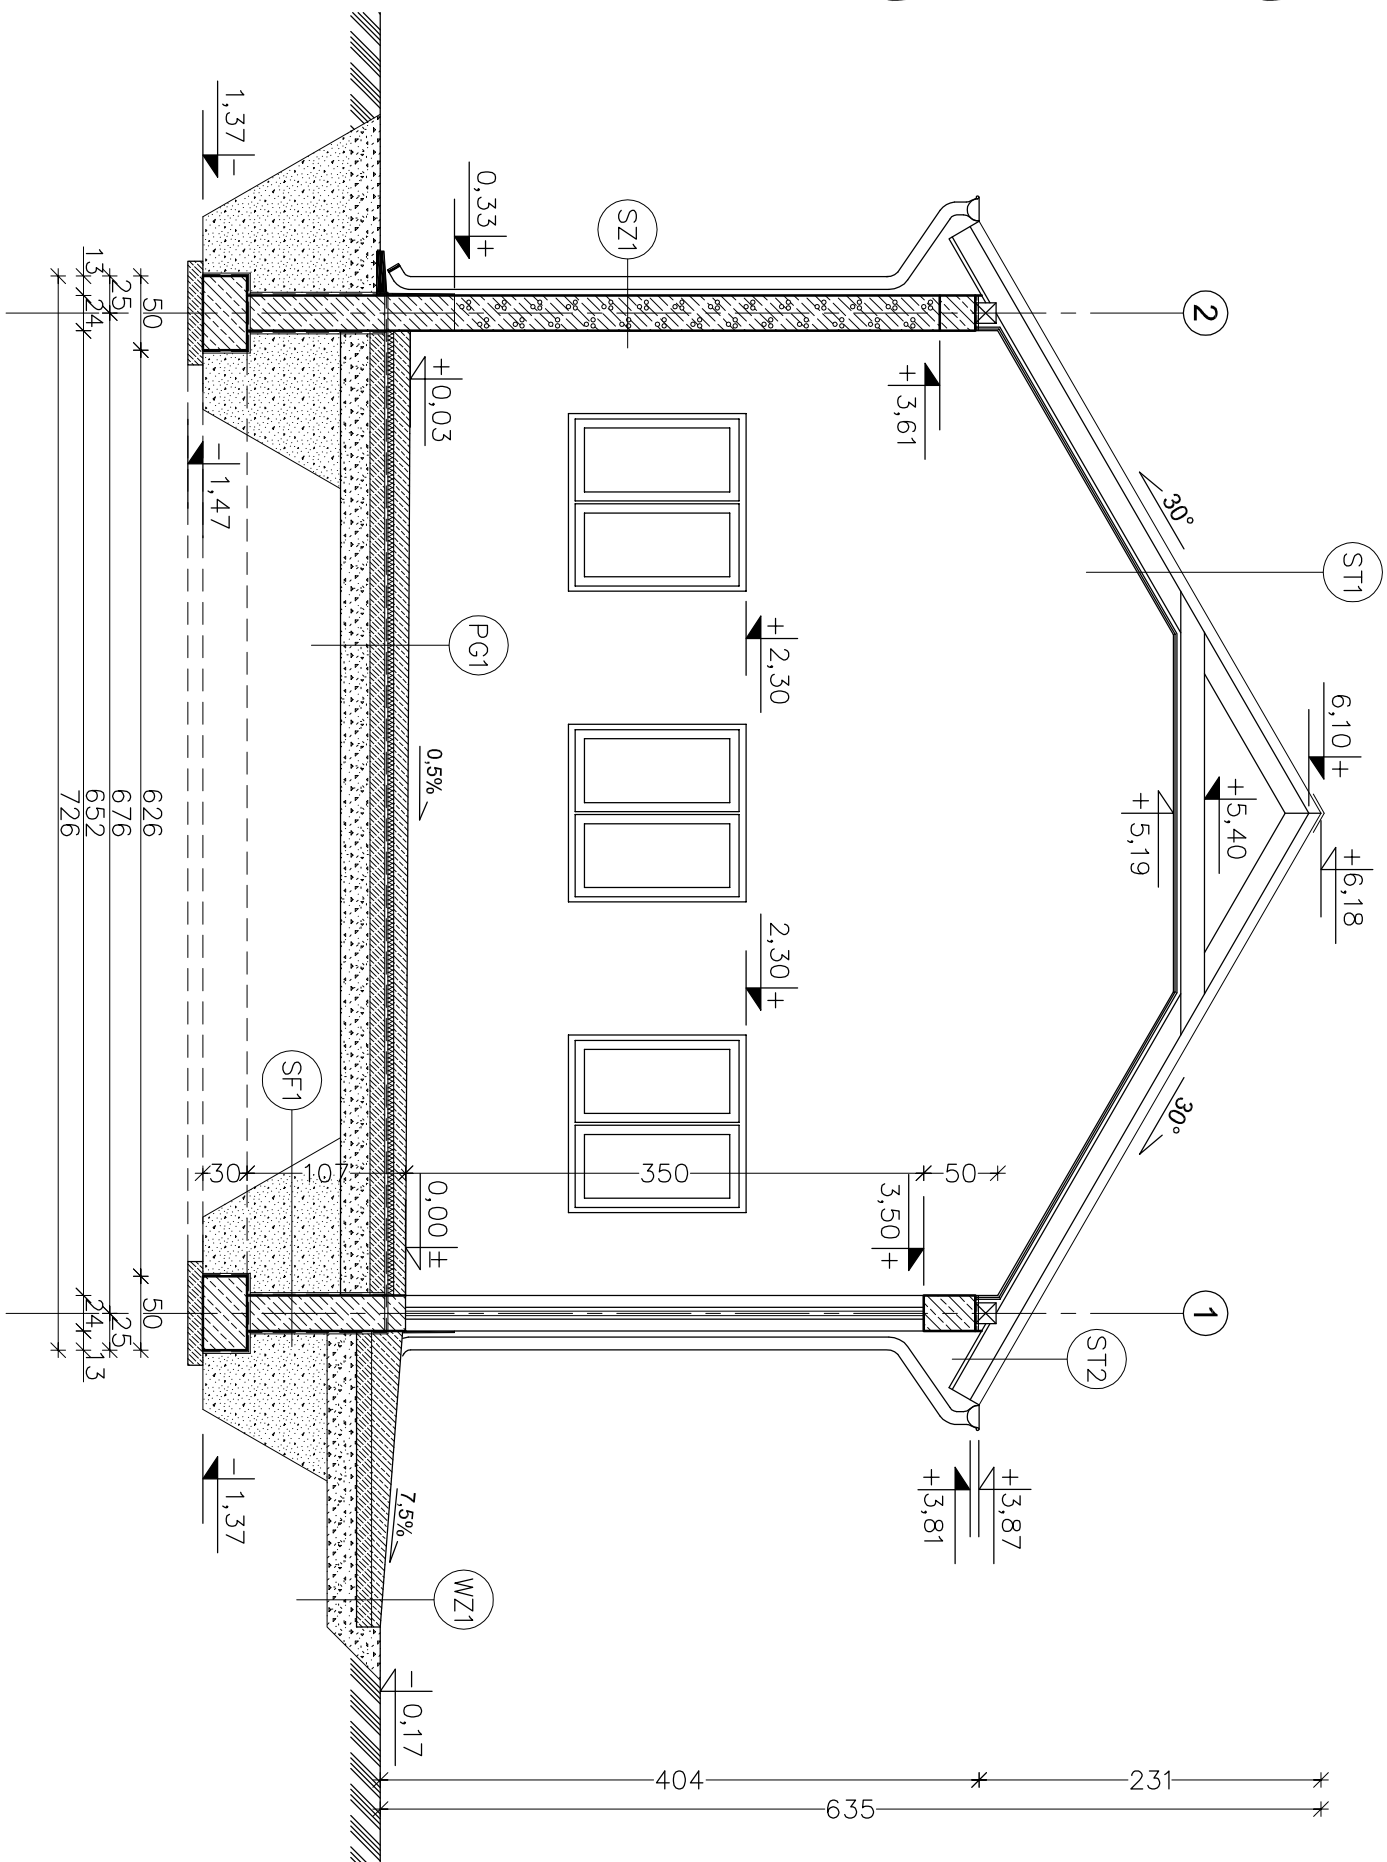

ST1 STROPODACH

- BLACHODACHÓWKA
- LATY 5x4 cm
- KONTRLATY 2,5x5 cm
- WATROIZOLACJA – FOLIA PCV
- KROKIEW 7x16cm
- PAROIZOLACJA – FOLIA PCV
- PLYTY GKF 2x1,25 cm

ST2 STROPODACH (OKAP)

- BLACHODACHÓWKA
- LATY 5x4 cm
- KONTRLATY 2,5x5 cm
- WATROIZOLACJA – FOLIA PCV
- KROKIEW 7x14cm
- PODBITKA Z DESEK 2,5 cm

SZ1 ŚCIANA ZEWNĘTRZNA

- TYNK CEMENTOWO-WAPIENNY 1,5cm
- BŁOCZEK GAZOBETONOWY "600" 24cm
- TYNK STRUKTURALNY

SF1 ŚCIANA FUNDAMENTOWA

- MASA ASFALTOWO-KAUCZUKOWA (3x) po obu stronach
- BŁOCZKI BETONOWE 24cm

PG1 PODLOGA NA GRUNCIE

- POSADZKA EPOKSYDOWA
- CIENKOWARSTWOWA ~0,3mm
- WYLEWKA CEMENTOWA 11cm–8cm (ZE SPADKIEM 0,5%) ZBROJONA SIATKĄ Z PRĘTÓW Ø4 CO 10 cm
- FOLIA PE
- STYROPIAN EKSTUDOWANY 5cm
- 2XPAPA NA LEPIKU
- BETON C12/15 10cm
- PODSYPKA ZWIROWO-PIASKOWA 20 cm

WZ1 PODJAZD

- WYLEWKA CEMENTOWA 21cm–6cm (ZE SPADKIEM 7,5%) ZBROJONA SIATKĄ Z PRĘTÓW Ø4mm co 10 cm
- BETON C12/15 10 cm
- MEMBRANA KUBEŁKOWA (KUBEŁKAMI DO DOKU) LUB FOLIA PE
- ŻWIR PŁUKANY O UZIARNIENIU 8–16 mm 20–30 cm
- GRUNT RODZIMY PO ZDUJĘCIU HUMUSU

EGZEMPLARZ POKAZOWY  
CHRONIONY PRAWEM AUTORSKIM

NIE MOŻE BYĆ SPRZEDAWANY  
ORAZ STANOWIĆ LEGALNEJ PODSTAWY  
POZWOLENIA NA BUDOWĘ I INNYCH DECYZJI

Powielenie i kopiowanie bez zezwolenia zbronię  
Ust. z dn. 4 lutego 1994r.  
(tekst jedn. Dz.U. z 2000r. Nr 80 poz. 904)

Pieczałka z najduje się na wszystkich stronach dokumentacji

**nowy dom**  
projekty budowlane  
26-200 Konskie  
ul. Kazanowska 19  
tel. 41 372 89 05  
www.nowydom-projekty.pl

|                   |                                     |
|-------------------|-------------------------------------|
| Temat:            | BUDYNEK GARAŻOWO - MARCHYNOWY GMC48 |
| Inwestor:         |                                     |
| Lokalizacja:      |                                     |
| Branża:           | A R C H I T E K T U R A             |
| Tytuł rys:        | PRZEKRÓJ A - A                      |
| Projektował:      | inż. Ryszard Fabrowski              |
| upr. : bud. 27/66 |                                     |
| Opracował:        | Piotr Bocheński                     |
| Adaptacja:        |                                     |
| Podpis:           |                                     |
| Data:             |                                     |
| nr rys:           | A - 4                               |
| Skala:            | 1:50                                |