


EGZEMPLARZ POKAZOWY

EGZEMPLARZ POWIAZOWY

TYNKGEM. - WAP.		1,5cm
BLOCZEK GAZOBETONOWY "600"		24cm
TYNKGEM. - WAP.		

TYNK CEM. - WAP.	1,5cm
BLOCZEK GAZOBETONOWY "600"	24cm
TYNK CEM. - WAP.	1,5cm

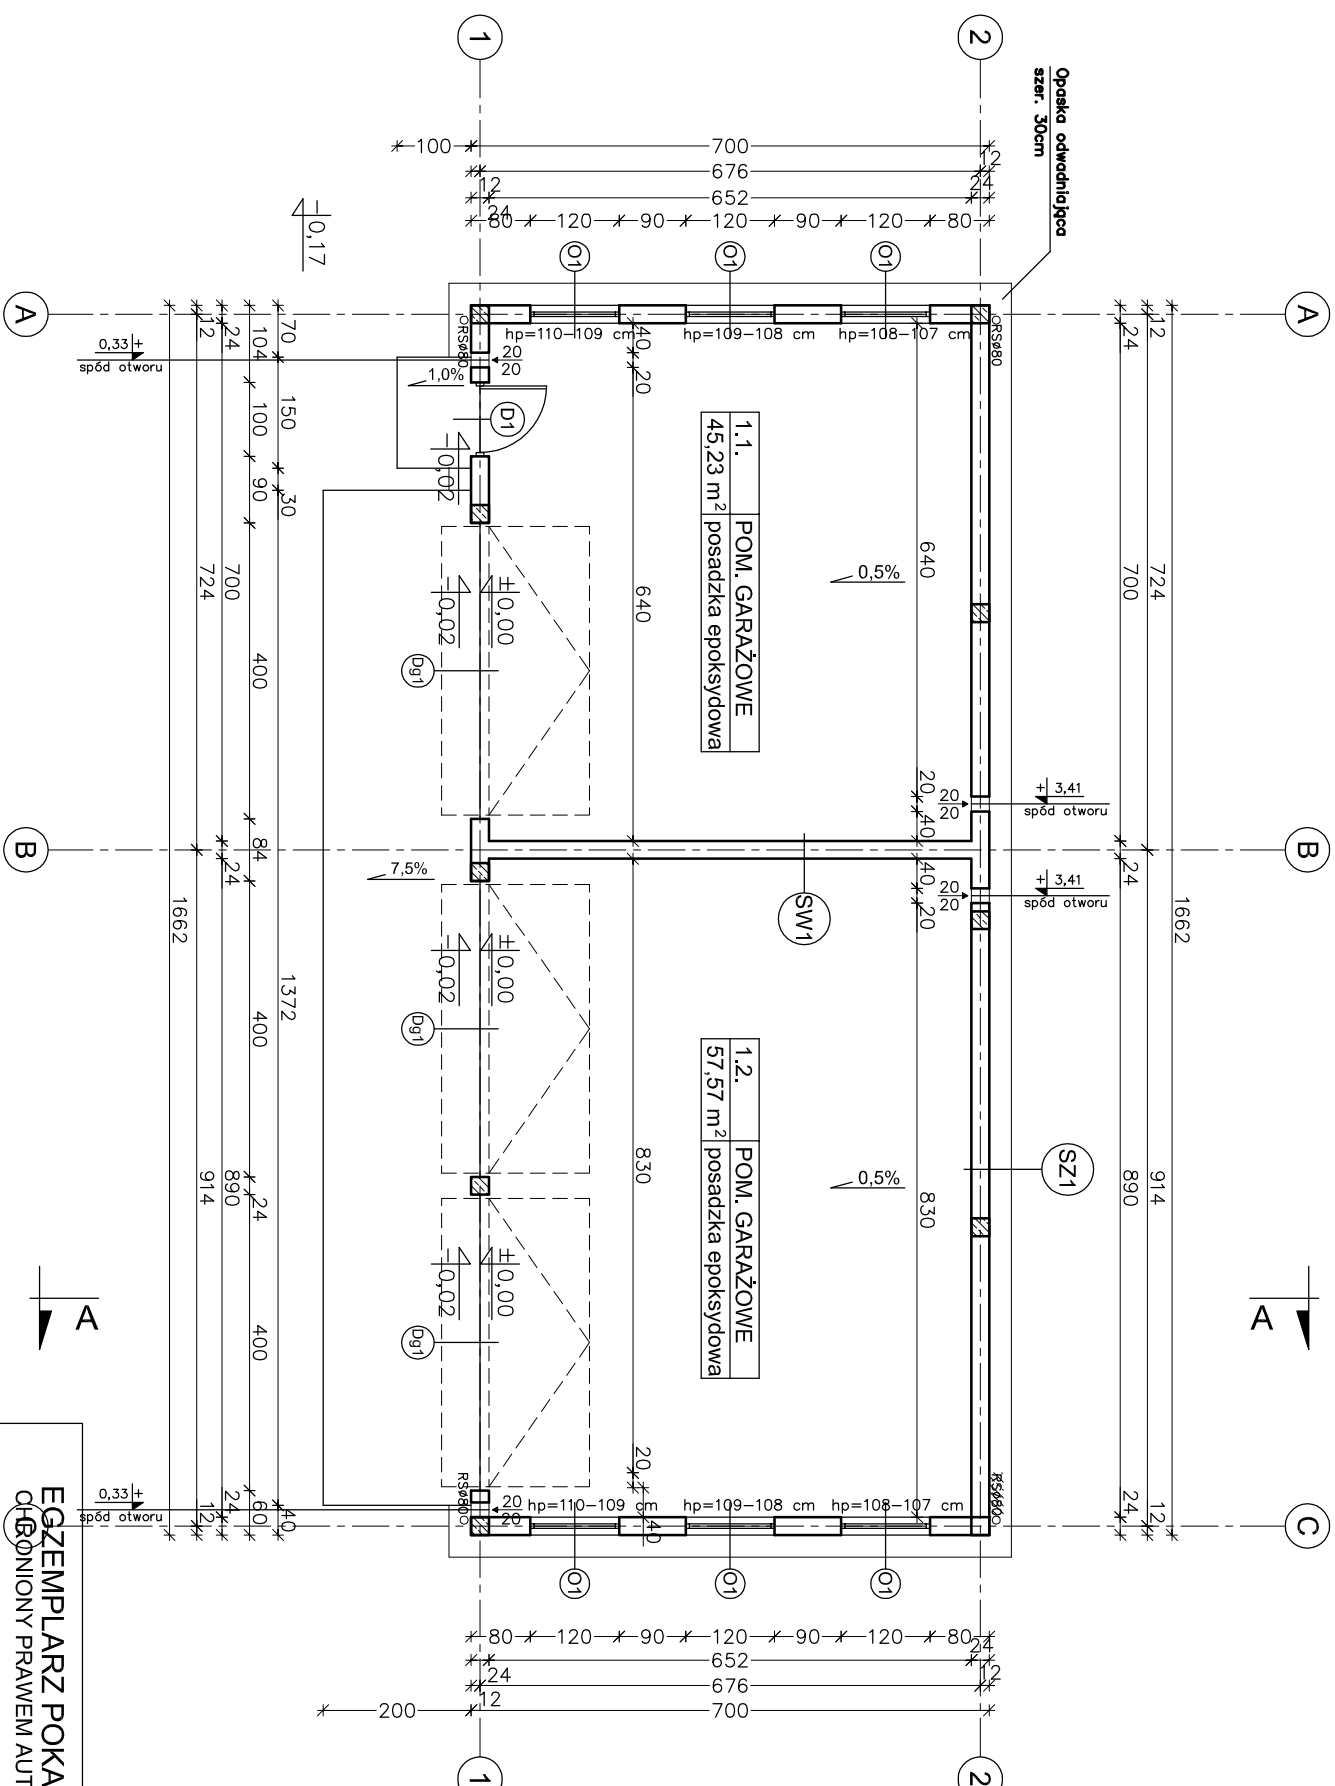

W CELU ZAPOBIEŻENIA DESTRUKCJI
GRUNTU WOKÓŁ BUDYNKU ZALECA SIĘ
ZASTOSOWANIE STUDZIENEK CHŁONNYCH
PRZY OPASCE ODWADNIĄCEJ

**EGZEMPLARZ POKAZOWY
CHRONIONY PRAWEM AUTORSKIM**

NIE MOŻE BYĆ SPRZEDAWANY
ORAZ STANOWIĆ LEGALNEJ PODSTAWY
POZWOLENIA NA BUDOWĘ I INNYCH DECYZJI

Powielanie i kopiowanie bez zezwolenia zbronione

Ust. z dn. 4 lutego 1994r

tekst jedn. Dz.U. z 2000r. Nr 80 poz. 904

Pieczętka z najduje się na wszystkich stronach dokumentacji

nowy dom
projekty budowlane

26-200 Końskie
ul. Kazanowska 18
tel. 41 372 88 28
www.nowy-dom-projekty.pl

26-200 Końskie
ul. Kazanowska 18

www.nowydom-projekty.pl

Temat:	BUDYNEK GARAŻOWO - MAGAZYNOWY GMC48
--------	--

Investor:

Lokalizacja:	

IVulv rvs.	XXXXXXXXXX	XXXXXXXXXX
BZ1IT PART B11		

Projektował: inż. Ryszard Fabrowski

upb. 21/00

Adaptation:	Poddis:	Data:
-------------	---------	-------
