



EGZEMPLARZ OKAZOWY

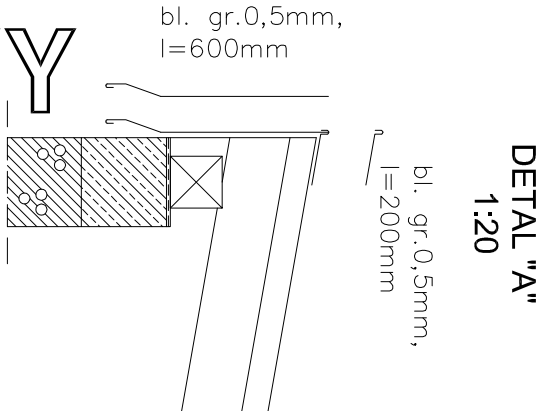

PRZĘKRÓJ A - A

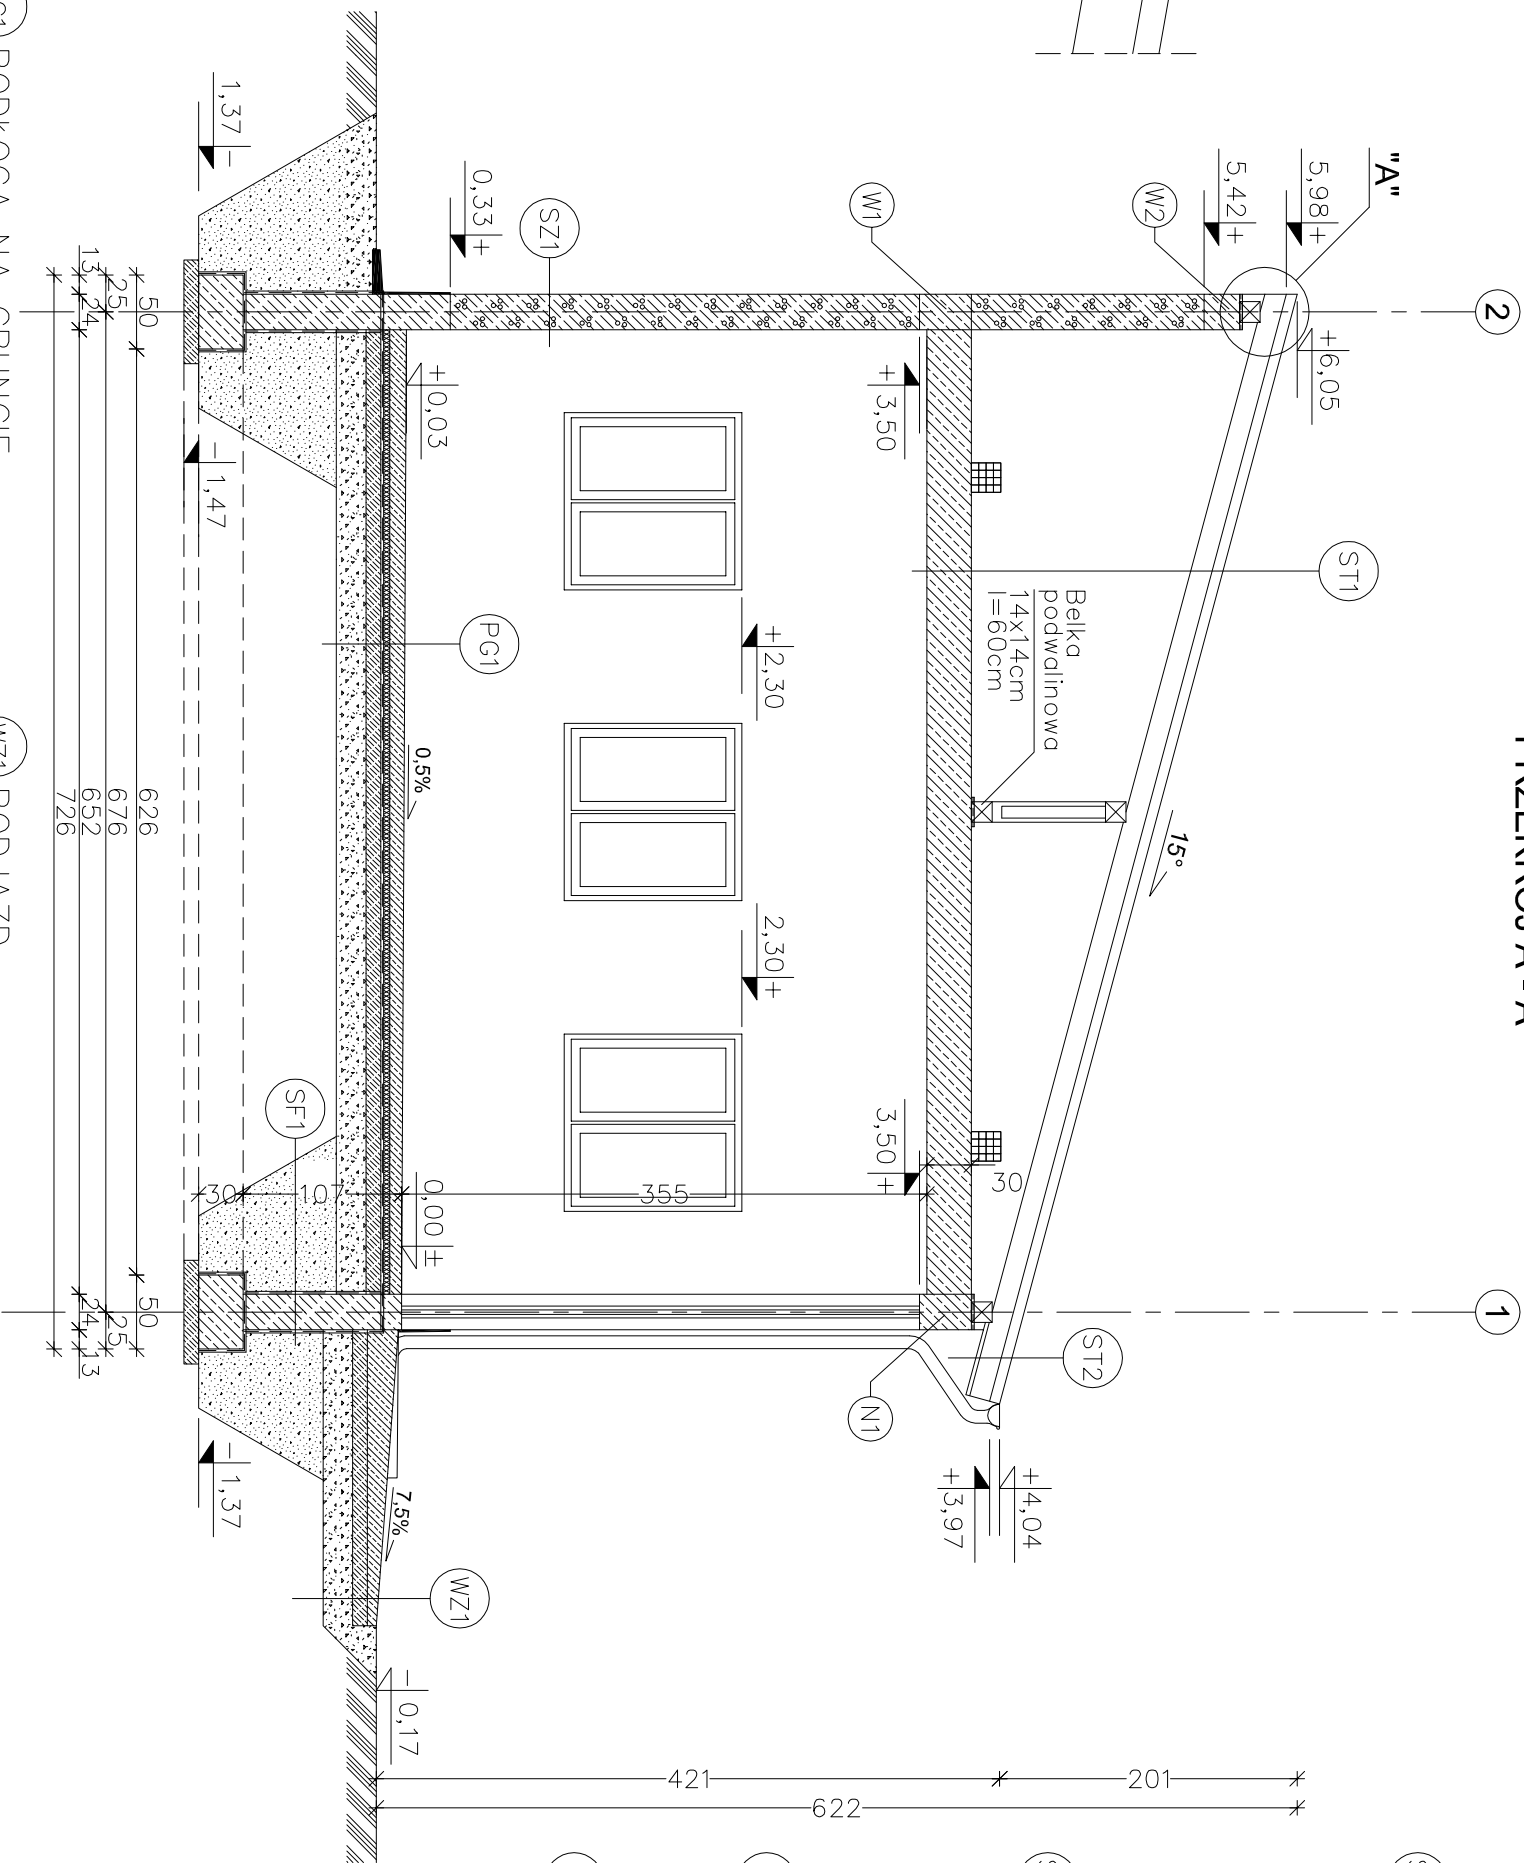

PG1 PODŁOGA NA GRUNCIE

- POSADZKA EPOKSYDOWA
- CIENKOWARSTWOWA ~0,3mm
- WYLEWKA CEMENTOWA 11cm-8cm
- (ZE SPADKIEM 0,5%) ZBROJONA
- SIATKĄ Z PRĘTÓW $\varnothing 4$ CO 10 cm
- FOLIA PE
- STROPIAN EKSTRUDOWANY 5cm
- 2xPAPA NA LEPIKU
- BETON C12/15 10cm
- PODSYPKA ŻWIROWO-PIASKOWA 20 cm

WZ1 PODJAZD

- WYLEWKA CEMENTOWA 21cm-6cm
- (ZE SPADKIEM 7,5%) ZBROJONA
- SIATKĄ Z PRĘTÓW $\varnothing 4$ mm CO 10 cm
- BETON C12/15 10 cm
- MEMBRANA KUBEŁKOWA (KUBEŁKAMI DO DOKU) LUB FOLIA PE
- ŻWIR PŁUKANY O UZIARNIENIU 8-16 mm 20-30 cm
- GRUNT RODZIMY PO ZDUJĘCIU HUMUSU

ST1 STROPODACH

- BLACHODACHÓWKA
- LATY 5x5 cm
- KONTRLATY 2,5x5 cm
- MATROIZOLACJA – FOLIA PCV
- KROKIEW 7x14cm
- PAROIZOLACJA – FOLIA PCV
- PUSTKA POWIETRZNA
- STROP TERIVA 4,0/2,30cm
- TYNK CEMENTOWO-WAPIENNY 1,5 cm

ST2 STROPODACH (OKAP)

- BLACHODACHÓWKA
- LATY 5x5 cm
- KONTRLATY 2,5x5 cm
- MATROIZOLACJA – FOLIA PCV
- KROKIEW 7x14cm
- PODBITKA Z DESEK 2,5 cm

SZ1 ŚCIANA ZEWNĘTRZNA

- TYNK CEMENTOWO-WAPIENNY 1,5cm
- BŁOCZEK GAZOBETONOWY "600" 24cm
- TYNK STRUKTURALNY

SF1 ŚCIANA FUNDAMENTOWA

- MASA ASFALTOWO-KAUCZUKOWA (3x) po obu stronach
- BŁOCZKI BETONOWE 24cm

EGZEMPLARZ OKAZOWY

EGZEMPLARZ OKAZOWY

EGZEMPLARZ OKAZOWY CHRONIONY PRAWEM AUTORSKIM			
NIE MOŻE BYĆ SPRZEDAWANY ORAZ STANOWIĆ LEGALNEJ PODSTAWY POZWOLENIA NA BUDOWĘ I INNYCH DECYZJI			
Powiat i kopia bez zezwolenia zabronione Ust. z dn. 4 lutego 1994r. (tekst jedn. Dz. U. z 2000r. Nr 80 poz. 904)			
Opracował:	Piotr Bocheński	Podpis:	
Adaptacja:		Podpis:	
26-200 Konskie ul. Kazanowska 18 tel. 41 372 88 56 www.nowydom-projekty.pl			
Temat:	BUDYNEK GARAŻOWO - MAGAZYNOWY GMC48a	Stadium:	P B
Investor:			
Lokalizacja:	A R C H I T E K T U R A		
Brzoza:			
Tytuł rys:	PRZĘKRÓJ A - A	Data:	
Projektował:	inż. Ryszard Fabrowski	nr rys:	A - 4
upr. bud. 27/66		Skala:	1:50

Pieczątka znajduje się na wszystkich stronach dokumentacji