


EGZEMPLARZ OKAZOWY

SZ1
TYNK CEM. – WAP. 1,5cm
BLOCZEK GAZOBETONOWY "600" 24cm
TYNK CIENKOWARSTWOWY

SW1
TYNK CEM. – WAP. 1,5cm
BLOCZEK GAZOBETONOWY "600" 24cm
TYNK CEM. – WAP. 1,5cm

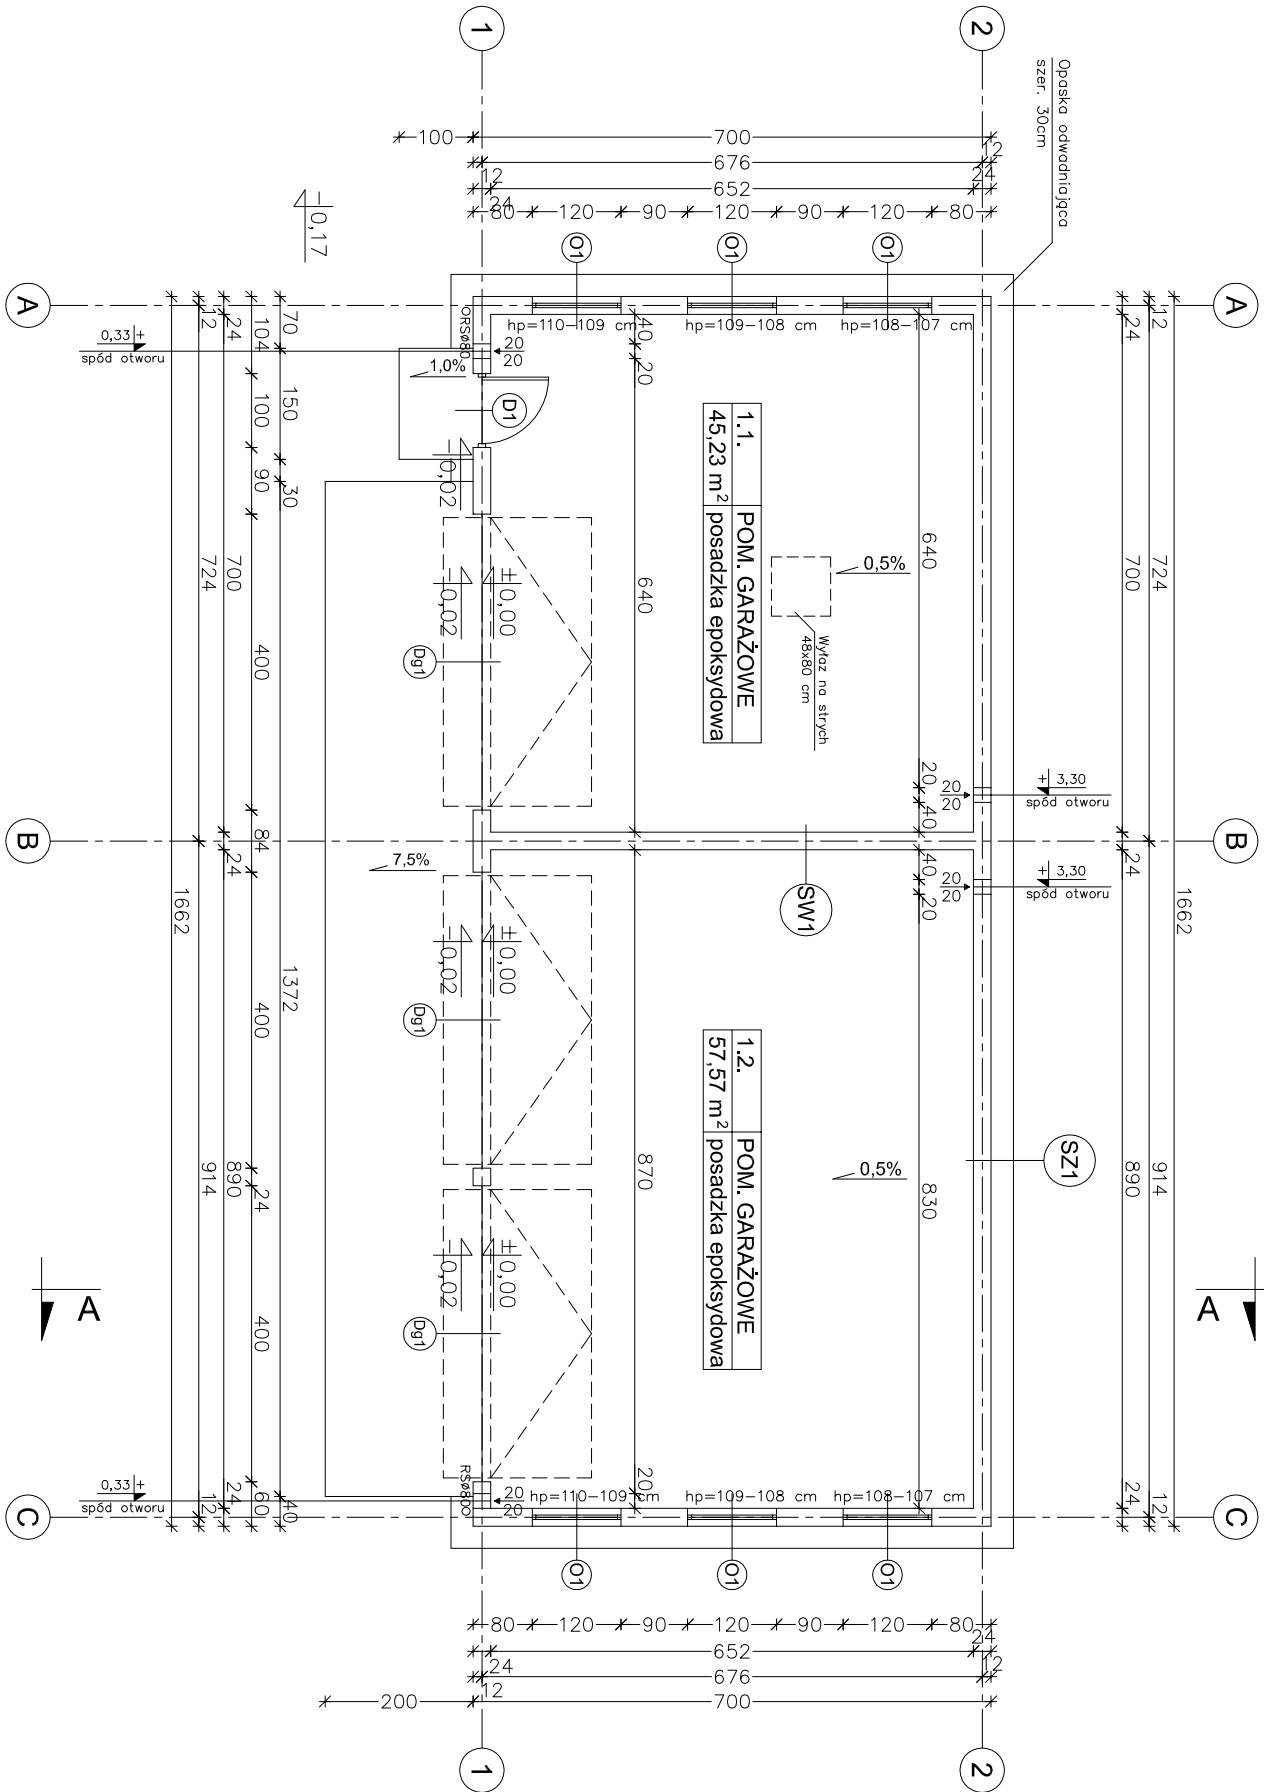

W CELU ZAPOBIEŻENIA DESTRUKCJI
GRUNTU WOKÓŁ BUDYNKU ZALECA SIĘ
ZASTOSOWANIE STUDZIENEK CHŁONNYCH
PRZY OPASCE ODWADNIĄJĄCEJ

EGZEMPLARZ OKAZOWY

EGZEMPLARZ OKAZOWY

CHRONIONY PRAWEM AUTORSKIM

NIE MOŻE BYĆ SPRZEDAWANY
ORAZ STANOWIĆ LEGALNEJ PODSTAWY
POZWOLENIA NA BUDOWĘ I INNYCH DECYZJI

Powielanie i kopiowanie bez zezwolenia zabronione
Ust. z dn. 4 lutego 1994r.
(tekst jedn. Dz. U. z 2000r. Nr 80 poz. 904)

nowy dom

projekty budowlane

26-200 Koniskie
ul. Kazanowska 19
tel. 41 372 88 96
www.nowydom-projekty.pl

Temat:

BUDYNEK GARAŻOWO - MAGAZYNOWY GMC48a

Investor:

Lokalizacja:

Branża:

A R C H I T E K T U R A

Tytuł rys:

RZUT PARKIERU

Projektował:

inż. Ryszard Fabrowski

Opracował:

Piotr Bocheński

Adaptacja:

Stadium:

P B

Data:

nr rys:

A - 2

Skala:

1:100

Podpis:

Data:

Pieczętka znajduje się na wszystkich stronach dokumentacji

EGZEMPLARZ OKAZOWY