


PRZEMKŖ A - A

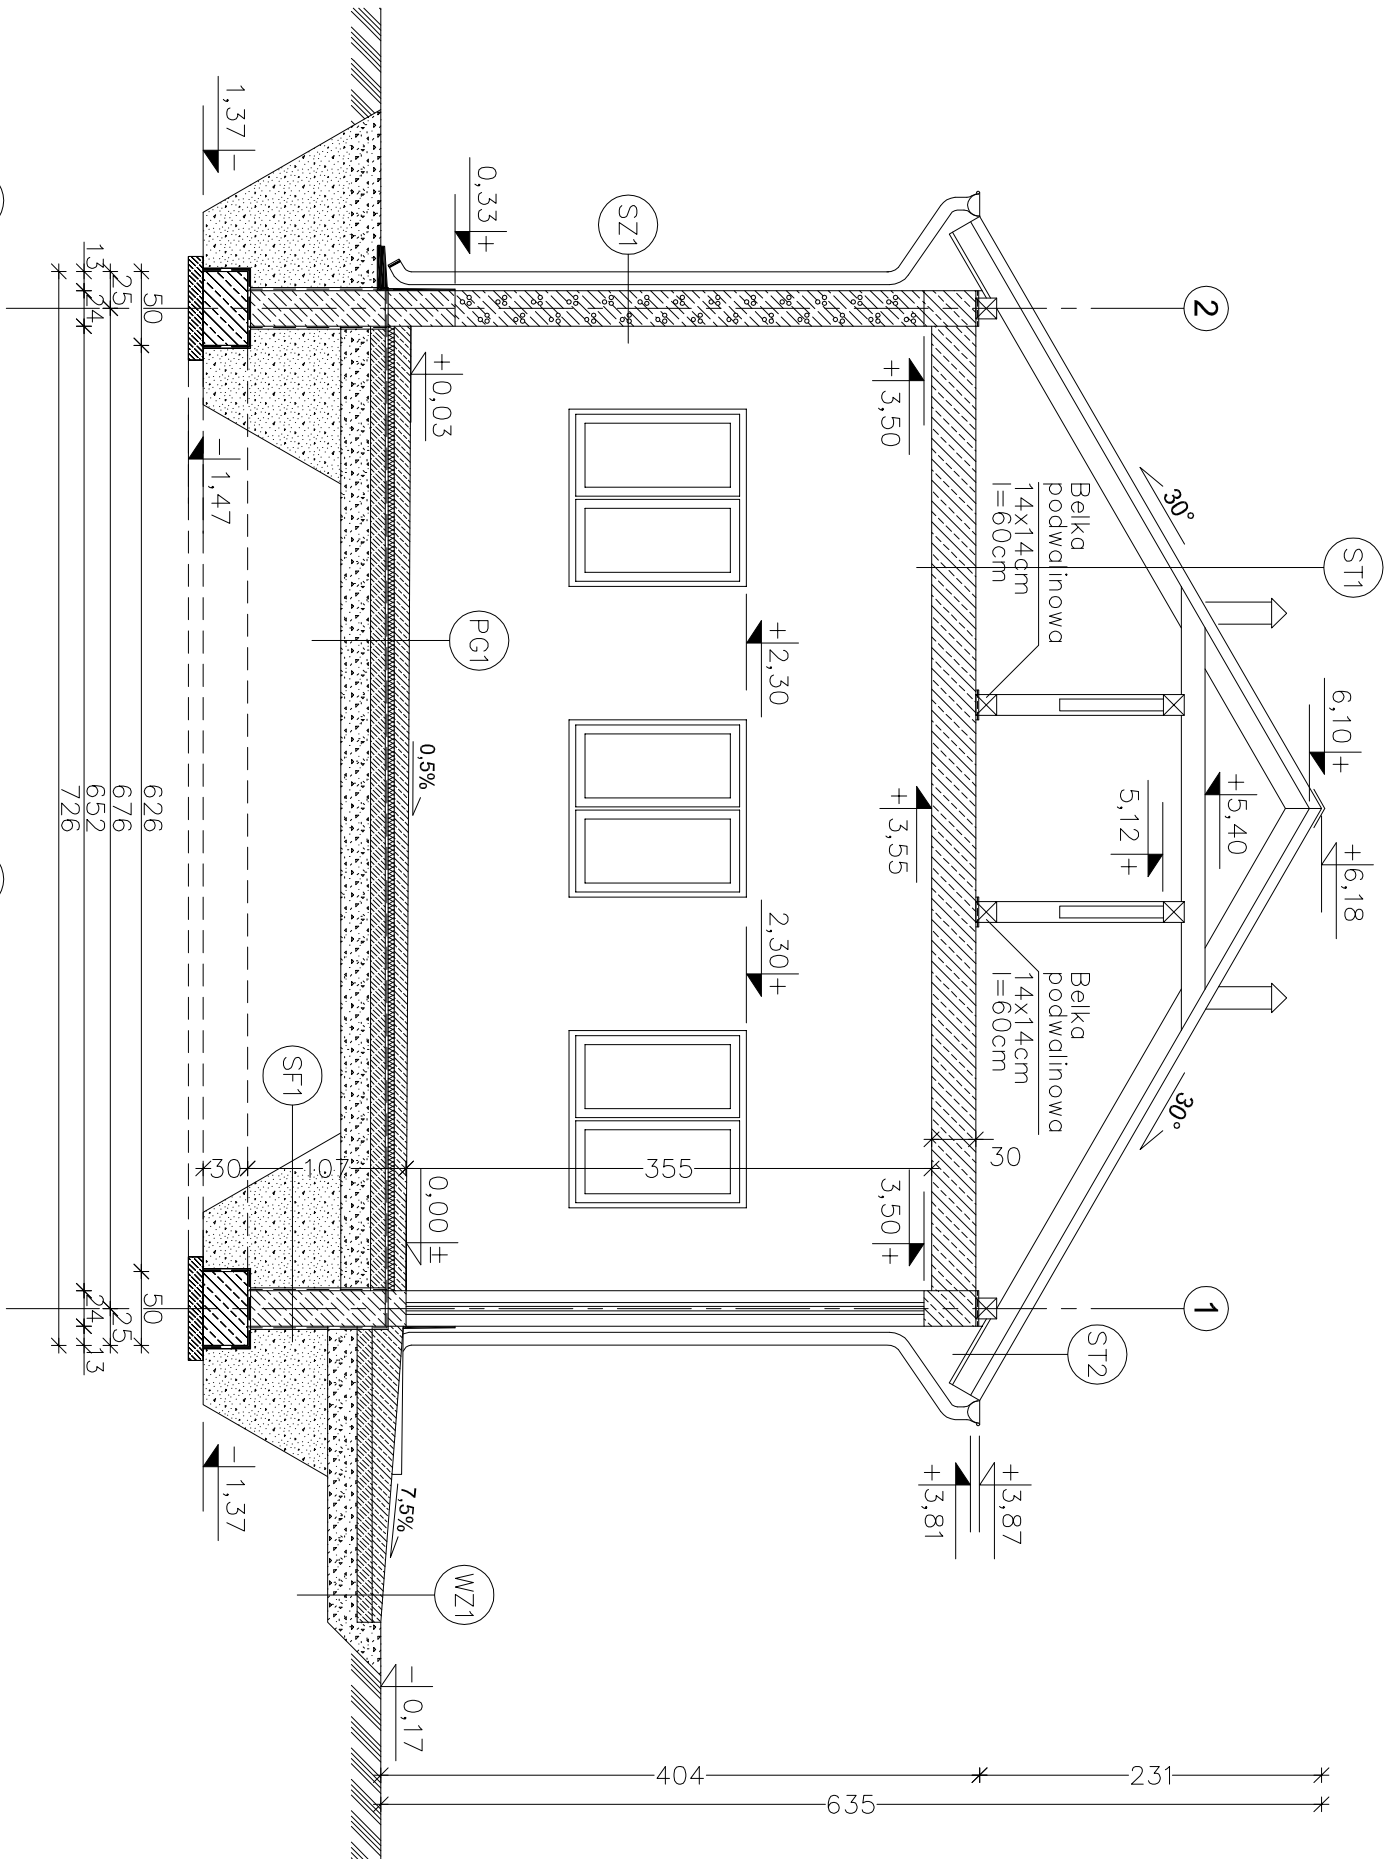

ST1 STROPODACH

- BLACHODACHŖKA
- LATY 5x5 cm
- KONTRELATY 2,5x5 cm
- WATROIZOLACJA – FOLIA PCV
- KROKIEW 7x16cm
- PUSTKA POWIETRZNA
- STROP TERIVA 4.0/2 30cm
- TYNK CEMENTOWO–WAPIENNY 1,5 cm

ST2 STROPODACH (OKAP)

- BLACHODACHŖKA
- LATY 5x5 cm
- KONTRELATY 2,5x5 cm
- WATROIZOLACJA – FOLIA PCV
- KROKIEW 7x14cm
- PODBITKA Z DESEK 2,5 cm

SZ1 ŖCIANA ZEWNĘTRZNA

- TYNK CEMENTOWO–WAPIENNY 1,5cm
- BLOCZEK GAZOBETONOWY ”600” 24cm
- TYNK STRUKTURALNY

SF1 ŖCIANA FUNDAMENTOWA

- MASA ASFALTOWO–KAUCZUKOWA (3x) po obu stronach
- BLOCZKI BETONOWE 24cm

PG1 PODŁOGA NA GRUNCIE

- POSADZKA EPOKSYDOWA
- CIENKOWARSTWOWA ~0,3mm
- WYLEWKA CEMENTOWA 11cm–8cm (ZE SPADKIEM 0,5%) ZBROJONA SIATKĄ Z PRĘTŖW Ø4 CO 10 cm
- FOLIA PE
- STYROPIAN EKSTRUDOWANY 5cm
- 2xPAPA NA LEPIKU
- BETON C12/15 10cm
- PODSYPKA ZWIROWO–PŁASKOWA 20 cm

WZ1 PODJAZD

- WYLEWKA CEMENTOWA 21cm–6cm (ZE SPADKIEM 7,5%) ZBROJONA SIATKĄ Z PRĘTŖW Ø4mm co 10 cm
- BETON C12/15 10 cm
- MEMBRANA KUBEŁKOWA (KUBEŁKAMI DO DOŁU) LUB FOLIA PE
- ZWIR PŁUKANY O UZIARNIENIU 8–16 mm 20–30 cm
- GRUNT RODZIMY PO ZDUJĘCIU HUMUSU

EGZEMPLARZ OKAZOWY

EGZEMPLARZ OKAZOWY

EGZEMPLARZ OKAZOWY

CHRONIONY PRAWEM AUTORSKIM

nowy dom

projekty budowlane

26-200 Kęnskie

ul. Kazanowska 19

tel. 41 372 88 56

www.nowydom-projekty.pl

Temat: BUDYNEK GARAŻOWO - MAGAZYNOWY GMC48b

Investor:

Lokalizacja:

Branża: A R C H I T E K T U R A

Tytuł rys: PRZEMKŖ A - A

Projektował: inż. Ryszard Fabrowski

Op.: bud. 27/66

Opracował: Piotr Bocheński

Adaptacja:

Stadium: P B

Data:

nr rys: A - 4

Skala: 1:50

Data:

Podpis:

NIE MOŻE BYĆ SPRZEDAWANY

ORAZ STANOWIĆ LEGALNEJ PODSTAWY

POZWOLENIA NA BUDOWĘ I INNYCH DECYZJI

Powielanie i kopiowanie bez zezwolenia zabronione

Ust. z dn. 4 lutego 1994r.

(tekst jedn. Dz. U. z 2000r. Nr 80 poz. 904)

Pieczątka znajduje się na wszystkich stronach dokumentacji