


EGZEMPLARZ OKAZOWY

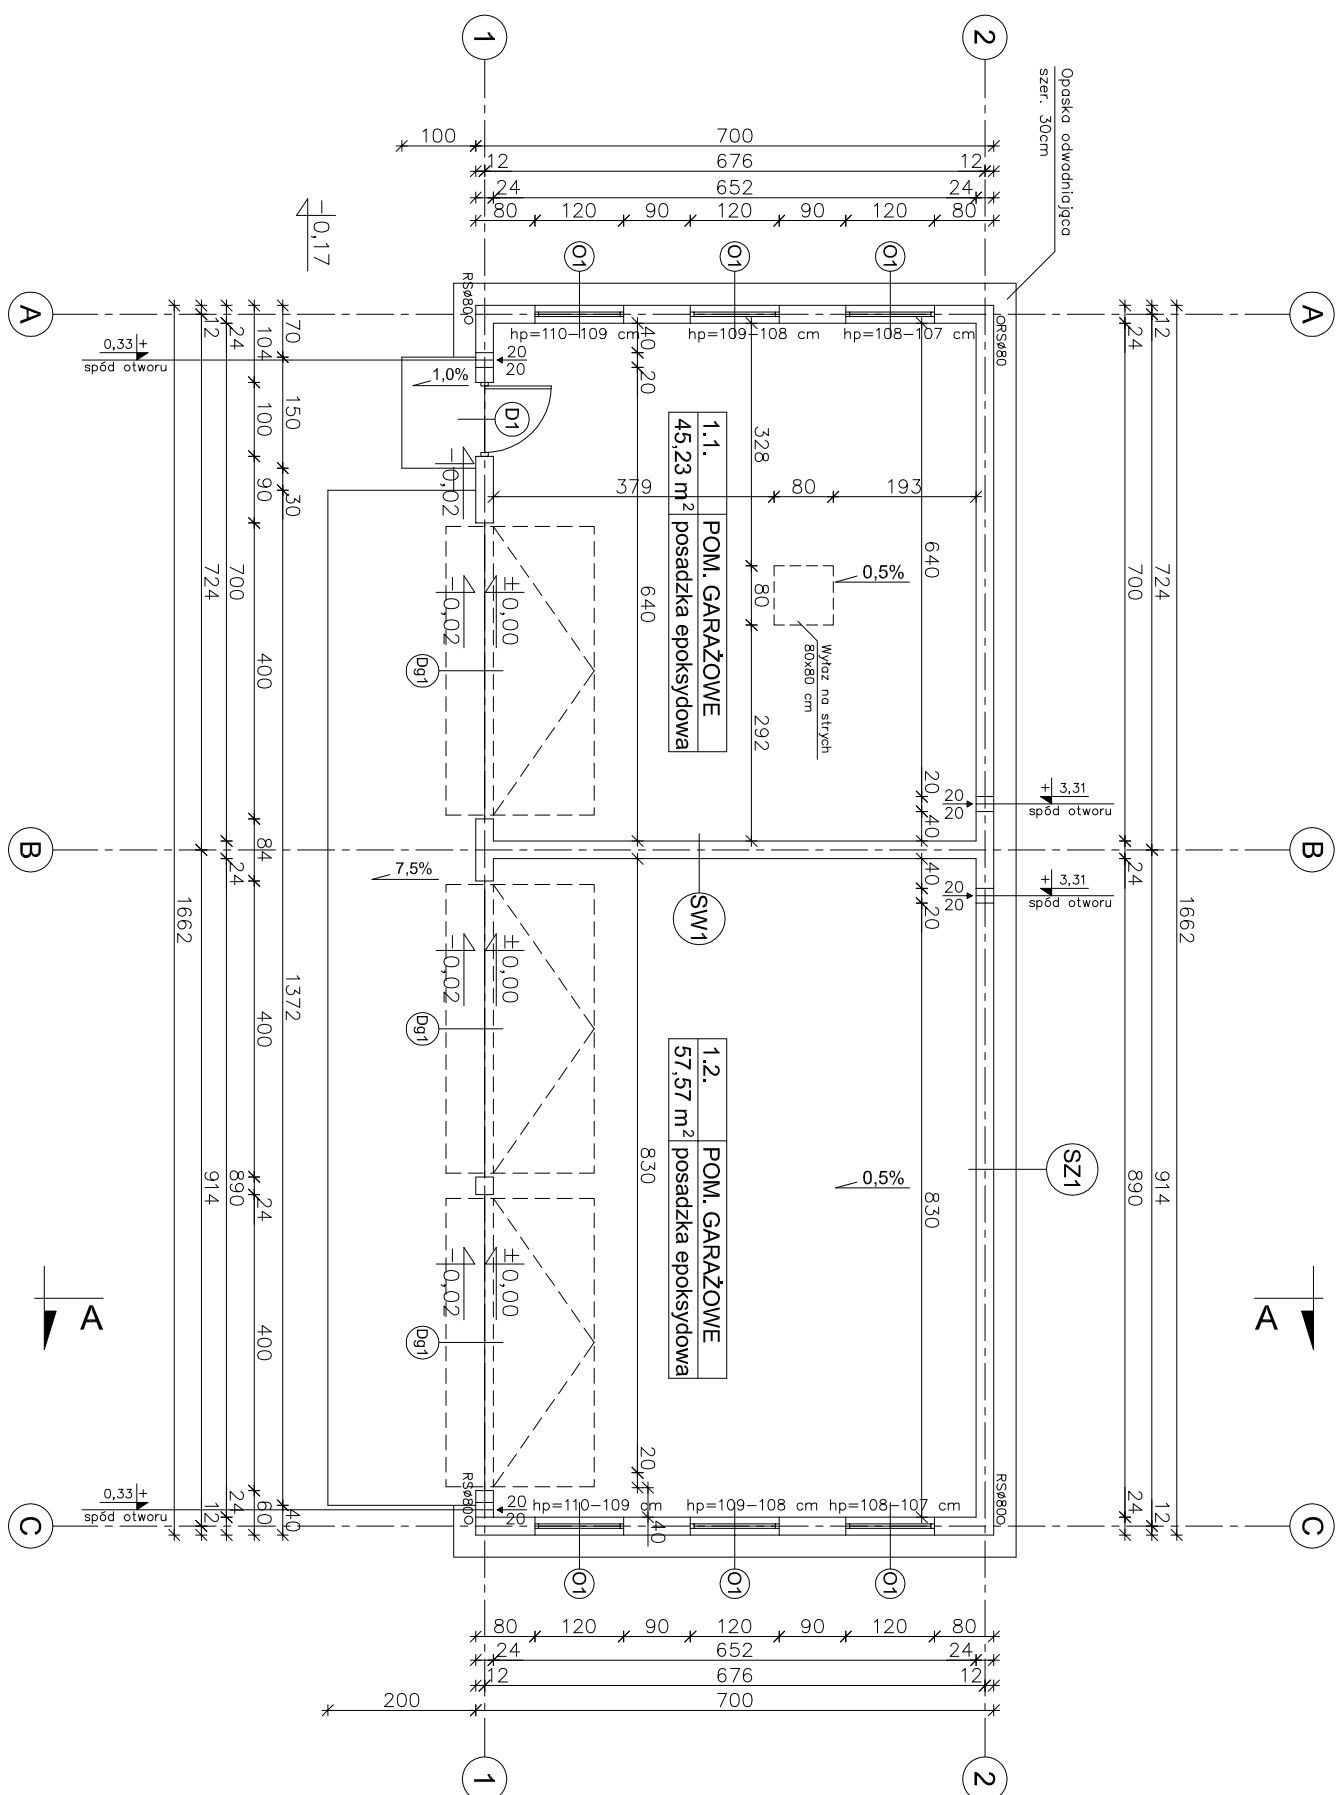

SZ1	
TYNK CEM.-WAP.	1,5cm
BLOCZEK GAZOBETONOWY "600"	24cm
TYNK CIENKOWARSTWOWY	

SW1	
TYNŲ CEM. – WAP.	1,5cm
BLOCZEK GAZOBETONOWY "600"	24cm
TYNŲ CEM. – WAP.	1,5cm

W CELU ZAPOBIEŻENIA DESTRUKCJI
GRUNTU WOKÓŁ BUDYNKU ZALECA SIĘ
ZASTOSOWANIE STUDZIENEK CHŁONNYCH
PRZY OPASCE ODWADNIAJĄCEJ

EGZEMPLARZ OKAZOWY

EGZEMPLARZ OKAZOWY CHRONIONY PRAWEM AUTORSKIM	
NIE MOŻE BYĆ SPRZEDAWANY ORAZ STANOWIĆ LEGALNEJ PODSTAWY POZWOLENIA NA BUDOWĘ I INNYCH DECYZJI	
Powielanie i kopiowanie bez zezwolenia zabronione Ust. z dn. 4 lutego 1994r. (tekst jedn. Dz. U. z 2000r. Nr 80 poz. 904)	
Pieczałka znajduje się na wszystkich stronach dokumentacji	



nowy dom
projekty budowlane

26-200 Kąkolewo
ul. Kazanowska 18
tel. 41 372 88 36
www.nowydom-projekty.pl

Temat:	BUDYNEK GARAŻOWO - MAGAZYNOWY GMC48b
Inwestor:	
Lokalizacja:	
Branża:	A R C H I T E K T U R A
Tytuł rys:	RZUT PARTIERU
Projektował:	inż. Ryszard Fabrowski
Opracował:	inż. bud. 27//66
Adaptacja:	Piotr Bocheński
Podpis:	Szacja: 1:100
Data:	nr rys: A - 2

EGZEMPLARZ OKAZOWY