


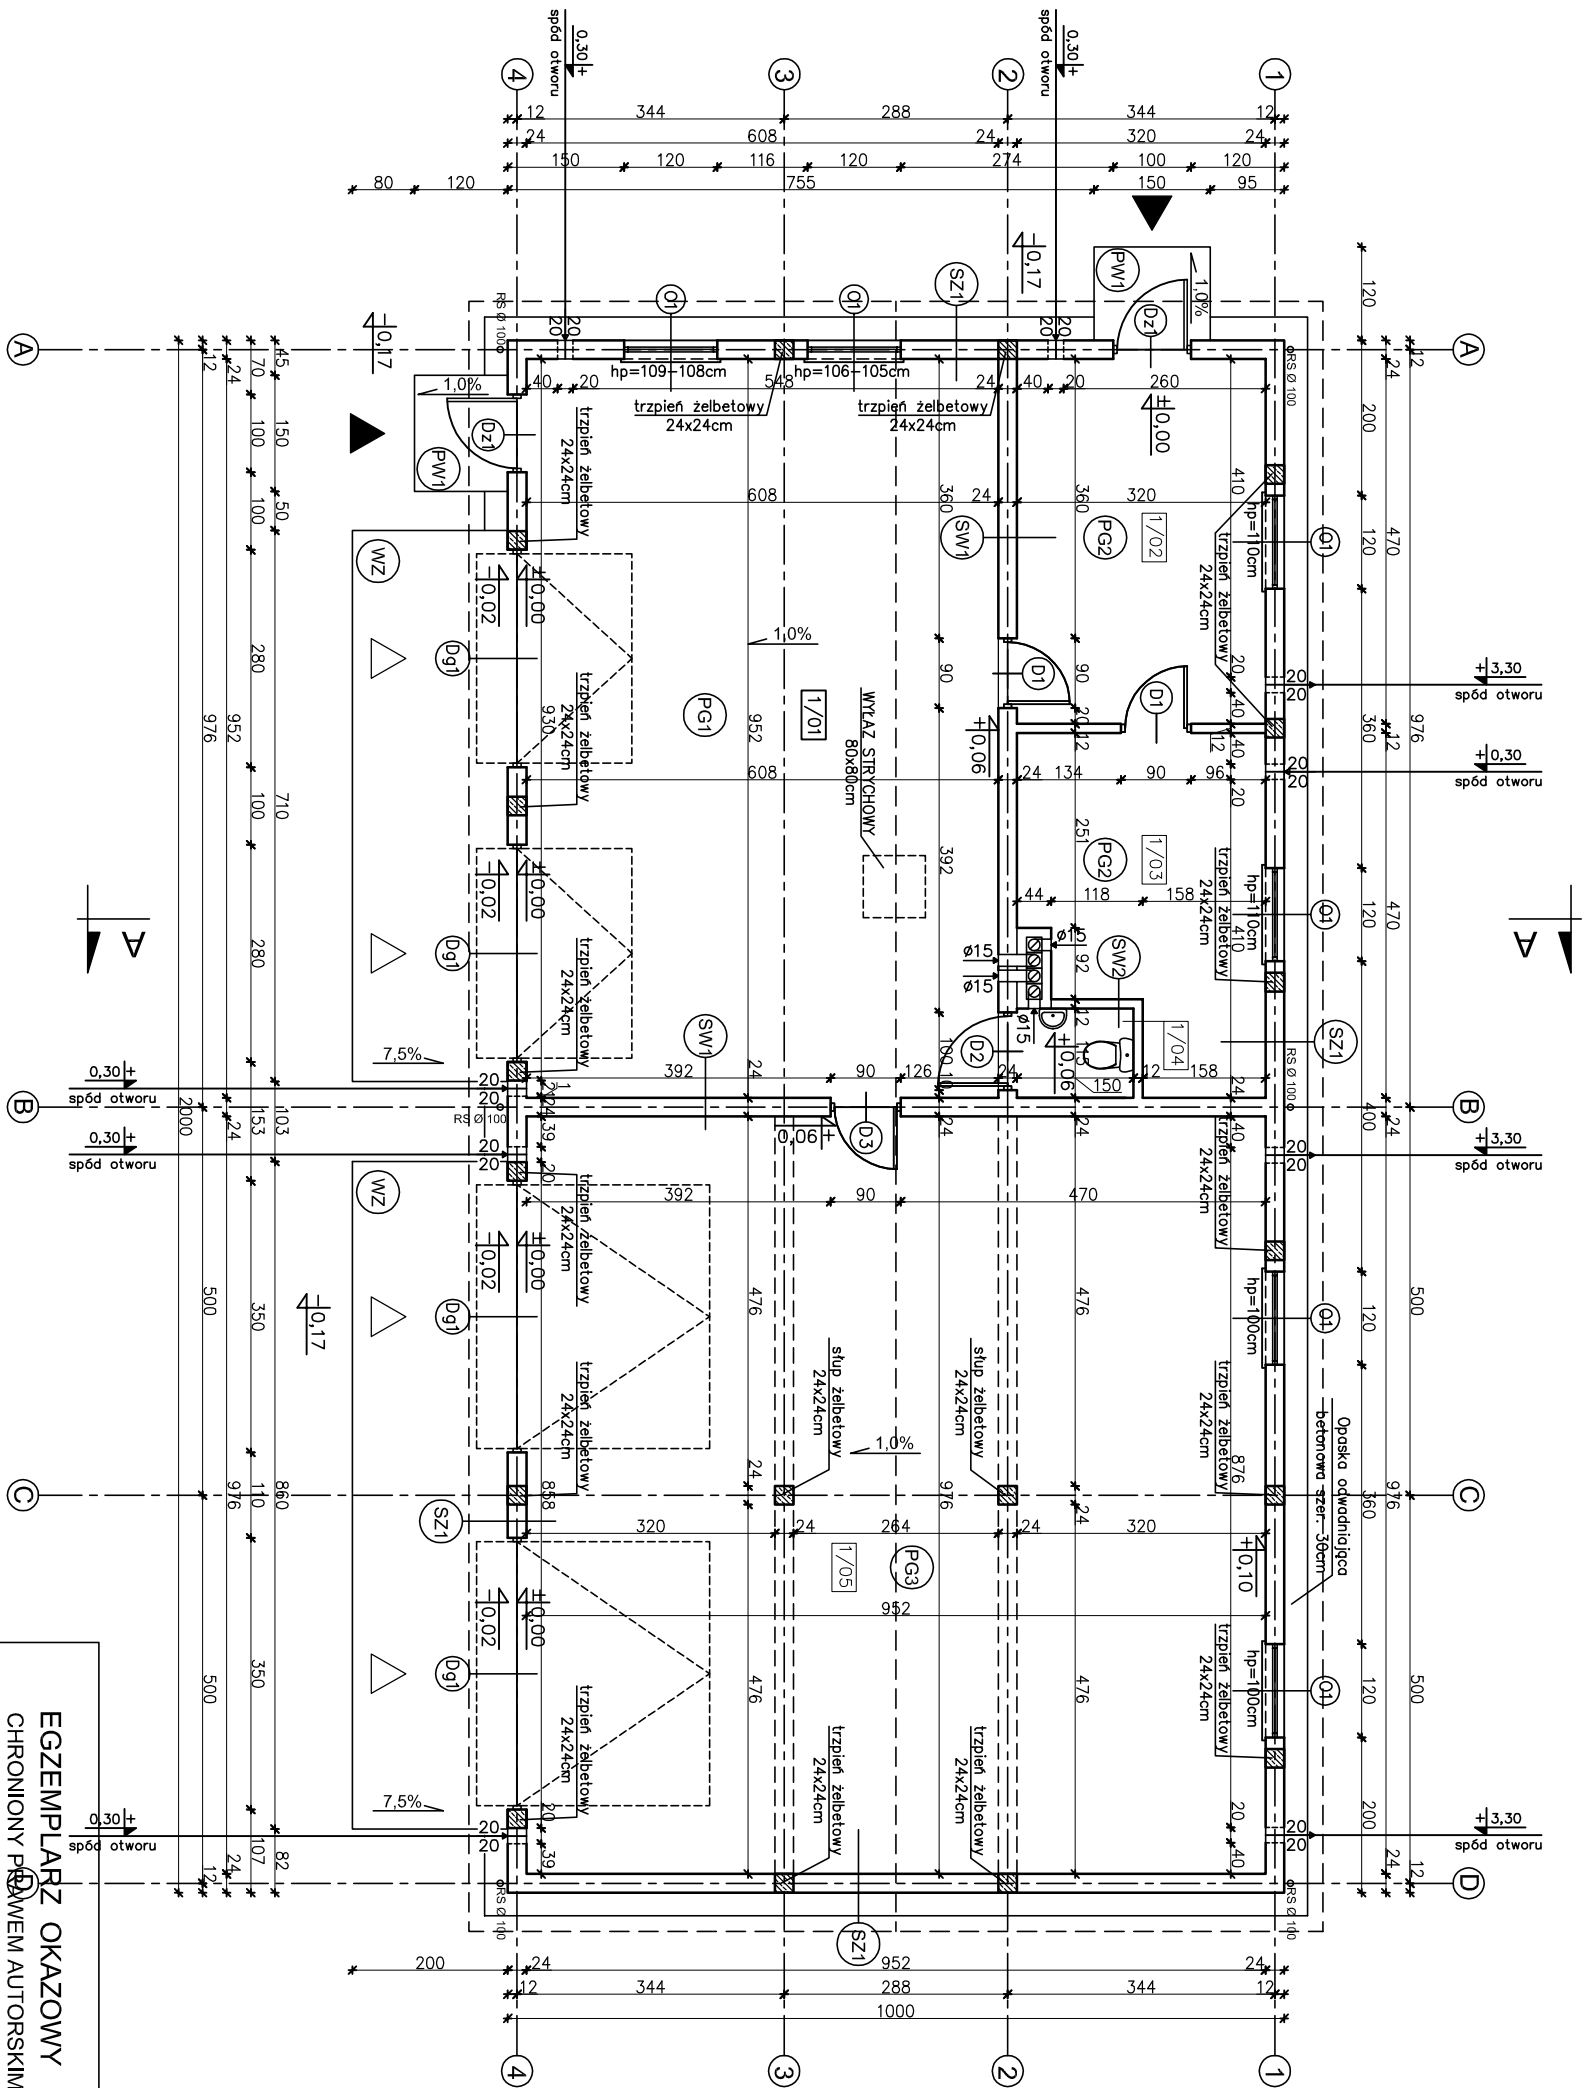

1/01	POM. GARAŻ.-MAGAZYNOWE	57,40m ²
1/02	POWŁOKA EPOKSYDOWA	14,80m ²
1/03	POM. GOSPODARCZE	12,33m ²
1/04	WC	1,65m ²
1/05	POM. GARAŻ.-MAGAZYNOWE	92,34m ²
RAZEM		178,52m ²

UWAGA:
Powierzchnie policzono zgodnie z rozporządzeniem Ministra Transportu, Budownictwa i Gospodarki Morskiej z dnia 25 kwietnia 2012 r. w sprawie szczegółowego zakresu i formy projektu budowlanego (Dz. U. poz. 462)

W CELU ZAPOBIEŻENIA DESTRUKCJI
GRUNTU WOKÓŁ BUDYNKU ZALECA SIĘ
ZASTOSOWANIE STUDZIENEK CHŁONNYCH
PRZY OPASCE ODWADNIAJĄCEJ

nowy dom

projekty budowlane

26-200 Końskie
ul. Kazanowska 18
tel. 41 372 89 36
www.nowydom-projekty.pl

EGZEMPLARZ OKAZOWY CHRONIONY PRAWEM AUTORSKIM	
NIE MOŻE BYĆ SPRZEDAWANY ORAZ STANOWIĆ LEGALNEJ PODSTAWY POZWOLENIA NA BUDOWĘ I INNYCH DECYZJI	
Powielanie i kopiowanie bez zezwolenia zabronione Ust. z dn. 4 lutego 1994r. (tekst jedn. Dz. U. z 2000r. Nr 80 poz. 904)	
Opracował:	mgr inż. Szymon Salwa
Adaptacja:	Podpis:

SZ1	TYNK CEM.-WAP. 1,5cm
BLOCZEK GAZOBETONOWY	TYPU "600" 24cm NA
ZAPRAWIE CEM.WAP. KLASY M5	TAK STRUKTURALNY
SW1	TYNK CEM.-WAP. 1,5cm
BLOCZEK GAZOBETONOWY	TYPU "600" 24cm NA
ZAPRAWIE CEM.WAP. KLASY M5	TAK CEM.-WAP. 1,5cm
SW2	TYNK CEM.-WAP. 1,5cm
BLOCZEK GAZOBETONOWY	TYPU "600" 12cm NA
ZAPRAWIE CEM.WAP. KLASY M5	TAK CEM.-WAP. 1,5cm