


EGZEMPLARZ POKAZOWY

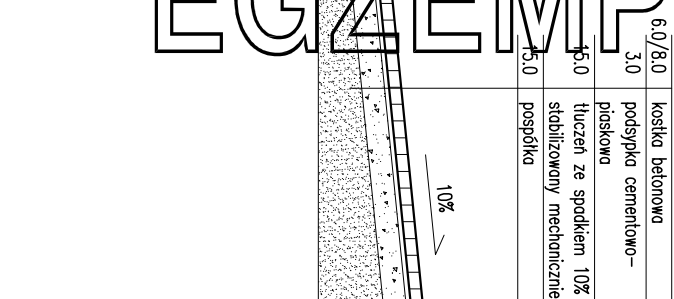

20.0	jętki 7x20cm/wełna mineralna
5.0	ruszt/wełna mineralna
	folia polietylenowa
2x1.25	2x płyta gipsowo-kartonowa

RODZAJE ŚCIAN	
SF1	
24.0	blocki: betonowe
	2 x dyspersbit
12.0	styropian
	zaprawa klejowa na siatce
SF2	
24.0	blocki: betonowe
SZ1	
1.5	tylnk cementowo-wapienny
24.0	blocki z betonu komórkowego
15.0	styropian
0.5	tylnk mineralny na siatce
SW1	
1.5	tylnk cementowo-wapienny
24.0	blocki z betonu komórkowego
1.5	tylnk cementowo-wapienny
SW2	
1.5	tylnk cementowo-wapienny
12.0	blocki z betonu komórkowego
1.5	tylnk cementowo-wapienny
SW3	
0.5	tylnk mineralny
5.0	wetna mineralna
24.0	blocki z betonu komórkowego
1.5	tylnk cementowo-wapienny

Uwaga:
Wymiary otworów w świetle muru pod stolarkę okienną i drzwiową dostosować na budowie po wyborze producenta stolarki.

SW3	
0.5	tynek mineralny
5.0	wetna mineralna
24.0	blocczki z betonu komórkowego
1.5	tynek cementowo-wapienny

PRZEKRÓJ A-A		SKALA 1:50
BRANŻA		
Murator	GM06	ARCH
OBIEKT	BUDYNEK GOSPODARCZY	
ADRES BUDOWY		
AUTOR PROJEKTU	mgr inż. arch. Ewa Dziwiałkowska upr.nr B. 1000/KK/34/2004	Poliges
SPRAWDZAJĄCY PROJEKT	mgr inż. Małgorzata Dziwiałkowska upr.nr MA/KK/041	Poliges
ADAPTUJĄCY		
W.M. MURATOR PROJEKT	Sp. z o.o.	MS RYS
A5		GM06 - 2011