


EGZEMPLARZ POKAZOWY

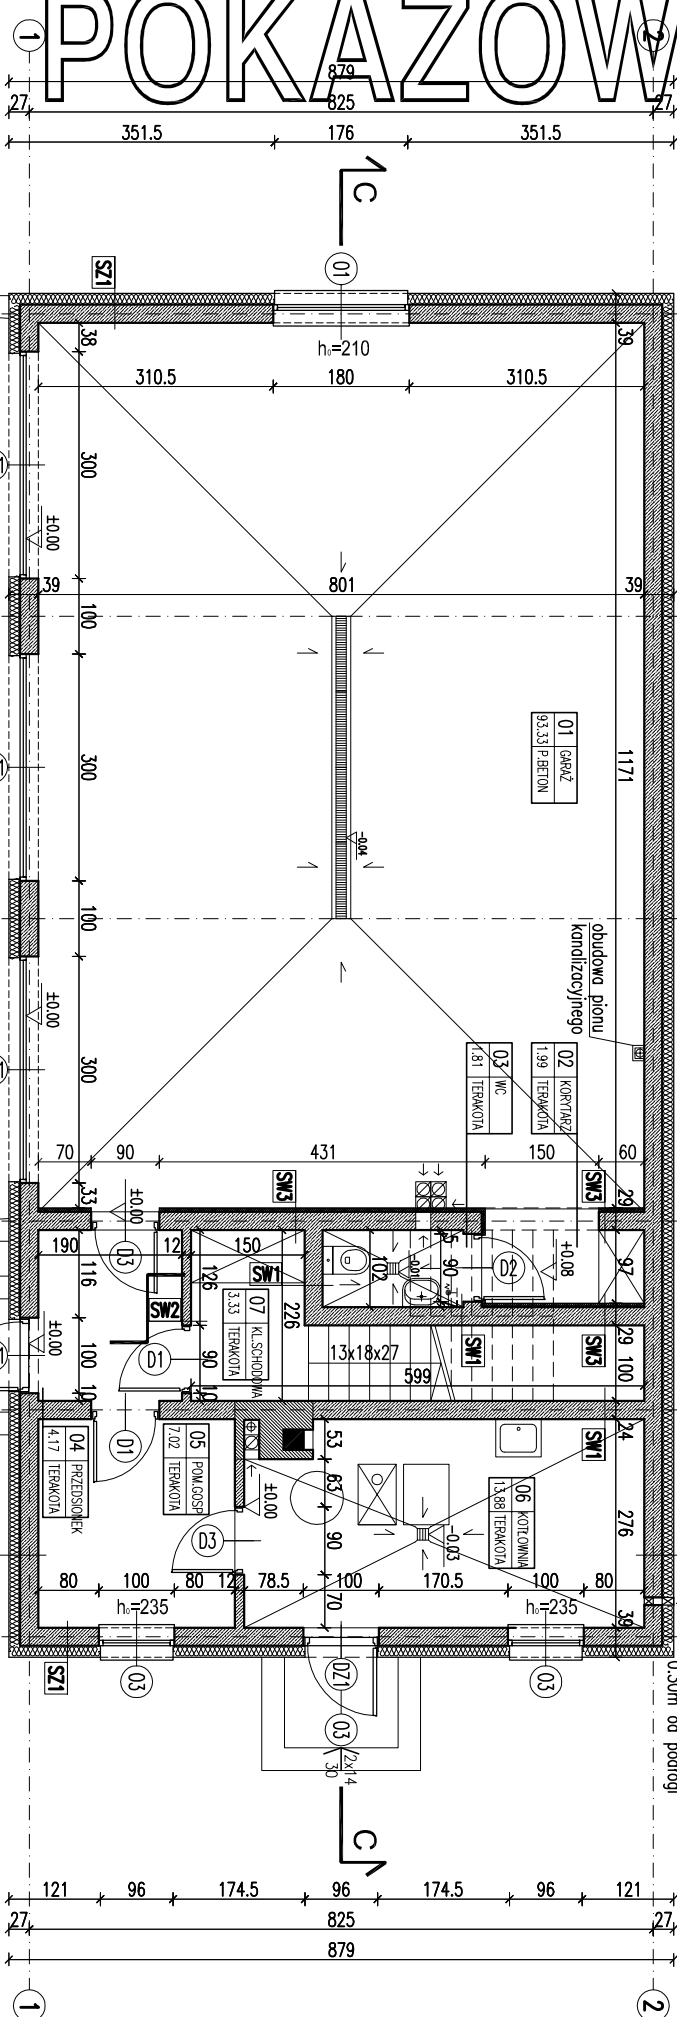

SF1	
-----	--

24.0	bločki betonowe
2	x dwunahbit

10.0	styropian EPS100
	klej na siatce

SZ1	
1.5	tynk cementowo-wapienny
24.0	blocczki z betonu komórkowego
15.0	styropian EPS70
0.5	tynk mineralny na siatce

SW1	
1.5	tynk cementowo-wapienny
24.0	blocczki z betonu komórkowego
1.5	tynk cementowo-wapienny

SW2	
1.5	tynk cementowo-wapienny
12.0	blocczki z betonu komórkowego
1.5	tynk cementowo-wapienny

SW3	
0.5	tynk mineralny
5.0	wetna mineralna
24.0	blocczki z betonu komórkowego
1.5	tynk cementowo-wapienny

Technical drawing of a rectangular plate. The overall dimensions are 103 (width) and 77 (height). The width is divided into segments of 12, 20, 32, 27, and 12. The height is divided into segments of 38, 27, and 12. The plate features a vertical slot on the left side, a central rectangular hole, and a small square feature on the right side. The drawing includes dimension lines and arrows indicating the measurements.

-kanał dymowy 27/27

pow. 0.07 m²

-kanal wentylacyjny $\varnothing 15$
pow. 0.018 m²

SKALA 1-100

Murator GM02

OBIEKT	BUDYNEK GOSPODARCZY Z CZĘŚCIĄ WYKŁADALNĄ
--------	--

ADRES

ALLIUM

PROJEKT)

SPRANOWA IACV	mar inż arch Małgorzata Cybulicka-Markowska
---------------	---

PROJEKT

ADAPTUJĄCY

111

INDEX

PROT

W.M. MURATOR PROJEKT

Powielanie i kopiowanie bez zezwolenia zabronione

Uwaga:

Wymiar otworów w świetle muru pod stłatkę okienną i drzwiową dostosować na budowie po wyborze producenta stłatki.

EGZEMPLARZ POKAZOWY

NIE MOŻE BYĆ SPRZEDAWANY

**ORAZ STANOWIĆ LEGALNEJ PODSTAWY
POZWOLENIA NA BUDOWE I INNYCH DECYZJI**