

EGZEMPLARZ POKAZOWY

- ST1) STROP NAD PARTEREM**

 - PANELE/TERAKOTA
 - WYLEWKA CEMENTOWA 4cm
 - ZBRZOJONA SIATKĄ Z PRĘTÓW $\varnothing$ 4mm CO 10cm
 - FOŁIA PE
 - STYRODUR 4cm
 - STROP TERIVA 4,0/2 30cm
 - TYNK CEMENTOWO-WAPIENNY 1,5cm
- KD2) KONSTRUKCJA DACHOWA**


 - BLACHODACHÓWKA
 - LATY 5x5cm
 - KONTRLATY 5x2,5cm
 - FOŁIA PAROPRZEPUSZCZALNA
 - KROKIEW 8x18cm
 - PODBITKA Z DESEK – 2,5 cm
- SZ1) ŚCIANA ZEWNĘTRZNA**

 - TYNK CEMENTOWO-WAPIENNY 1,5cm
 - BŁOCZKI GAZOBETONOWE "600" 24cm
 - STYROPIAN EPS 031 15cm (złącza na zakład)
 - TYNK STRUKTURALNY
 - WSPÓŁCZYNNIK PRZENIKANIA CIEPŁA $U=0,155W/m^2K$
- SZ2) PODŁOGA NA GRUNCIE**

 - POWŁOKA EPOKSYDOWA ~ 0,3cm
 - WYLEWKA CEMENTOWA GR-16-8cm (ZE SPADKIEM 1,0%) ZBRZOJONA SIATKĄ Z PRĘTÓW $\varnothing$ 4 CO 10 cm
 - FOŁIA PCV
 - STYRODUR 12cm (złącza na zakład)
 - 2xPAPA NA LEPIKU
 - WYLEWKA BETONOWA C12/15 10cm
 - ZBRZOJONA SIATKĄ Z PRĘTÓW $\varnothing$ 8
 - ZE STALI AII(18G2) O ROZSTAWIE 12cm
 - PODSYPKA PŁASKOWA 20 cm
 - ZAGĘSZCZONA NA MOKRO
 - WSPÓŁCZYNNIK PRZENIKANIA CIEPŁA $U=0,278W/m^2K$
- WZ2) PODJAZD**

 - WYLEWKA CEMENTOWA 21cm-6cm (ZE SPADKIEM 7,5%) ZBRZOJONA SIATKĄ Z PRĘTÓW $\varnothing$ 4mm co 10 cm
 - BETON C12/15 10 cm
 - MEMBRANA KUBEŁKOWA (KUBEŁKAMI DO DOKU) LUB FOŁIA PE
 - ZWR PŁUKANY O UZIARNIENIU 8-16 mm, 20-30 cm
 - GRUNT RODZIMY PO ZDJĘCIU HUMUSU

PRZEKRÓJ A - A

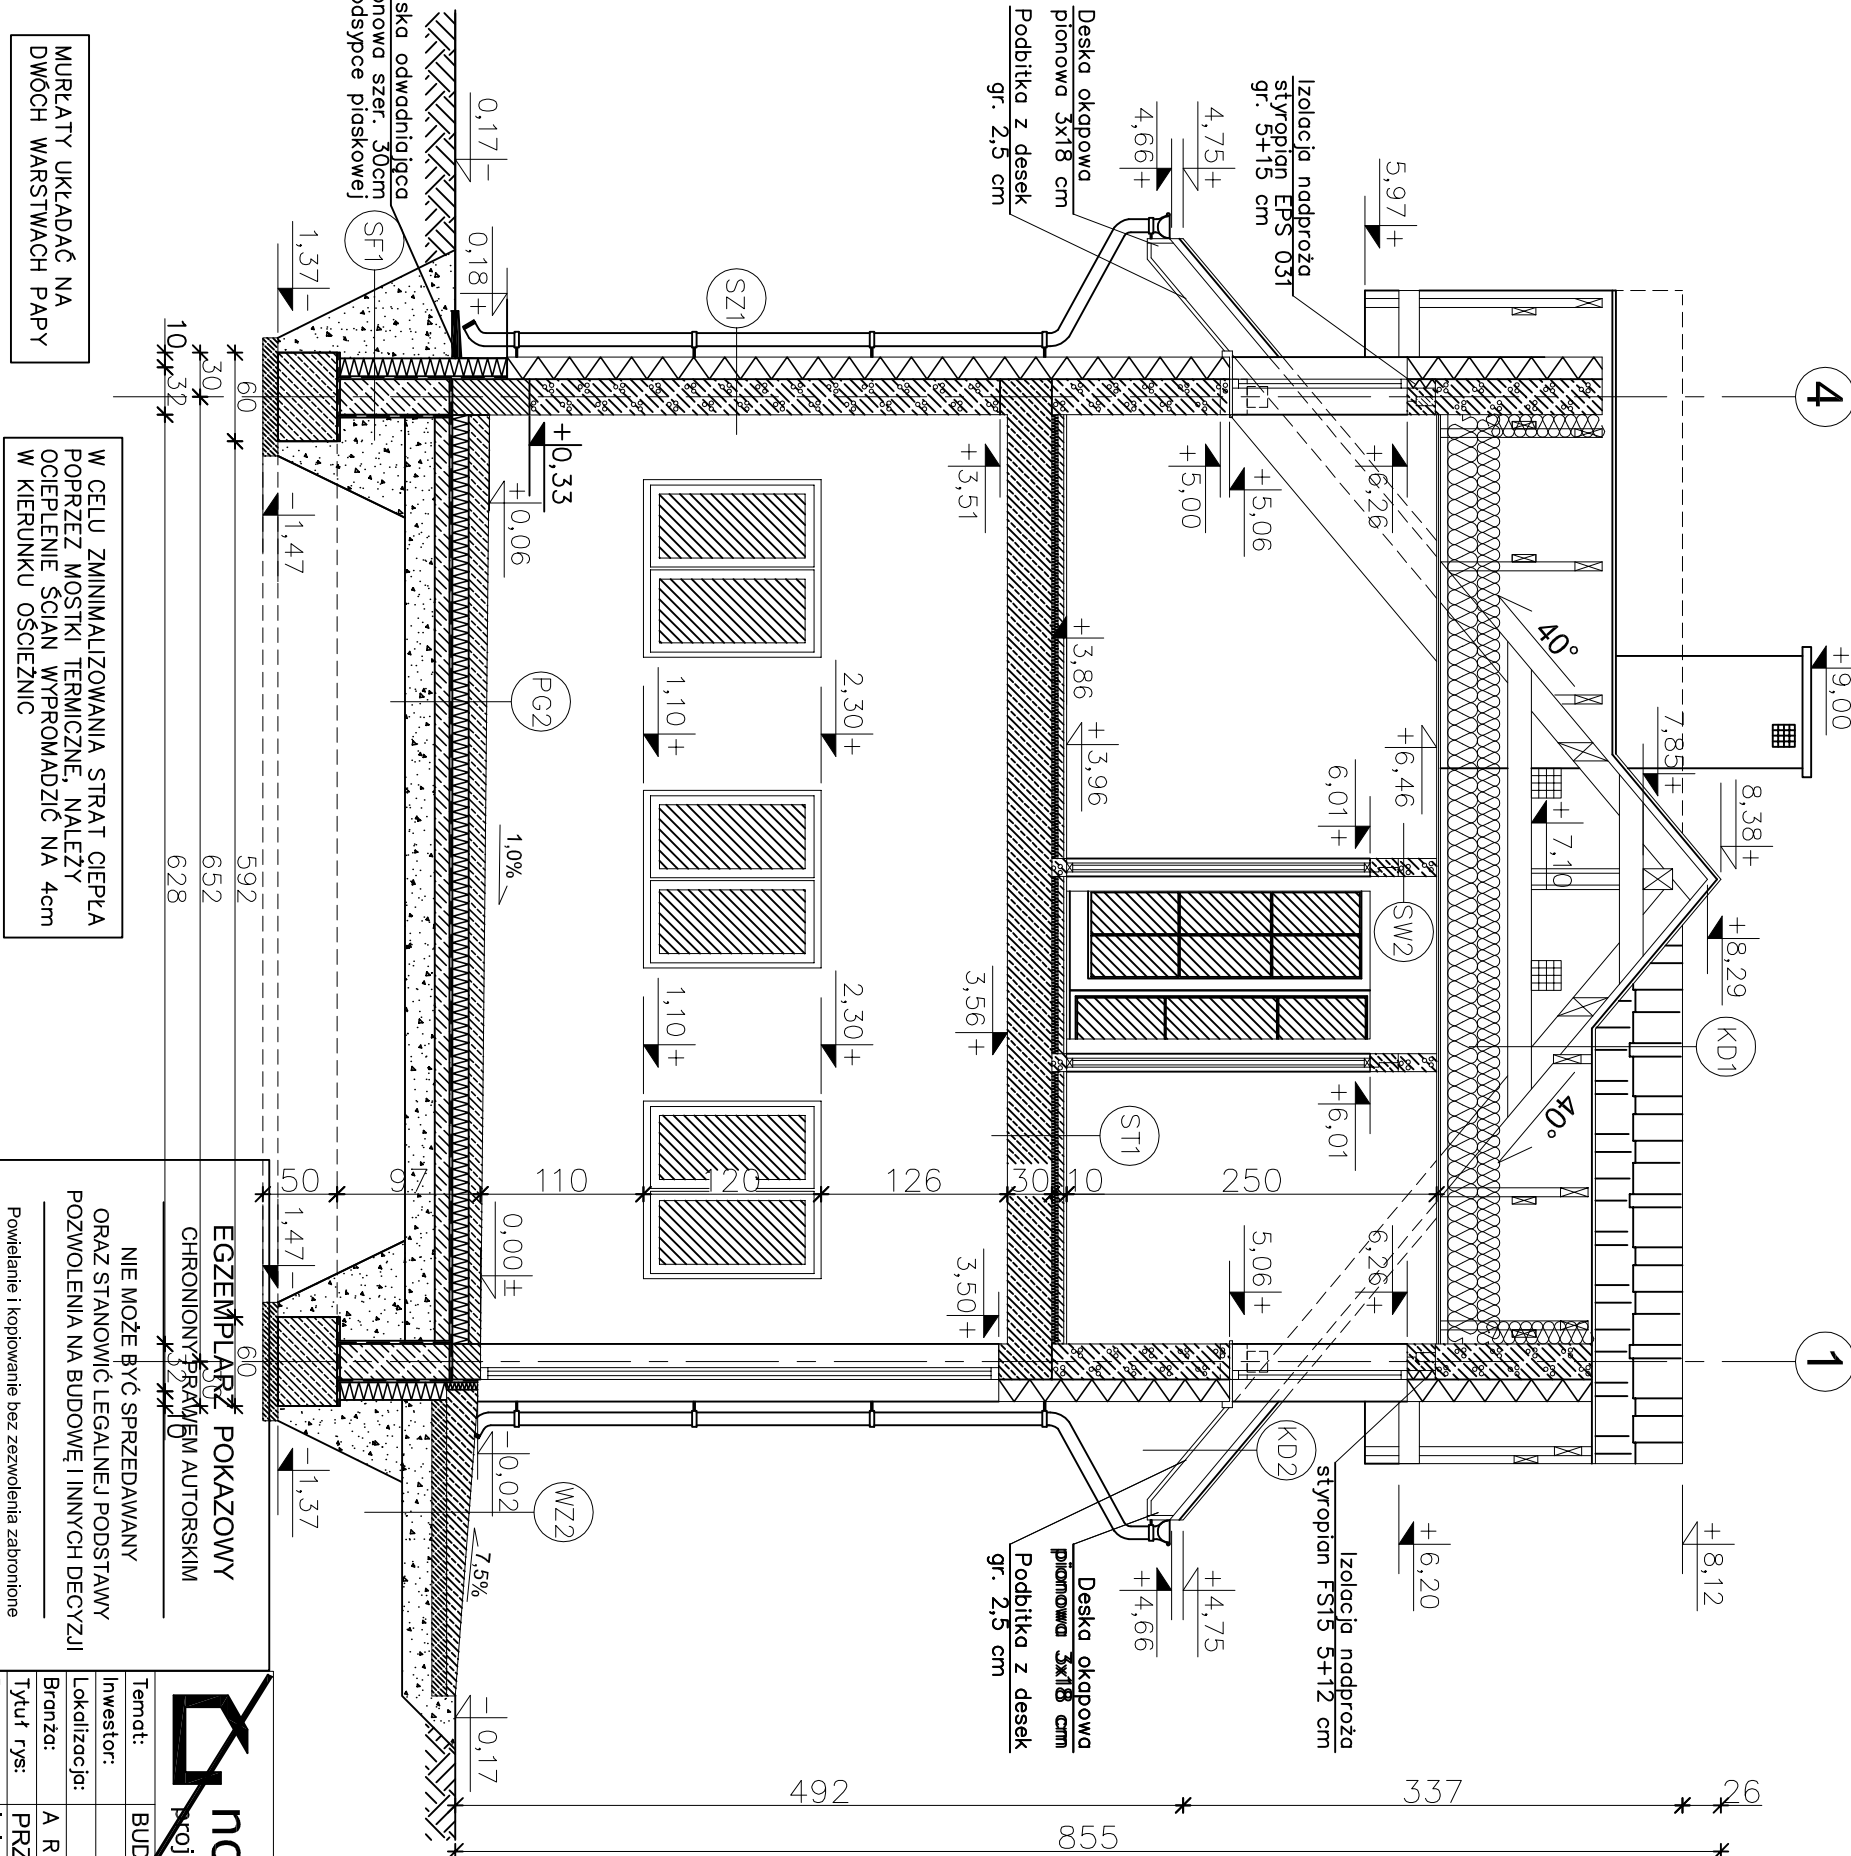

EGZEMPLARZ POKAZOWY

- SW2) ŚCIANA WEWNĘTRZNA**

 - TYNK CEMENTOWO-WAPIENNY 1,5cm
 - BŁOCZKI GAZOBETONOWE "600" 24cm
 - TYNK CEMENTOWO-WAPIENNY 1,5cm
- SF1) ŚCIANA FUNDAMENTOWA**

 - MAŚA ASFALTOWO-KAUCZUKOWA (3x) po obu stronach ścian fundamentowej
 - RAPÓWKA po obu stronach ścian fundamentowej
 - BŁOCZKI BETONOWE 24cm
 - STYRODUR 14cm (złącza na zakład)
 - WSPÓŁCZYNNIK PRZENIKANIA CIEPŁA $U=0,229W/m^2K$

EGZEMPLARZ POKAZOWY

MURLATY UKŁADAĆ NA DWÓCH WARSTWACH PAPY

W CELU ZMINIMALIZOWANIA STRAT CIEPŁA POPRZECZ MOSTKI TERMICZNE, NALEŻY OCIEPLENIE ŚCIAN WYPROMADZIĆ NA 4cm W KIERUNKU OŚCIEŻNICY

EGZEMPLARZ POKAZOWY

CHRONIONY PRAWEM AUTORSKIM

NIE MOŻE BYĆ SPRZEDAWANY ORAZ STANOWIĆ LEGALNEJ PODSTAWY POZWOLENIA NA BUDOWĘ I INNYCH DECYZJI

nowy dom

projekty budowlane

26-200 Końskie

ul. Kazanowska 18

tel. 41 372 88 20

www.nowydom-projekty.pl

Temat:	BUDYNEK GARAŻOWO-MIEJSKALNY GMC06
Inwestor:	
Lokalizacja:	
Branża:	A R C H I T E K T U R A
Tytuł rys:	PRZEKRÓJ A - A
Projektował:	inż. Ryszard Fabrowski
upr. bud. 27/66	
Opracował:	Piotr Bochencki
Adaptacja:	
Podpis:	
Data:	

nr rys:

A - 9

Stadium: PB

Data: 01-2014