


PRZEKRÓJ A - A

W CELU ZMINIMALIZOWANIA STRAT CIEPŁA POPRZECZ MOSTKI TERMICZNE, NALEŻY OCIEPLENIE ŚCIAN WPRÓWADZIĆ NA 4cm W KIERUNKU OŚCIEŻNIC

MURŁATY UKŁADAĆ NA DWÓCH WARSTWACH PĄPY

ŚWI ŚCIANA WEWNĘTRZNA
-TYNK CEMENTOWO-WAPIENNY 1,5cm
-BŁOCZKI GĄZOBETONOWE "600" 24cm
-TYNK CEMENTOWO-WAPIENNY 1,5cm
-WSPÓŁCZYNNIK PRZENIKANIA
CIEPŁA U=0,618W/m²K

SF2 ŚCIANA FUNDAMENTOWA
-MASA ASFALTOWO-KAUCZUKOWA
(3x) po obu stronach
-ściany fundamentowej
-RAPÓWKA
po obu stronach
-ściany fundamentowej
-BŁOCZKI BETONOWE 24cm

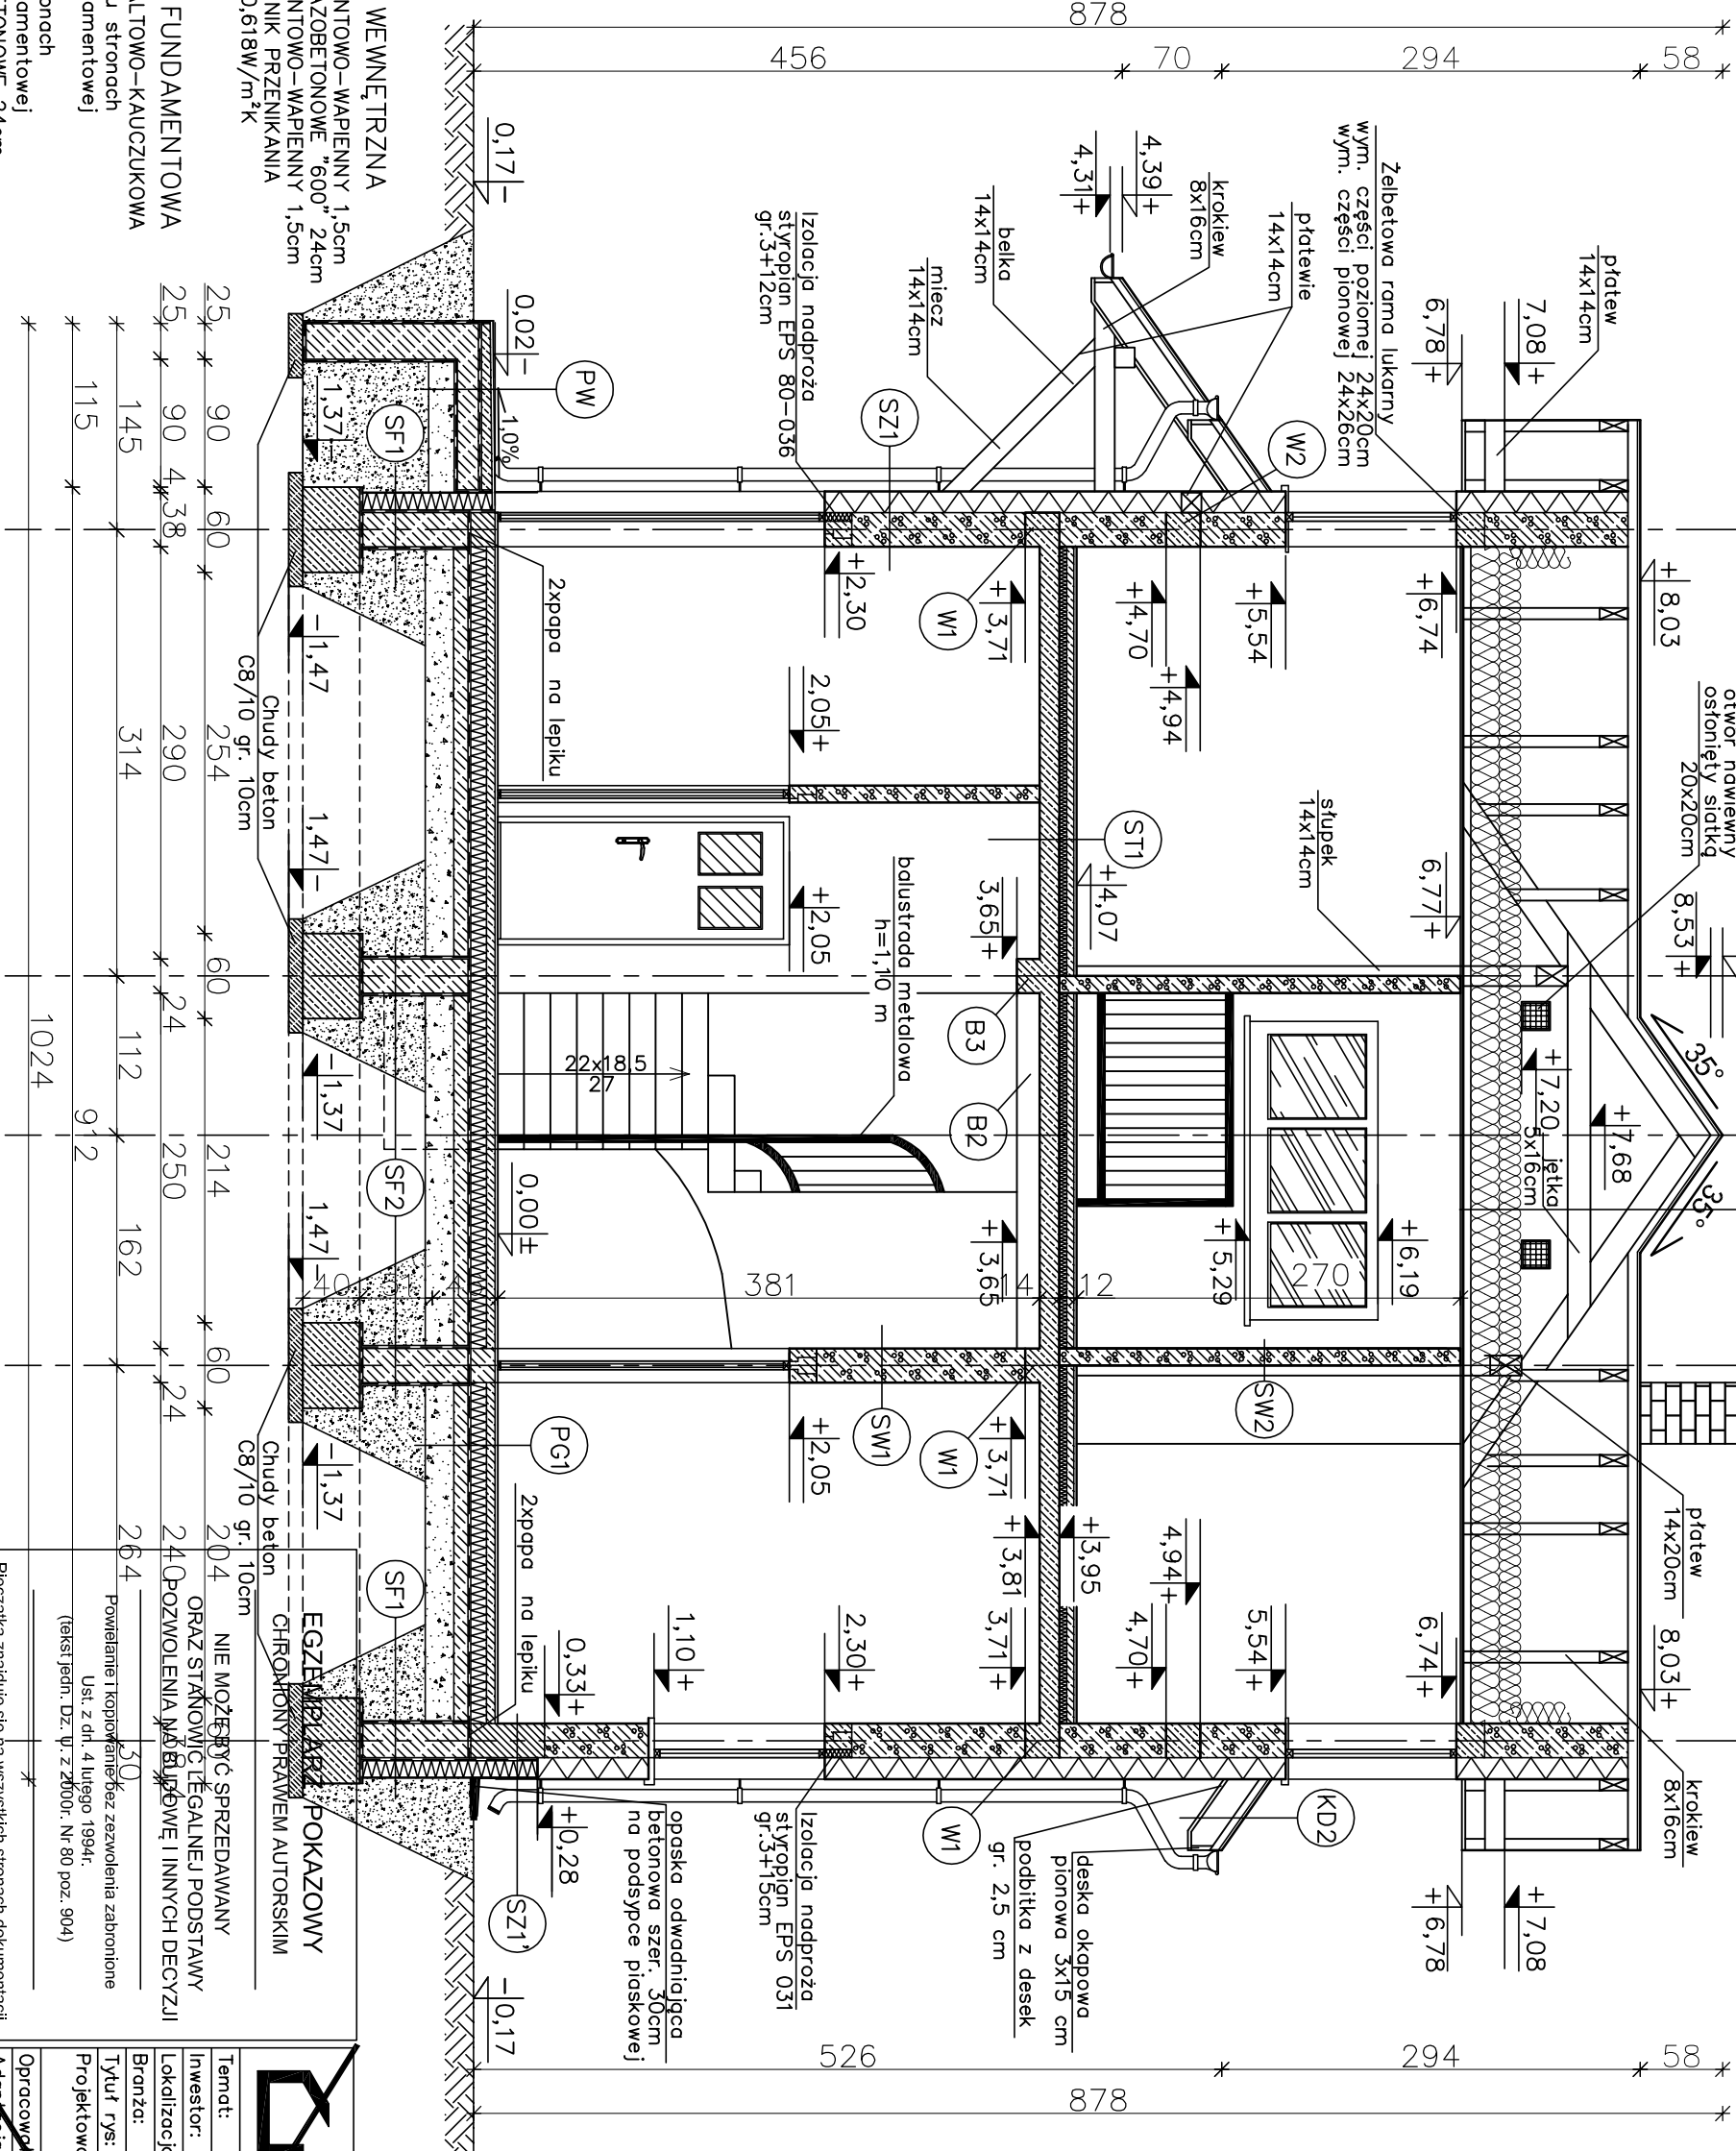

ST1 STROP NAD PARTEREM

-PANELE/TERAKOTA
-WYLEWKA CEMENTOWA 5cm
-ZBRZOJONA SIATKA Z PRĘTÓW
Ø 4mm CO 10cm
-FOLIA PE
-STYROPUR 5cm
-PŁYTA ZEBETOWA 14cm
-TYNK CEMENTOWO-WAPIENNY 1,5cm
-WSPÓŁCZYNNIK PRZENIKANIA
CIEPŁA U=0,522W/m²K

KD2 KONSTRUKCJA DACHOWA

-BLACHODACHÓWKA
-ŁATY 5x5cm
-KONTRŁATY 5x2,5cm
-FOLIA PAROPRZEPUSZCZALNA
-KROKIEW 8x18cm
-PODBITKA Z DESEK - 2,5 cm

SZ1 ŚCIANA ZEWNĘTRZNA

-TYNK CEMENTOWO-WAPIENNY 1,5cm
-BŁOCZKI GĄZOBETONOWE "600" 24cm
-STYROPIAN EPS 031 15cm
(złęzca na zakład)
-TYNK STRUKTURALNY
-WSPÓŁCZYNNIK PRZENIKANIA CIEPŁA
U=0,155W/m²K

SZ1 ŚCIANA ZEWNĘTRZNA

(do rzędnej +0,28m)
-TYNK CEMENTOWO-WAPIENNY 1,5cm
-FUNDAMENTOWE BŁOCZKI
-KERAMZYTOBETONOWE 24cm
-MASA ASFALTOWO-KAUCZUKOWA
(3x) po obu stronach
-ściany fundamentowej
-RAPÓWKA
od zewnętrznej strony ściany
-STYROPUR 14cm (złęzca na zakład)
-ZAPRAWA KLEJOWA NA SIATCE
-PŁYTKI KLINKIEROWE
-WSPÓŁCZYNNIK PRZENIKANIA CIEPŁA
U=0,209W/m²K

PG2 PODŁOGA NA GRUNCIE

-TERAKOTA 2cm
-WYLEWKA CEMENTOWA 6cm
-ZBRZOJONA SIATKA Z PRĘTÓW
Ø 4mm CO 10cm
-FOLIA PCV
-STYROPUR 12cm (złęzca na zakład)
-ZAPRAWA NA LEPIKU
-WYLEWKA BETONOWA C12/15 10cm
-ZBRZOJONA SIATKA Z PRĘTÓW Ø8
ZE STALI AII(18G2) O ROZSTAWIE 12cm
-PODSYPKA PIASKOWA 20 cm
-ZACIESZCZONA NA MOKRO
-WSPÓŁCZYNNIK PRZENIKANIA
CIEPŁA U=0,278W/m²K

nowy dom

26-200 Konińskie
ul. Kazanowska 10
tel. 41 372 80 36
www.nowydom-projekty.pl

Temat:	BUDOWA GARAŻU-MAGAZYNOWY Z OCZ. MIESZKALNĄ G1MC18b
Inwestor:	
Lokalizacja:	
Branda:	A R C H I T E K T U R A
Tytuł rys:	PRZEKROJ A - A
Projektował:	inż. Ryszard Fabrowski
Opracował:	mgr inż. Wojciech Sikora
Adaptacja:	
Stadium:	P B
Data:	01-2014
nr rys:	A - 9
Skala:	1:50
Data:	