


EGZEMPLARZ POKAZOWY

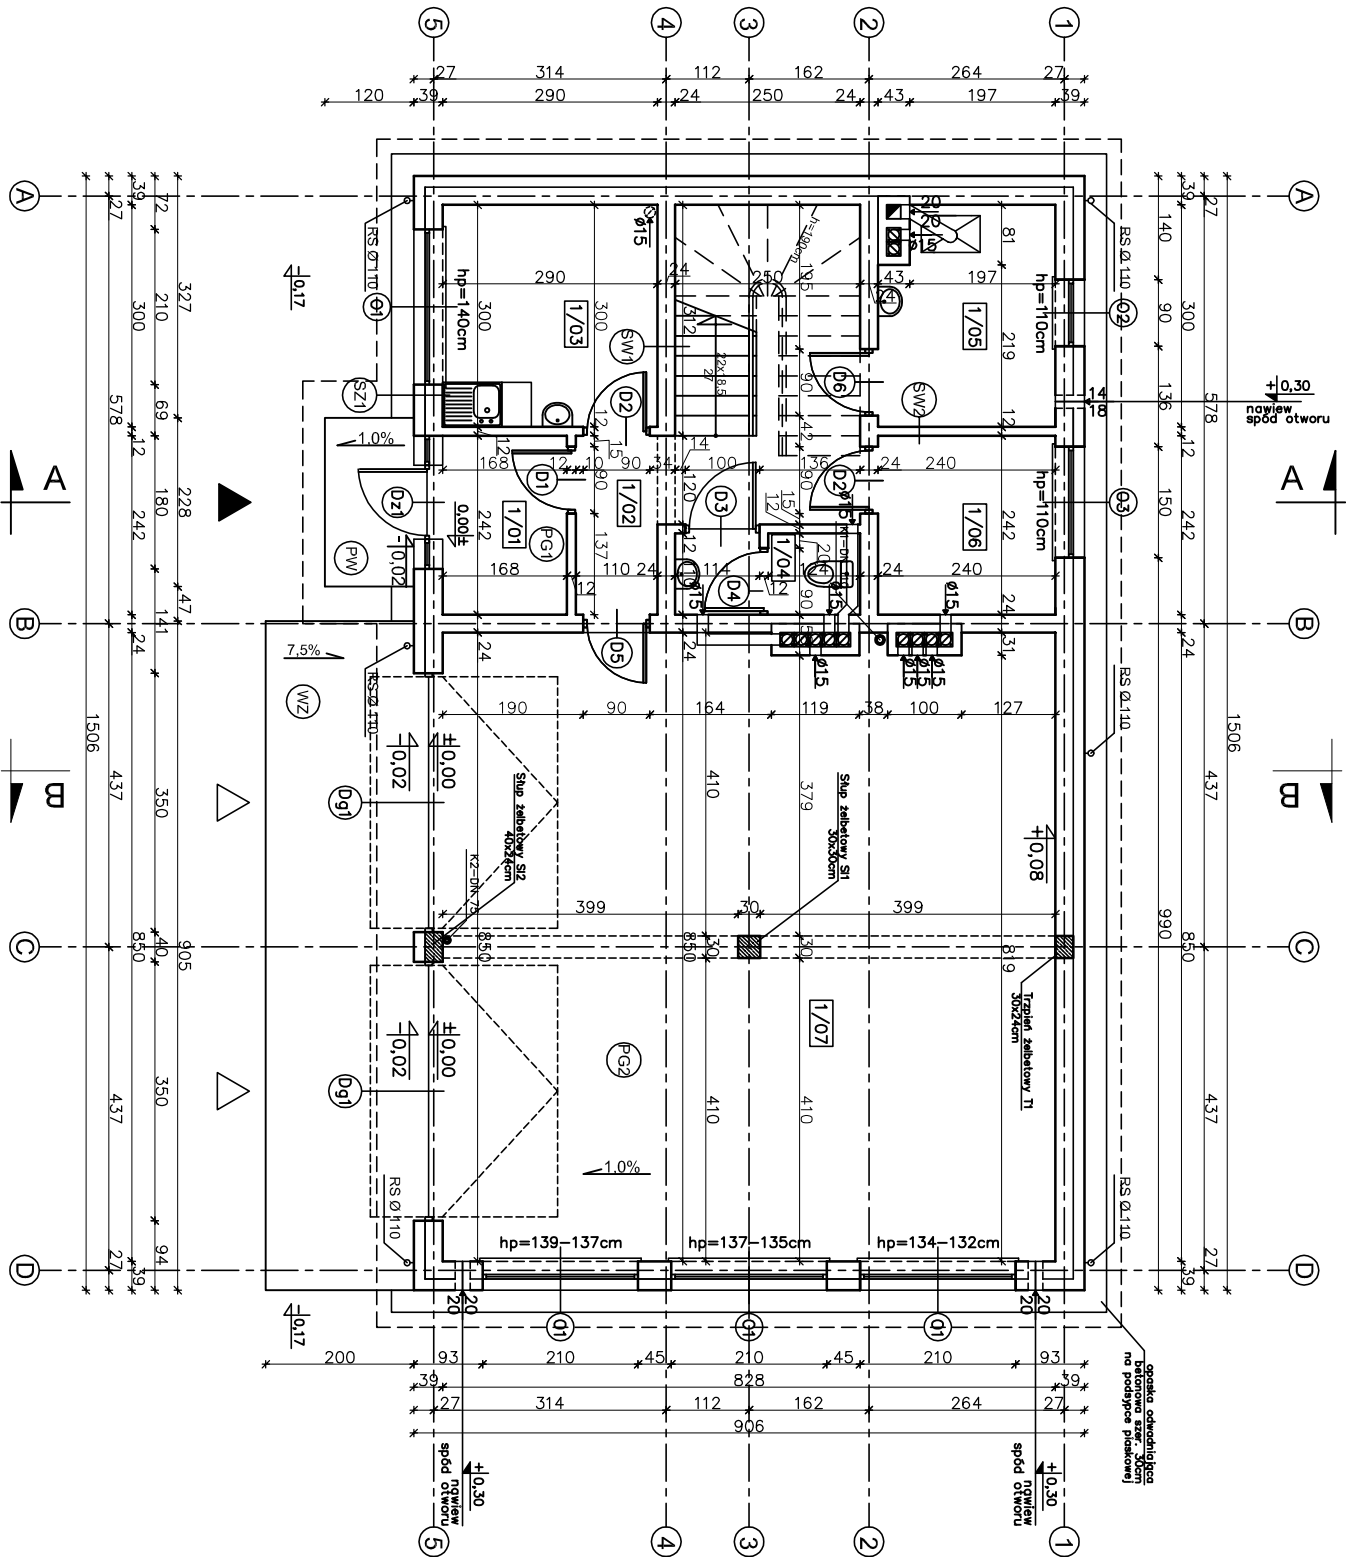

1/01	PRZEDSIENIE	3,95m ²
TERAKOTA		
1/02	KORYTARZ	13,13 (9,42)m ²
TERAKOTA		
1/03	POM. SOCJALNE	8,52m ²
TERAKOTA		
1/04	WC	2,75m ²
TERAKOTA		
1/05	KOTŁOWNIA	6,72m ²
TERAKOTA		
1/06	SZATNIA	5,66m ²
TERAKOTA		
1/07	POM. GARAŻ.-MAGAZYNOWE	69,18m ²
POWŁOKA EPOKSYDOWA		
RAZEM		109,91 (106,20)m ²

UWAGA:
Powierzchnie policzono zgodnie z rozporządzeniem Ministra Transportu, Budownictwa i Gospodarki Morskiej z dnia 25 kwietnia 2012 r. w sprawie szczegółowego zakresu i formy projektu budowlanego. (Dz. U. poz. 462)

SZ1	TYNK CEM.-WAP.	1,5cm
BŁOCZEK GAZOBETONOWY		
TYPU "600" 24cm NA		
ZAPRAWIE CEM.WAP. KLASY M5		
STROPIAN EPS 031		15cm
TYNK STRUKTURALNY		
WSPÓŁCZYNNIK PRZENIKANIA		
CIEPŁA U=0,155 W/m ² K		

PW	PLYTKI GRESOWE MROZOODPORNE.
	WYLEWKA CEMENTOWA
	GR.6-5cm ZE SPADKIEM 1%
	ZBRUJONA SIATKA Z PRĘTÓW
	Ø4 W ODSTĘPACH 10x10cm
	ZAPAPA NA LEPIKU
	PLYTA BETONOWA Z BETONU
	C12/15 GR.15cm
	MEMBRANA KUBEŁKOWA LUB
	FOŁA PE
	PODSYPKA ZWIROWO-PIASKOWA
	ZAGĘSZCZONA NA MOKRO
	(DO WYROWNIANIA POZIOMU) 20cm

SW1	TYNK CEM.-WAP.	1,5cm
BŁOCZEK GAZOBETONOWY		
TYPU "600" 24cm NA		
ZAPRAWIE CEM.WAP. KLASY M5		
TYNK CEM.-WAP.		1,5cm
WSPÓŁCZYNNIK PRZENIKANIA		
CIEPŁA U=0,618 W/m ² K		

WZ	WYLEWKA CEMENTOWA		
GR.21-6cm ZE SPADKIEM 7,5%			
ZBRUJONA SIATKA Z PRĘTÓW			
Ø4 W ODSTĘPACH 10x10cm			
PLYTA BETONOWA Z BETONU			
C12/15 GR.10cm			
MEMBRANA KUBEŁKOWA LUB			
FOŁA PE			
ZWIR PIUKANY O UZIARNIENIU			
8-16mm GR. 20-30cm			

EGZEMPLARZ POKAZOWY

EGZEMPLARZ POKAZOWY

W CELU ZMINIMALIZOWANIA STRAT CIEPŁA
POPRIĘŻ MOSTKI TERMICZNE, NALEŻY
OCIEPLENIE ŚCIAN WYPROWADZIĆ NA 4cm
W KIERUNKU OŚCIEŻNIC

W CELU ZAPOBIEŻENIA DESTRUKCJI
GRUNTU WOKÓŁ BUDYNKU ZALECA SIĘ
ZASTOSOWANIE STUDZIENEK CHŁONNYCH
PRZY OPASCE ODWADNIAJĄCEJ

PG1	TERAKOTA
WYLEWKA CEMENTOWA GR.6cm	
ZBRUJONA SIATKA Z PRĘTÓW	
Ø4 W ODSTĘPACH 10x10cm	
FOŁA PCV	
STURDUR 12cm	
ZAPAPA NA LEPIKU	
WYLEWKA BETONOWA C12/15	
GR.10cm ZBRUJONA SIATKA	
Z PRĘTÓW Ø8 ZE STALI AII	
(18G2) O RÓZSTAWIE 12cm	
PIASEK ZAGĘSZCZONY NA	
MOKRO (DO WYROWNIANIA	
POZIOMU) 20cm	
WSPÓŁCZYNNIK PRZENIKANIA	
CIEPŁA U=0,278 W/m ² K	

PG2	POWŁOKA EPOKSYDOWA
WYLEWKA CEMENTOWA	
GR.16-8cm ZE SPADKIEM 1%	
ZBRUJONA SIATKA Z PRĘTÓW	
Ø 4 W ODSTĘPACH 10x10cm	
FOŁA PCV	
STURDUR 12cm	
ZAPAPA NA LEPIKU	
WYLEWKA BETONOWA C12/15	
GR.10cm ZBRUJONA SIATKA	
Z PRĘTÓW Ø8 ZE STALI AII	
(18G2) O RÓZSTAWIE 12cm	
PIASEK ZAGĘSZCZONY NA	
MOKRO (DO WYROWNIANIA	
POZIOMU) 20cm	
WSPÓŁCZYNNIK PRZENIKANIA	
CIEPŁA U=0,278 W/m ² K	

EGZEMPLARZ POKAZOWY

CHRONIONY PRAWEM AUTORSKIM

NIE MOŻE BYĆ SPRZEDAWANY
ORAZ STANOWIĆ LEGALNE PODSTAWY
POZWOLENIA NA BUDOWĘ I INNYCH DECYZJI

Powielanie i kopiowanie bez zezwolenia zabronione
Ust. z dn. 4 lutego 1994r.
(tekst jedn. Dz. U. z 2000r. Nr 80 poz. 904)

Pieczętka znajduje się na wszystkich stronach dokumentacji

nowy dom

projekty budowlane

26-200 Konińskie
ul. Kazanowska 10
tel. 41 372 8936
www.nowydom-projekty.pl

Temat:

BUDOWA GARAŻU-MAGAZYNOWY Z CZ. MIESZKALNĄ G1C18b

Investor:

Lokalizacja:

Brano:

A R C H I T E K T U R A

Tytuł rys:

RZUT PARTIERU

Projektował:

inż. Ryszard Fabrowski

Opis:

inż. bud. 27/66

Opracował:

mgr inż. Wojciech Sikora

Adaptacja:

Stadium:

P B

Data:

01-2014

nr rys:

A - 6

Skala:

1:100

Podpis:

Data: