


EGZEMPLARZ POKAZOWY

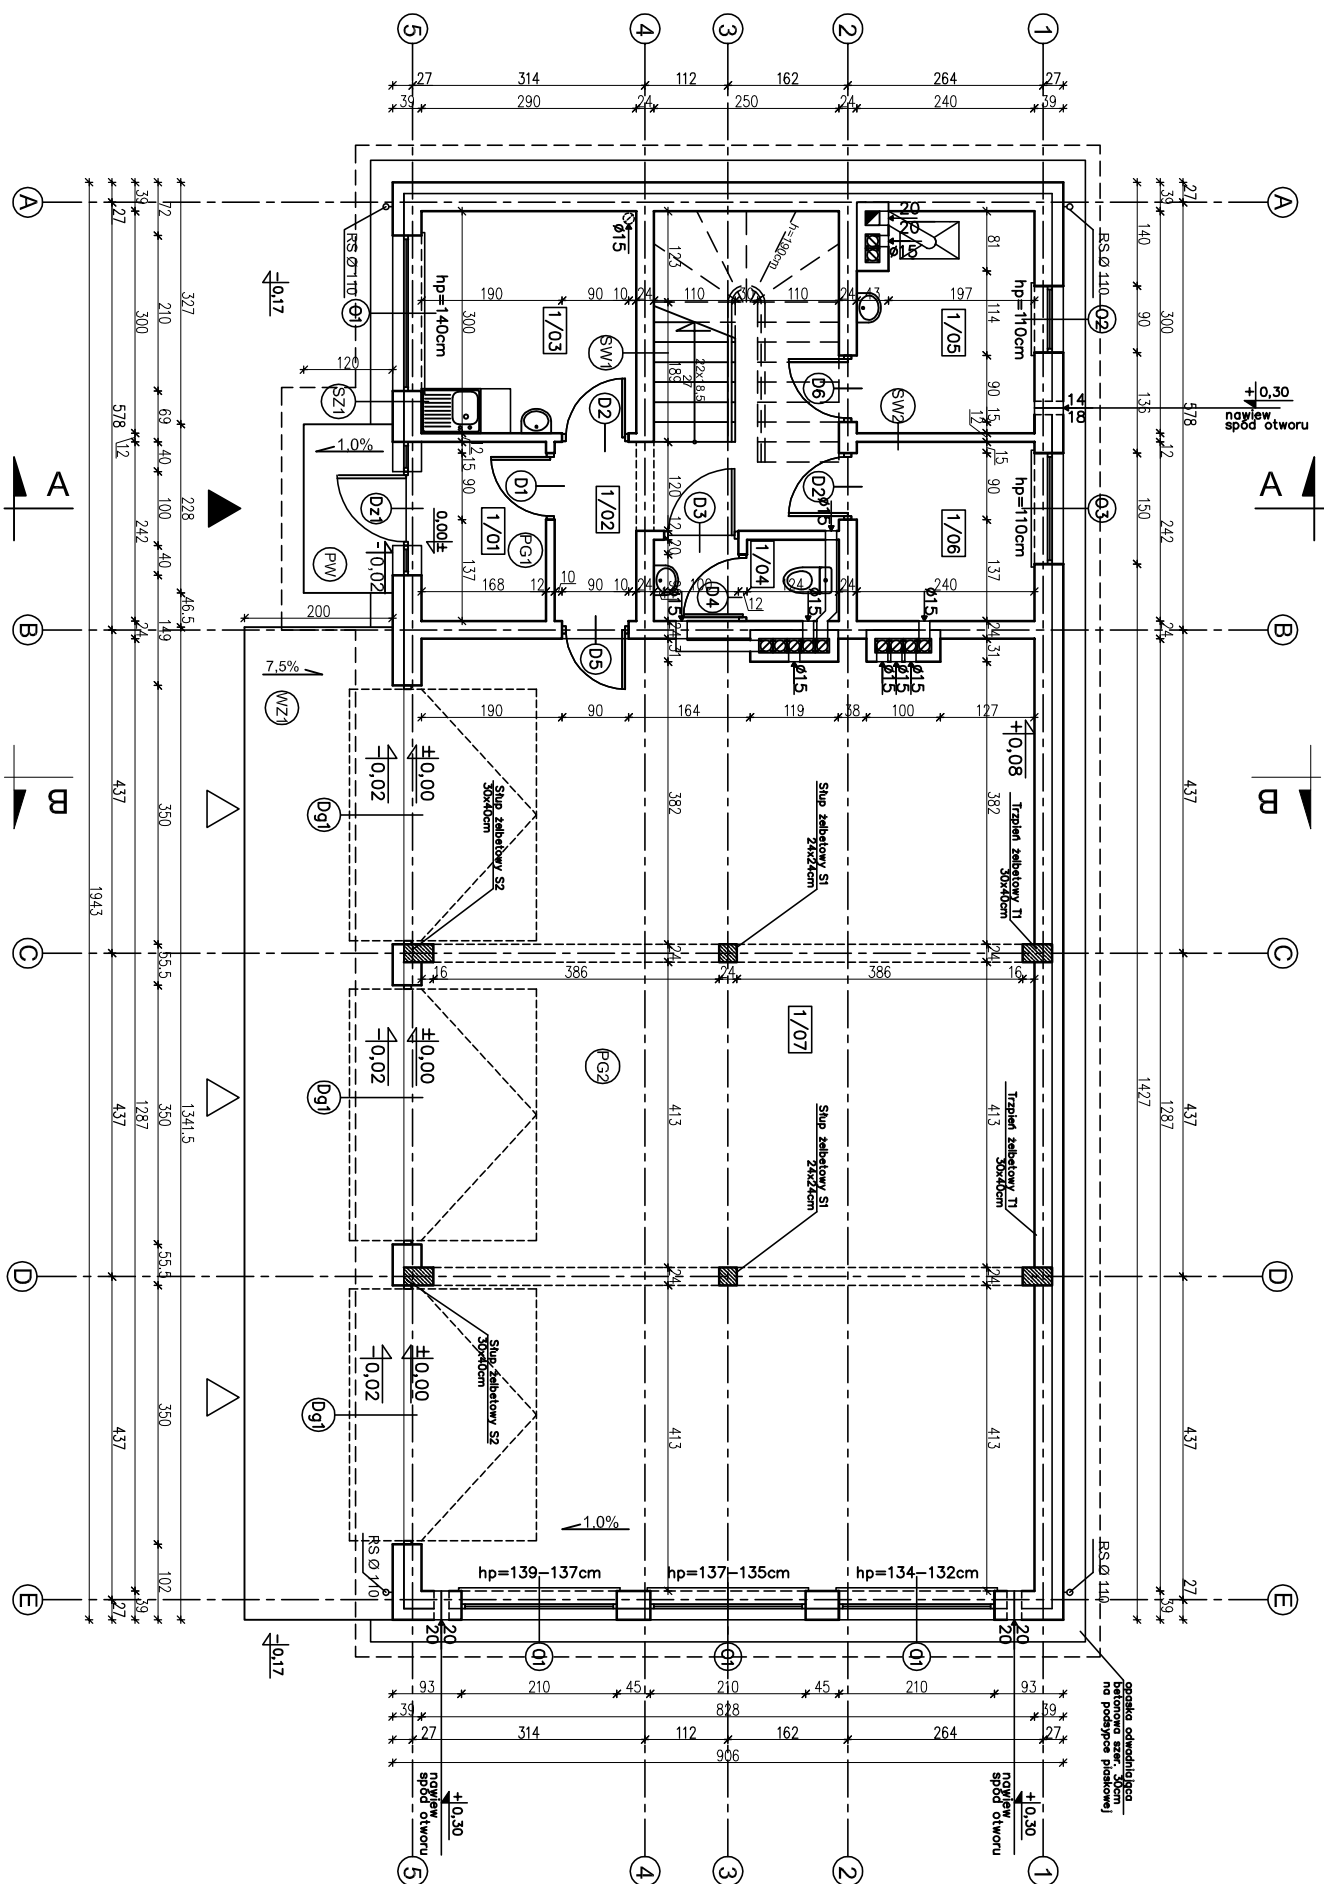

UWAGA:
Powierzchnie policzono zgodnie z rozporządzeniem Ministra Transportu, Budownictwa i Gospodarki Morskiej z dnia 25 kwietnia 2012 r. w sprawie szczegółowego zakresu i formy projektu budowlanego. (Dz. U. poz. 462)

1/01	PRZEDSIENIEK	3,95m ²
1/02	KORYTARZA TERAKOTA	13,13 (9,42)m ²
1/03	POM. SOCJALNE TERAKOTA	8,52m ²
1/04	WC TERAKOTA	2,75m ²
1/05	KOTLOWNIA TERAKOTA	6,72m ²
1/06	SZALNIA TERAKOTA	5,66m ²
1/07	POM. GARAŻ -MAGAZYNOWE POWŁOKA EPOKSYDOWA	105,06m ²
	RAZEM	145,78 (142,08)m ²

EGZEMPLARZ POKAZOWY

EGZEMPLARZ POKAZOWY

Egzemplarz pokazowy
chroniony prawem autorskim

Nie może być sprzedawany
oraz stanowić legalnej podstawy
pozwolenia na budowę i innych decyzji

Powielanie i kopiowanie bez zezwolenia zabronione
Ust. z dn. 4 lutego 1994r.
(tekst jedn. Dz. U. z 2000r. Nr 80 poz. 904)

Pieczątka znajduje się na wszystkich stronach dokumentacji

nowy dom

projekty budowlane

26-200 Końskie
ul. Kazanowska 18
tel. 41 372 88 36
www.nowydom-projekty.pl

Temat:	BUDYNEK GARAŻ - MAGAZYNOWY Z OZ. MIESZKAŁNĄ GMC16c
Inwestor:	
Lokalizacja:	
Branda:	A R C H I T E K T U R A
Tytuł rys:	RZUT PARTERU
Projektował:	inż. Stanisław Grudzień ul. bud. 228/KL/72
Opracował:	Piotr BochenSKI
Adaptacja:	
Podpis:	
Data:	
nr rys:	A - 2
Skala:	1:100
Stadium:	P B
Data:	