


EGZEMPLARZ POKAZOWY

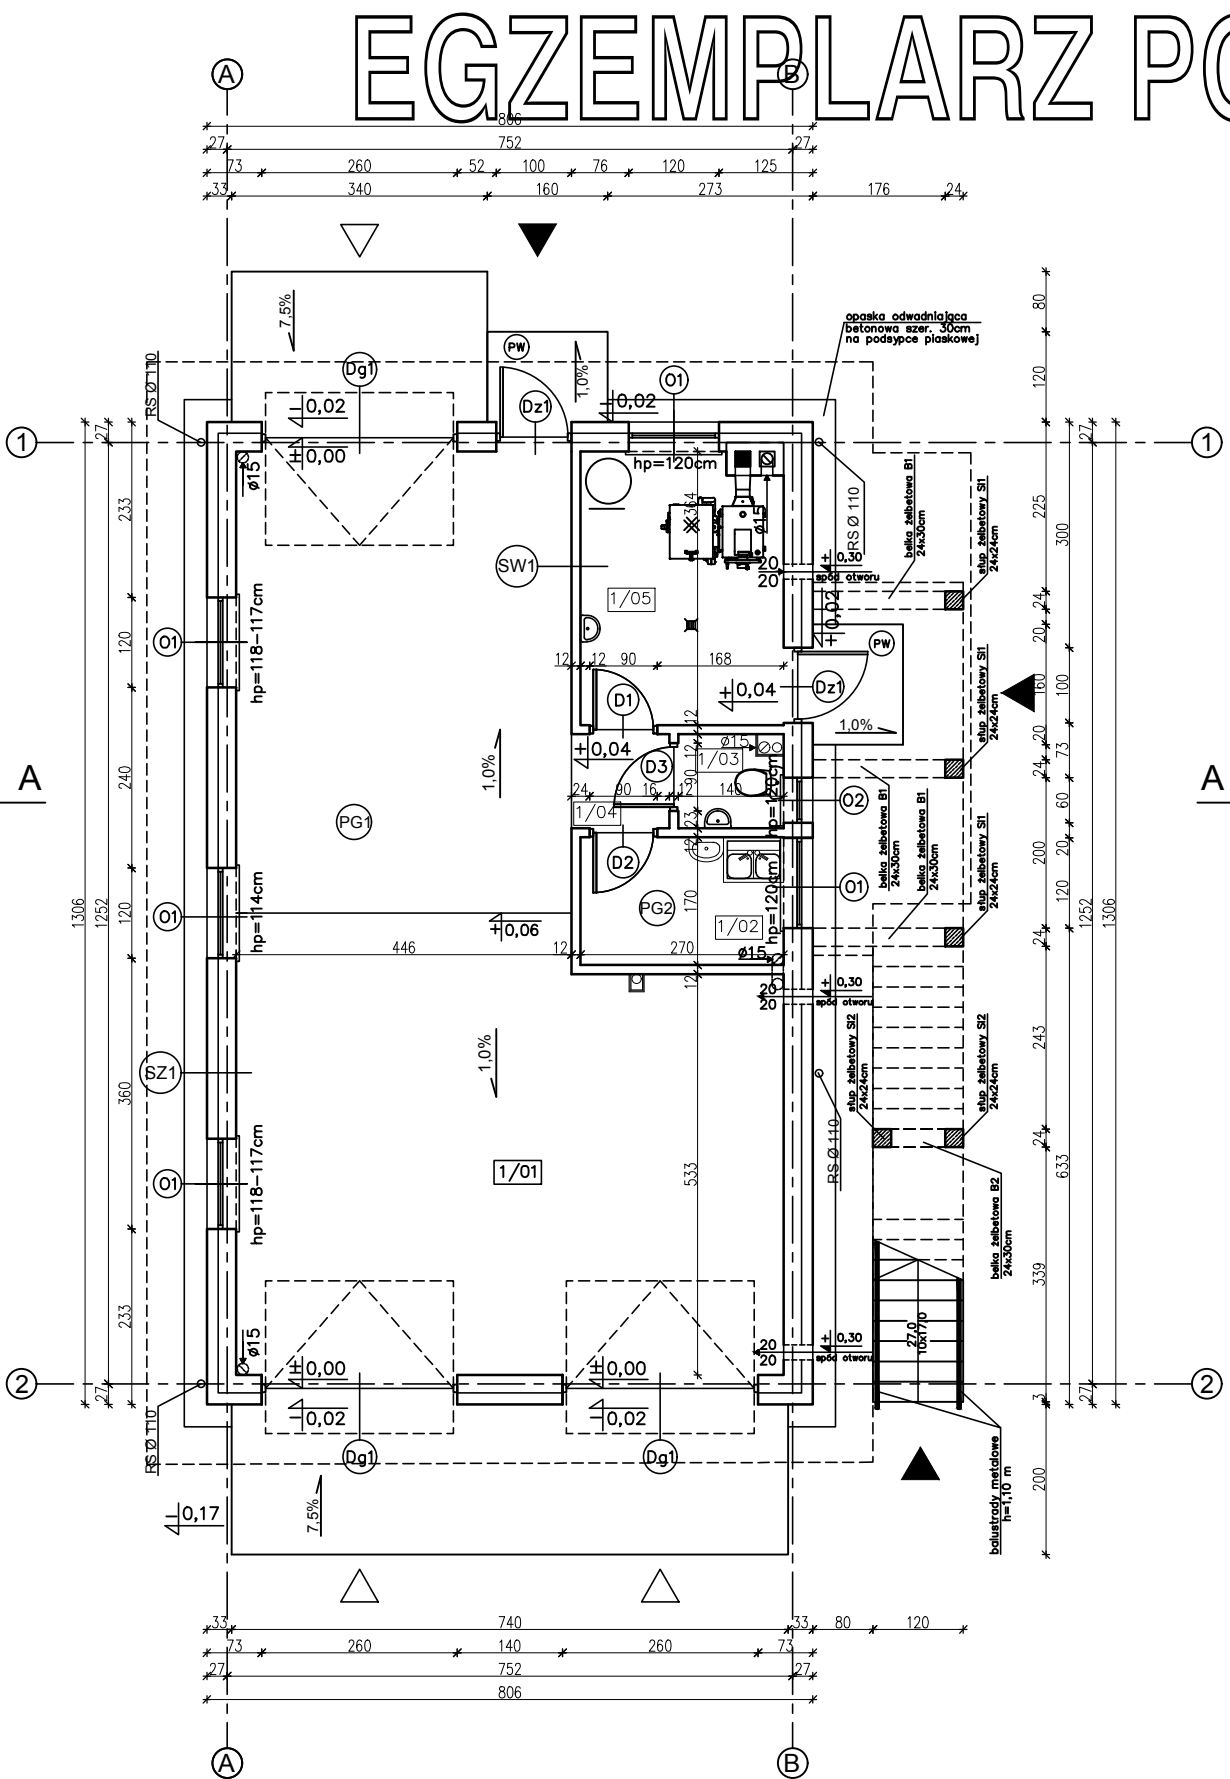

PW
FLYTKI GRZESOWE MROZODOPORNE
WYLEWKA BETONOWA
GR.7-8cm ZE SPADKIEM 1%
ZBROJONA SIATKA Z PRETOW
Ø4 W ODSTEPACH 10x10cm
2xPAPA NA LEPIKU
PLYTA BETONOWA Z BETONU
C12/15 GR.15cm
MEMBRANA KUBEŁKOWA LUB
FOLIA PE
PODSYPKA ŻWIROWO-PIASKOWA
ZAGĘSZCZONA NA MOKRO
(DO WYRÓWNANIA POZIOMU) 20cm

WZ
WYLEWKA CEMENTOWA
GR.21-6cm ZE SPADKIEM 7,5%
ZBROJONA SIATKA Z PRETOW
Ø4 W ODSTEPACH 10x10cm
PLYTA BETONOWA Z BETONU
C12/15 GR.10cm
MEMBRANA KUBEŁKOWA LUB
FOLIA PE
ŻWIR PŁUKANY O UZIARNIENIU
8-16mm GR. 20-30cm

SZ1
TYNK CEM.-WAP.
1,5cm
BŁOCZEK GAZOBETONOWY
TYPY "600" 24cm NA
ZAPRAWIE CEM.WAP. KLASY M5
STYROPIAN EPS 70-031
15cm
TYNK STRUKTURALNY
WSPÓŁCZYNNIK PRZENIKANIA
CIEPŁA U=0,155 W/m²K

SW1
TYNK CEM.-WAP.
1,5cm
BŁOCZEK GAZOBETONOWY
TYPY "600" 24cm NA
ZAPRAWIE CEM.WAP. KLASY M5
TYNK CEM.-WAP.
1,5cm

1/01	POM. GARAŻ.-MAGAZYNOWE	69,23m²
	POWŁOKA EPOKSYDOWA	
1/02	POM. POMOCNICZE	4,46m²
	TERAKOTA	
1/03	WC	1,67m²
	TERAKOTA	
1/04	KORYTARZ	1,57m²
	TERAKOTA	
1/05	KOTŁOWNIA	9,39m²
	TERAKOTA	
RAZEM		86,32m²

UWAGA:
Powierzchnie policzono zgodnie z rozporządzeniem
Ministra Transportu, Budownictwa i Gospodarki Morskiej z
dnia 25 kwietnia 2012 r.
w sprawie szczegółowego zakresu i formy projektu
budowlanego. (Dz. U. poz. 462)

PG 1
POWŁOKA EPOKSYDOWA
WYLEWKA CEMENTOWA GR.12-6cm
ZE SPADKIEM 1% ZBROJONA
SIATKA Z PRETOW Ø 4
W ODSTEPACH 10x10cm
FOLIA PCV
STYROPIAN EPS 200-035 12cm
2xPAPA NA LEPIKU
WYLEWKA BETONOWA C12/15
GR.10cm ZBROJONA SIATKA
Z PRETOW Ø8 ZE STALI AII
(18G2) O ROZSTAWIE 12cm
PODSYPKA ŻWIROWO-PIASKOWA
ZAGĘSZCZONA NA MOKRO 20cm

PG 2
TERAKOTA
WYLEWKA CEMENTOWA GR.10cm
SIATKA Z PRETOW Ø 4
W ODSTEPACH 10x10cm
FOLIA PCV
STYROPIAN EPS 200-035 12cm
2xPAPA NA LEPIKU
WYLEWKA BETONOWA C12/15
GR.10cm ZBROJONA SIATKA
Z PRETOW Ø8 ZE STALI AII
(18G2) O ROZSTAWIE 12cm
PODSYPKA ŻWIROWO-PIASKOWA
ZAGĘSZCZONA NA MOKRO 20cm

EGZEMPLARZ POKAZOWY

CHRONIONY PRAWEM AUTORSKIM

NIE MOŻE BYĆ SPRZEDAWANY

STANOWIĆ LEGALNEJ PODSTAWY

WZNIOSZENIA NA BUDOWĘ I INNYCH DECYZJI

Powielnie i kopiowanie bez zezwolenia zbroniene
Ust. z dn. 4 lutego 1994r.
(tekst jedn. Dz.U. z 2000r. Nr 80 poz. 904)

Pieczętka z najduje się na wszystkich stronach dokumentacji

W CELU ZAPOBIEŻENIA DESTRUKCJI
GRUNTU WOKÓŁ BUDYNKU ZALECA SIĘ
ZASTOSOWANIE STUDZIENEK CHŁONNYCH
PRZY OPASCE ODWADNIAJĄCEJ

W CELU ZMINIMALIZOWANIA STRAT CIEPŁA
POPRCZ MOSTKI TERMICZNE, NALEŻY
OCIEPLENIE ŚCIAN WYPROMADZIĆ NA 4cm
W KIERUNKU OŚCIEŻNIC

26-200 Końskie

ul. Kazanowska 18

tel. 41 372 88 38

www.nowydom-projekty.pl

Temat:	BUDYNEK GARAŻOWO - MAGAZYNOWY Z CZ. MIESZK. GMC49		
Inwestor:			
Lokalizacja:			
Branża:	A R C H I T E K T U R A	Stadium:	P B
Tytuł rys:	RZUT PARTERU	Data:	
Projektował:	inż. Ryszard Fabrowski	nr rys:	A - 6
	upr. bud. 27/66		
Opracował:	mgr inż. Wojciech Sikora	Skala:	1:100
Adaptacja:		Podpis:	Data: