


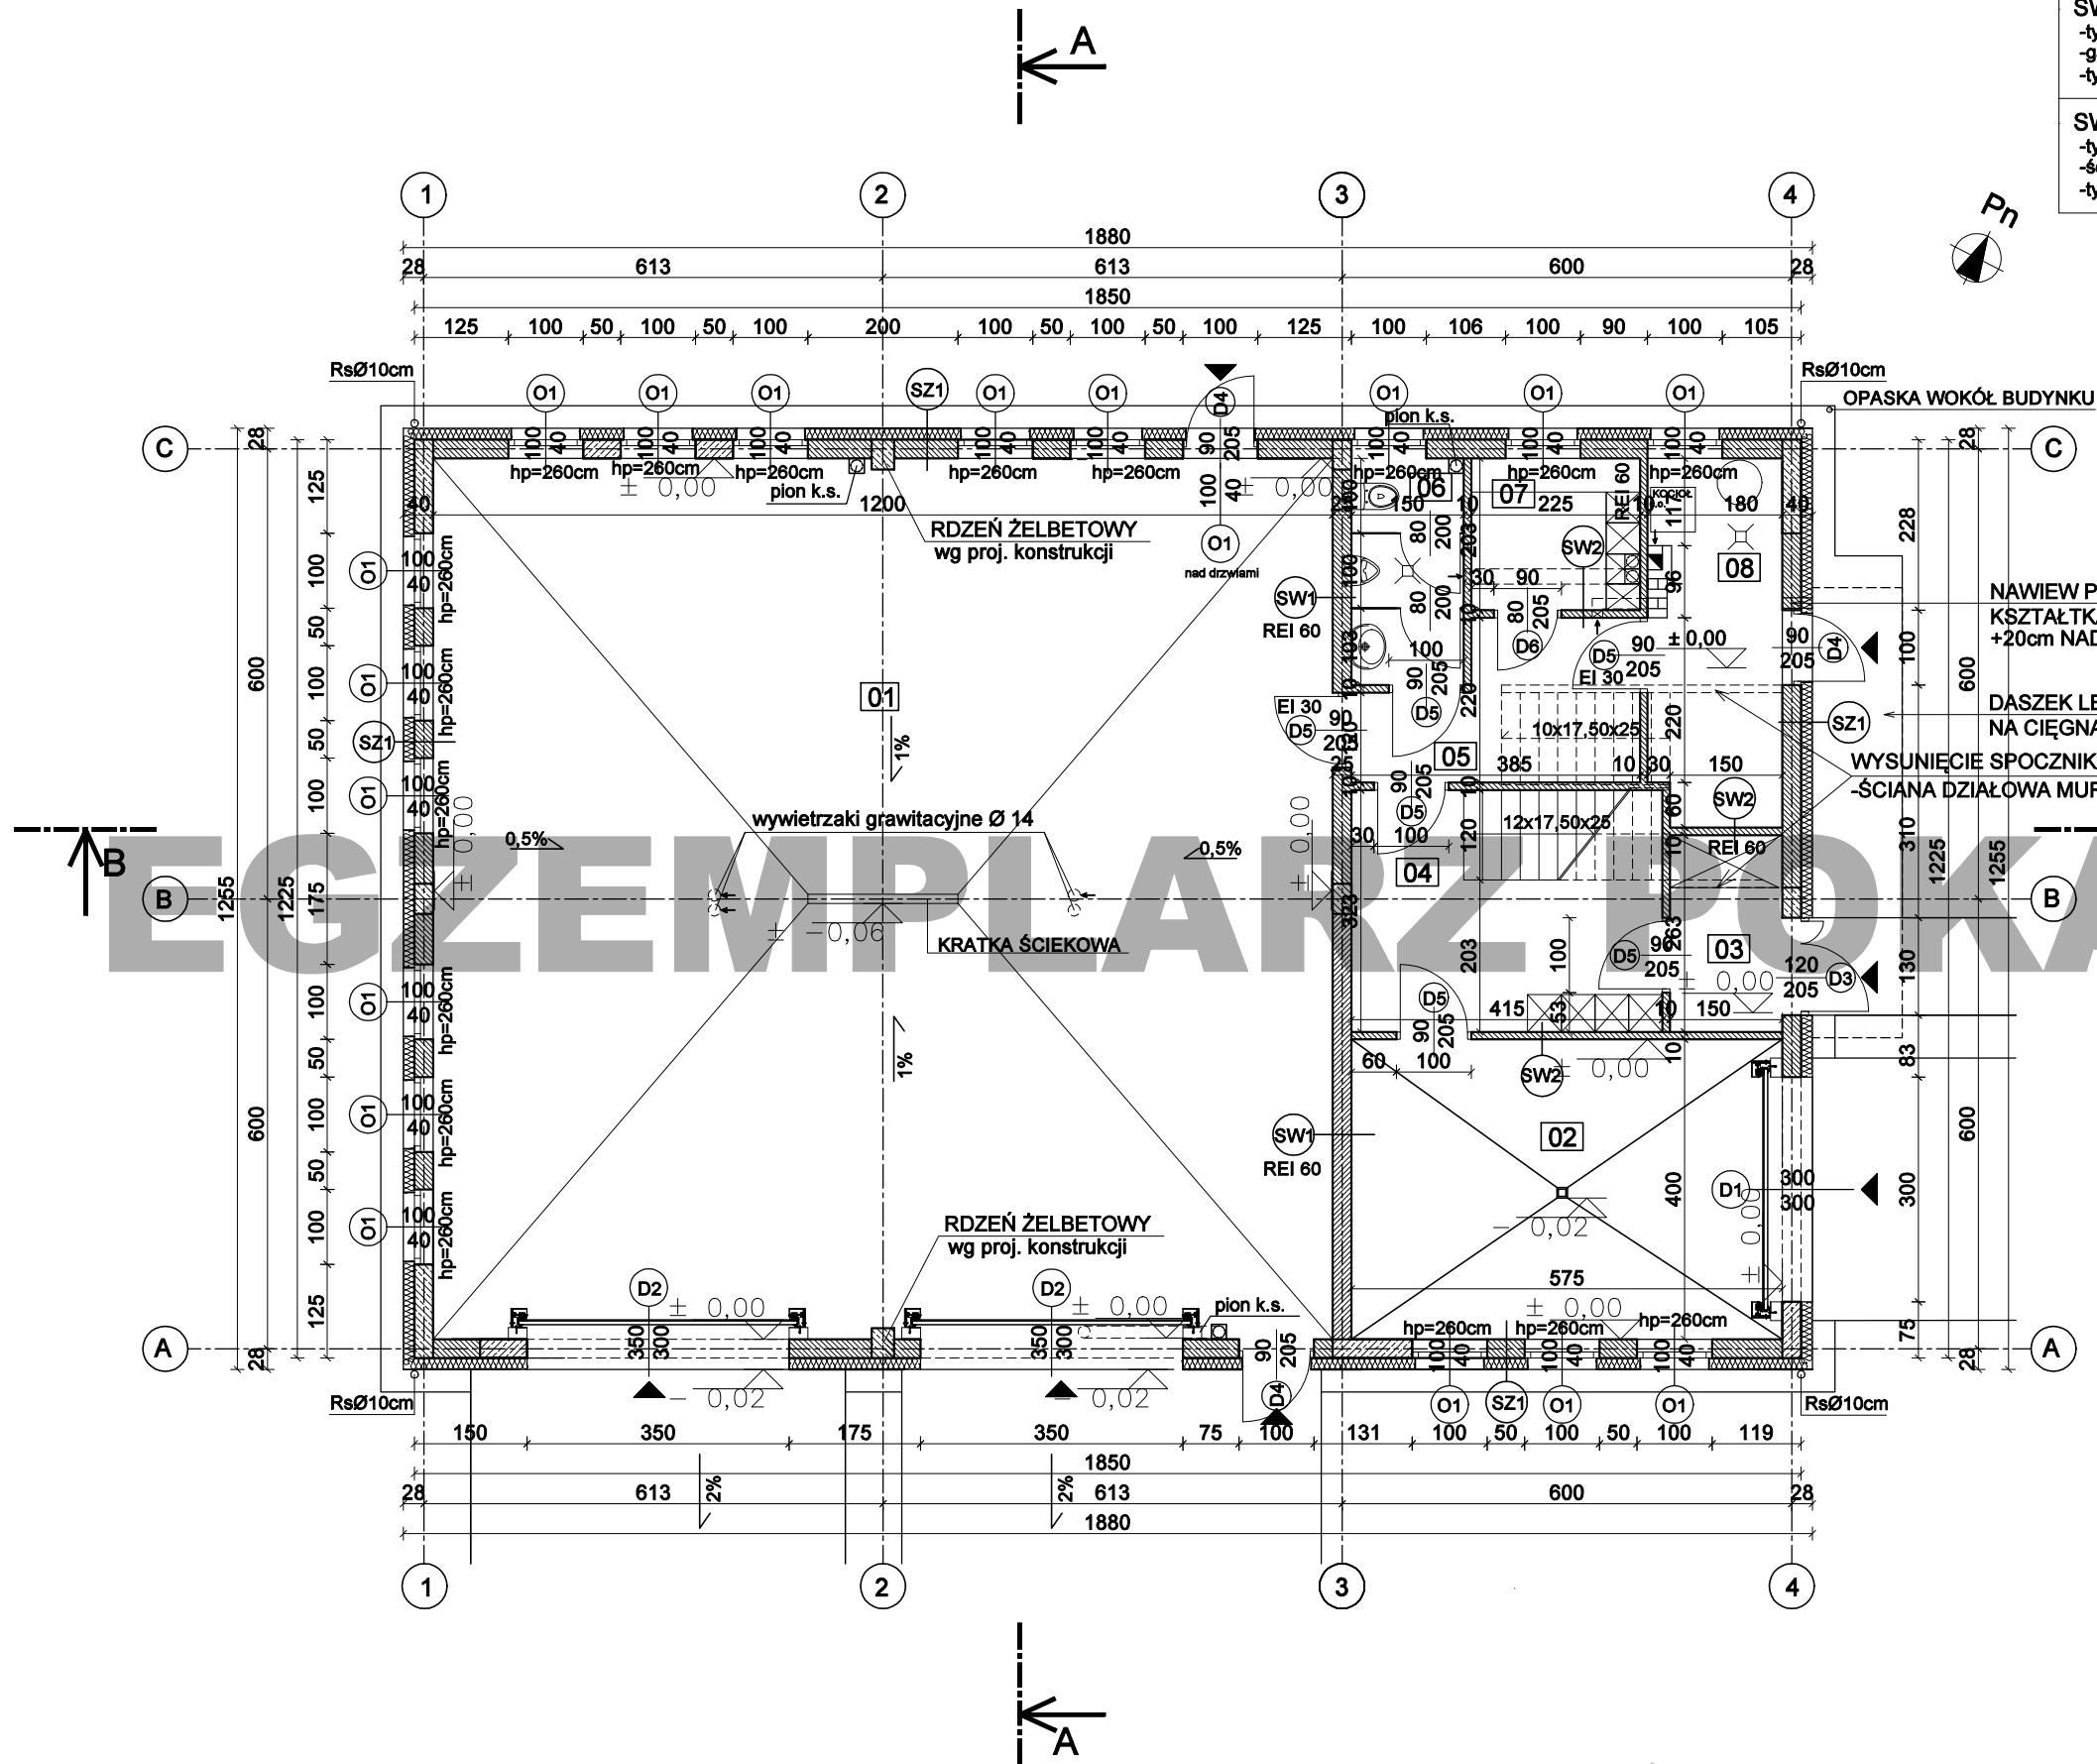

|   |   |
|---|---|
| <b>SW2</b><br>-tynk cem.- wap.<br>-gazobeton 10cm<br>-tynk cem.- wap.   | <b>SZ1</b><br>-tynk akrylowy<br>-styropian 15cm<br>-pustak ceramiczny 25cm / gazobeton 24cm<br>-tynk cem.- wap.                                                     |
| <b>SW3</b><br>-tynk cem.- wap.<br>-ściana lekka - płyty g-k na profilach systemowych<br>-tynk cem.- wap.   | <b>SZ2</b><br>-okładzina - deskowanie<br>-styropian 15cm<br>-pustak ceramiczny 25cm / gazobeton 24cm<br>-styropian 15cm (w przestrzeni strychu)<br>-tynk cem.- wap. |
| <b>SW1</b><br>-tynk cem.- wap.<br>-pustak ceramiczny 25cm / gazobeton 24cm<br>-tynk cem.- wap.   |   |
| <b>UWAGI</b> <ul style="list-style-type: none"><li>• hp parapetu oznacza wysokość od poziomu wykończenia podłogi do poziomu wykończonego parapetu.</li><li>• Opis stolarki drzwiowej na rzutach oznacza wewnętrzny wymiar otworu w świetle futryny (szerokość przejścia). Należy przyjąć zewnętrzne wymiary futryny stolarki drzwiowej min. 2cm mniejsze niż wymiary otworów drzwiowych, jednocześnie należy dobrać taką stolarkę drzwiową, aby wewnętrzny wymiar przejścia nie był mniejszy niż podany na rysunkach.</li><li>• Opis stolarki okiennej na rzutach oznacza wymiar otworu w murze. Zewnętrzne wymiary futryny okna powinny być min. 2cm mniejsze niż podany opis okna na rysunkach.</li><li>• Przed zamówieniem stolarki należy sprawdzić i zweryfikować rzeczywiste wymiary otworów w murze.</li><li>• Projekt należy rozpatrywać całościowo wraz z opisem technicznym i rysunkami branżowymi projektu technicznego.</li><li>• Odprowadzenie wody z krętek ściekowych pod posadzką hali rurami PVC śr. 12cm na zewnątrz hali, do studzienek chłonnych</li></ul> |   |

WYKAZ POWIERZCHNI UŻYTKOWEJ CZĘŚCI MIESZKALNEJ - PARTER

| L.P.  | NAZWA POM.    | POSADZKA                | POWIERZCHNIA NETTO | POWIERZCHNIA UŻYTKOWA |
|-------|---------------|-------------------------|--------------------|-----------------------|
| 01    | POM.HALI      | FARBA CHLORO-KAUCZUKOWA | 140,29 m2          | 140,29 m2             |
| 02    | GARAŻ         | GRES                    | 22,71 m2           | 22,71 m2              |
| 03    | WIATROŁAP     | GRES                    | 3,81 m2            | 3,81 m2               |
| 04    | KL. SCHODOWA  | GRES                    | 13,16 m2           | 13,16 m2              |
| 05    | KOMUNIKACJA   | GRES                    | 6,69 m2            | 6,69 m2               |
| 06    | WC            | GRES                    | 4,40 m2            | 4,40 m2               |
| 07    | POM. SOCJALNE | GRES                    | 4,42 m2            | 4,42 m2               |
| 08    | KOTŁOWNIA     | GRES                    | 8,20 m2            | 8,20 m2               |
| RAZEM |               |                         | 203,68 m2          | 203,68 m2             |

PROJEKT ARCHITEKTONICZNO BUDOWLANY BUDYNKU GARAŻOWO - MAGAZYNOWEGO "MURATOR GMC 60L"

|   |                                                                                              |                                                                   |
|---|----------------------------------------------------------------------------------------------|-------------------------------------------------------------------|
| etap projektu<br><b>BUDOWLANY</b>   | inwestor :<br>adres inwest. :                                                                | branża<br><b>ARCHITEKTURA</b>                                     |
| <b>Prace</b><br>ul. Grochowska 194/196<br>04-357 Warszawa<br>tel. 22 512 0088<br>kom. 501 574 745<br>pracownia@architekci-praga.pl<br>www.architekci-praga.pl | <b>RZUT PARTERU</b><br>proj.: arch. Wojciech Gałązka<br>nr upr. bud: MA/068/08<br>adaptacja: | nr rysunku:<br><b>A-01</b><br>GMC60 - Maj 2022<br>data adaptacji: |