


EGZEMPLARZ POKAZOWY

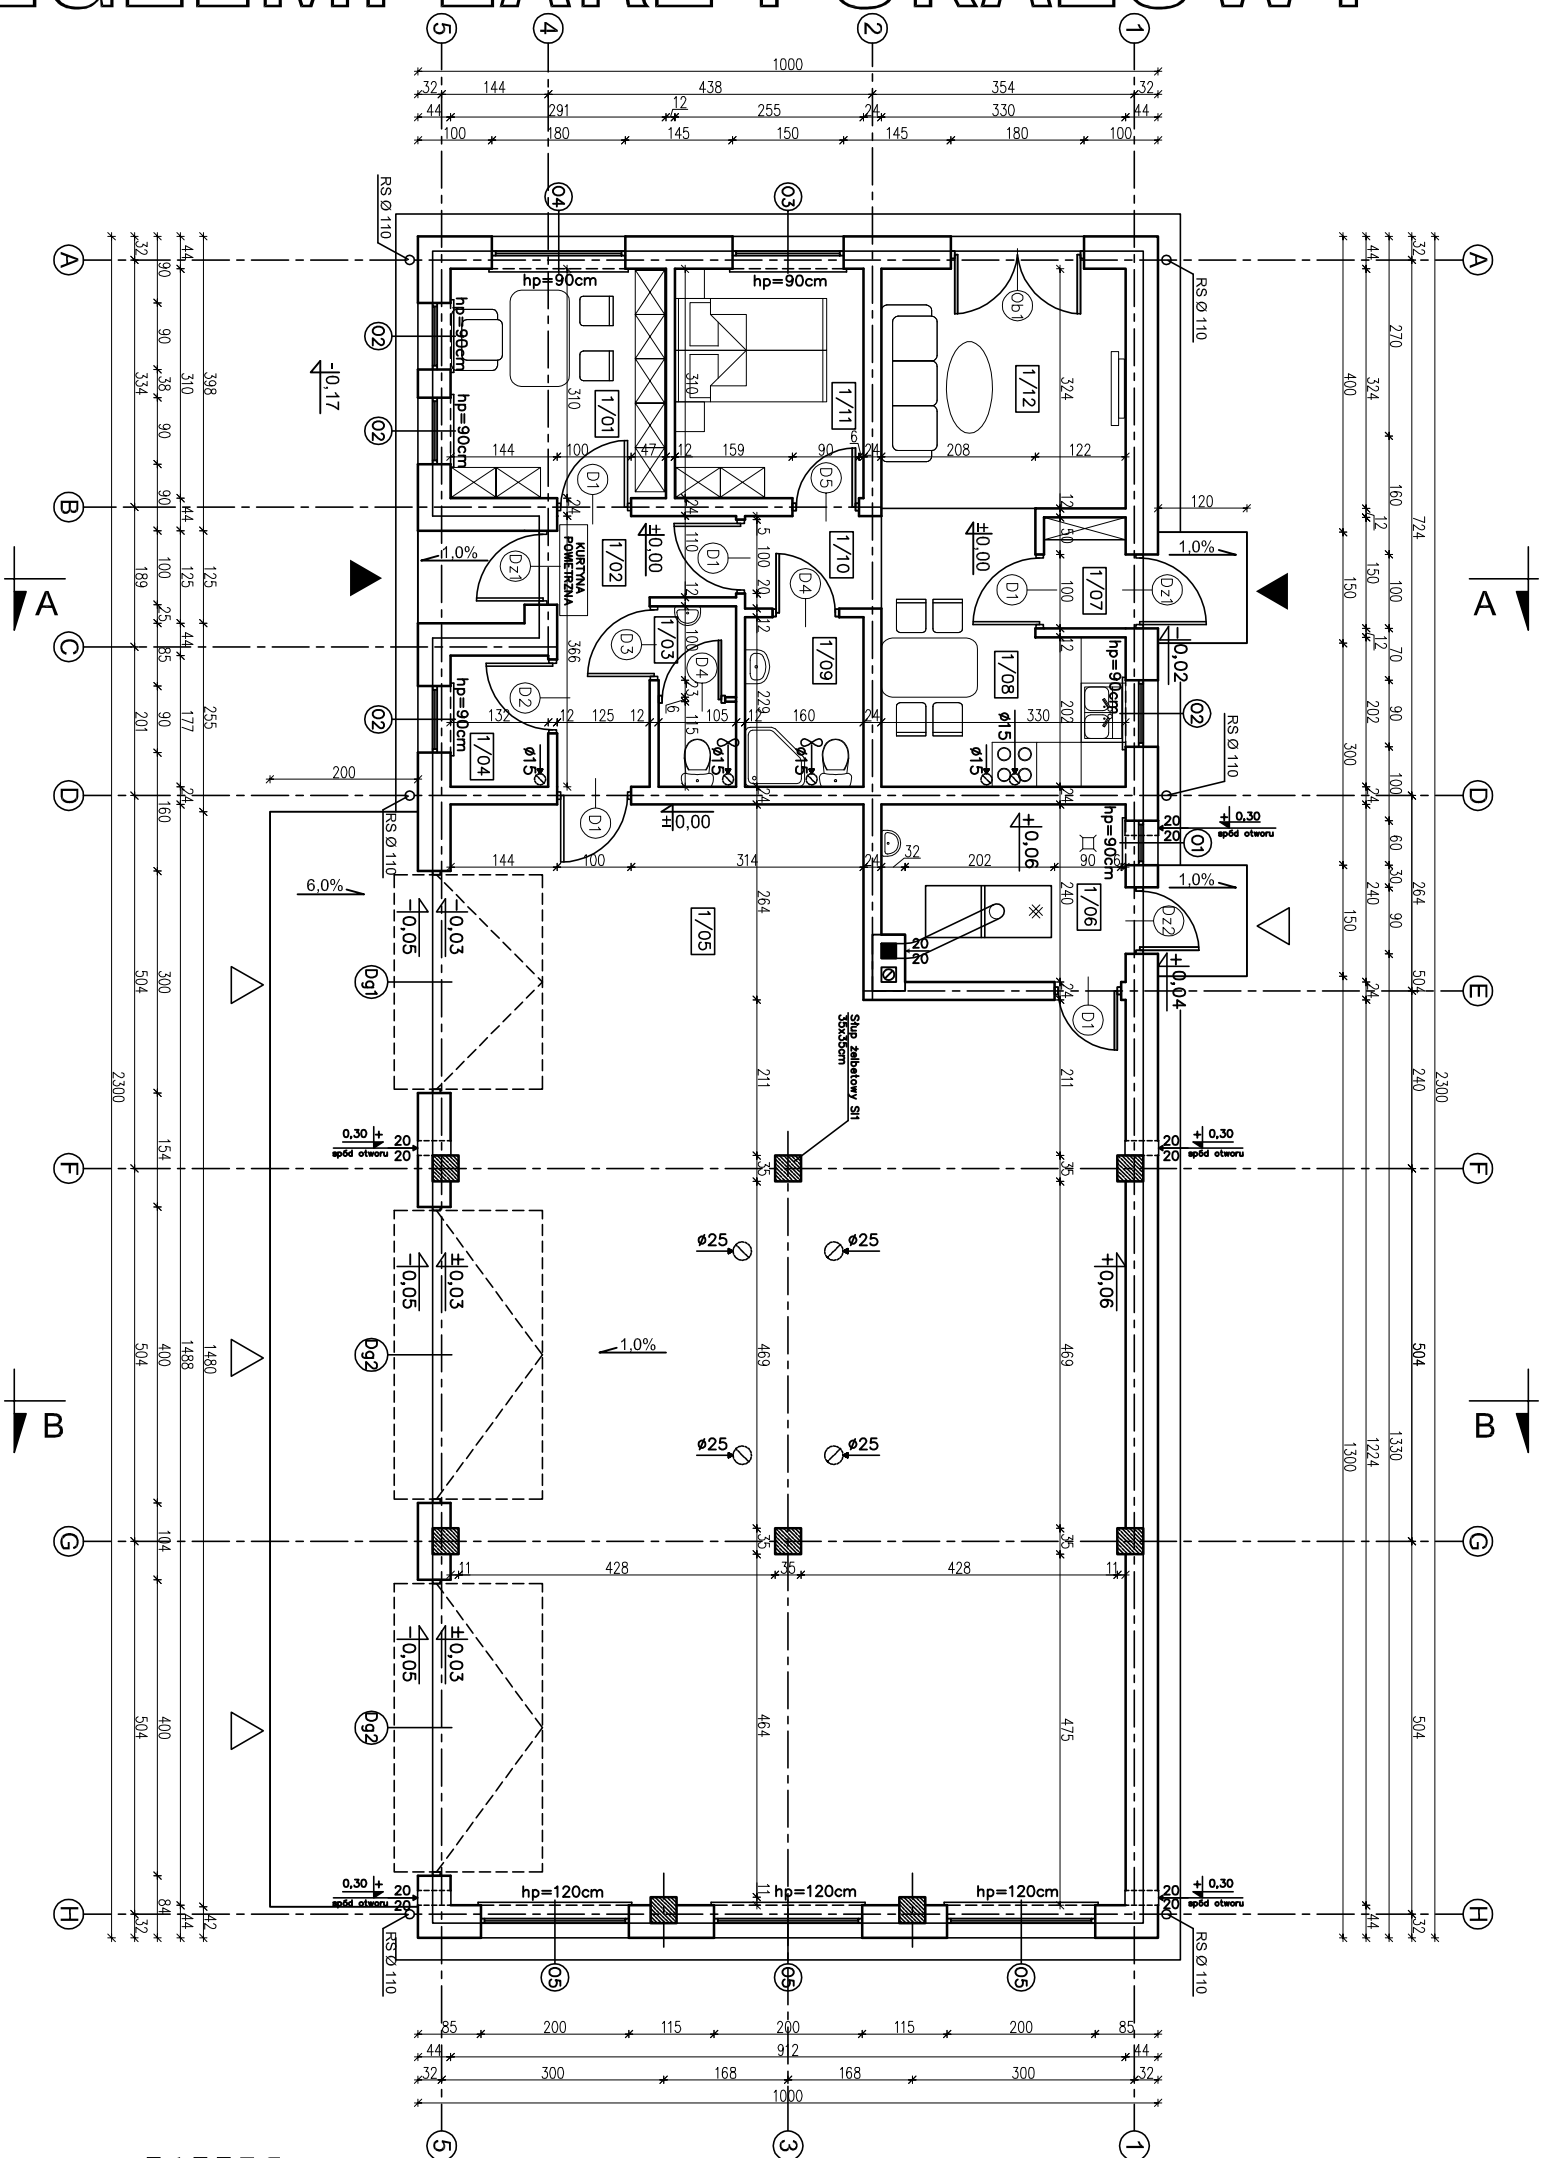

1/01	POM. BIUROWE PANELE PODEGOWE	8,84m ²
1/02	KORYTARZ TERAKOTA	5,68m ²
1/03	WC TERAKOTA	2,46m ²
1/04	POM. GOSPODARCZE TERAKOTA	2,24m ²
1/05	POM. GARAŻ.–MAGAZYNOWE POWŁOKA EPOKSYDOWA	125,12m ²
1/06	KOTŁOWNIA TERAKOTA	7,55m ²
	RAZEM	151,89m ²
	CZEŚĆ GARAŻOWO–MAGAZYNOWA	
1/07	PRZEDSIÓNEK TERAKOTA	1,57m ²
1/08	ANEKS KUCHENNY Z JADALNIĄ TERAKOTA	10,14m ²
1/09	ŁAZIENKA TERAKOTA	3,55m ²
1/10	KORYTARZ PANELE PODEGOWE	2,24m ²
1/11	SYPIALNIA PANELE PODEGOWE	7,74m ²
1/12	SALON PANELE PODEGOWE	10,50m ²
	RAZEM	35,74m ²
	CZEŚĆ MIESZKALNA	
	RAZEM	187,63m ²
	CAŁOŚĆ	

UWAGA:
Powierzchnie policzono zgodnie z rozporządzeniem Ministra Transportu, Budownictwa i Gospodarki Morskiej z dnia 25 kwietnia 2012 r. w sprawie szczegółowego zakresu i formy projektu budowlanego. (Dz. U. poz. 462)

EGZEMPLARZ POKAZOWY

EGZEMPLARZ POKAZOWY

EGZEMPLARZ POKAZOWY CHRONIONY PRAWEM AUTORSKIM	
NIE MOŻE BYĆ SPRZEDAWANY ORAZ STANOWIĆ LEGALNEJ PODSTAWY POZWOLENIA NA BUDOWĘ I INNYCH DECYZJI	
Powielanie i kopiowanie bez zezwolenia zabronione Ust. z dn. 4 lutego 1994r. (tekst jedn. Dz. U. z 2000r. Nr 80 poz. 904)	
Pieczałka znajduje się na wszystkich stronach dokumentacji	

nowy dom

projekty budowlane

Temat:	BUDYNEK GARAŻ-MAGAZYNOWY Z CZ. MIESZKALNĄ GMC57	26-200 Końskie ul. Kazanowska 10 tel. 41 372 88 36 www.nowydom-projekty.pl
Inwestor:		
Lokalizacja:		
Branża:	A R C H I T E K T U R A	Stadium: P B
Tytuł rys:	RZUT PARKIERU	Data:
Projektował:	Inż. Ryszard Fabrowski ul. bud. 27/66	nr rys: A - 6
Opracował:	mgr inż. Wojciech Sikora	Skala: 1:100
Adaptacja:		Podpis: Data: