


PRZEKRÓJ A - A

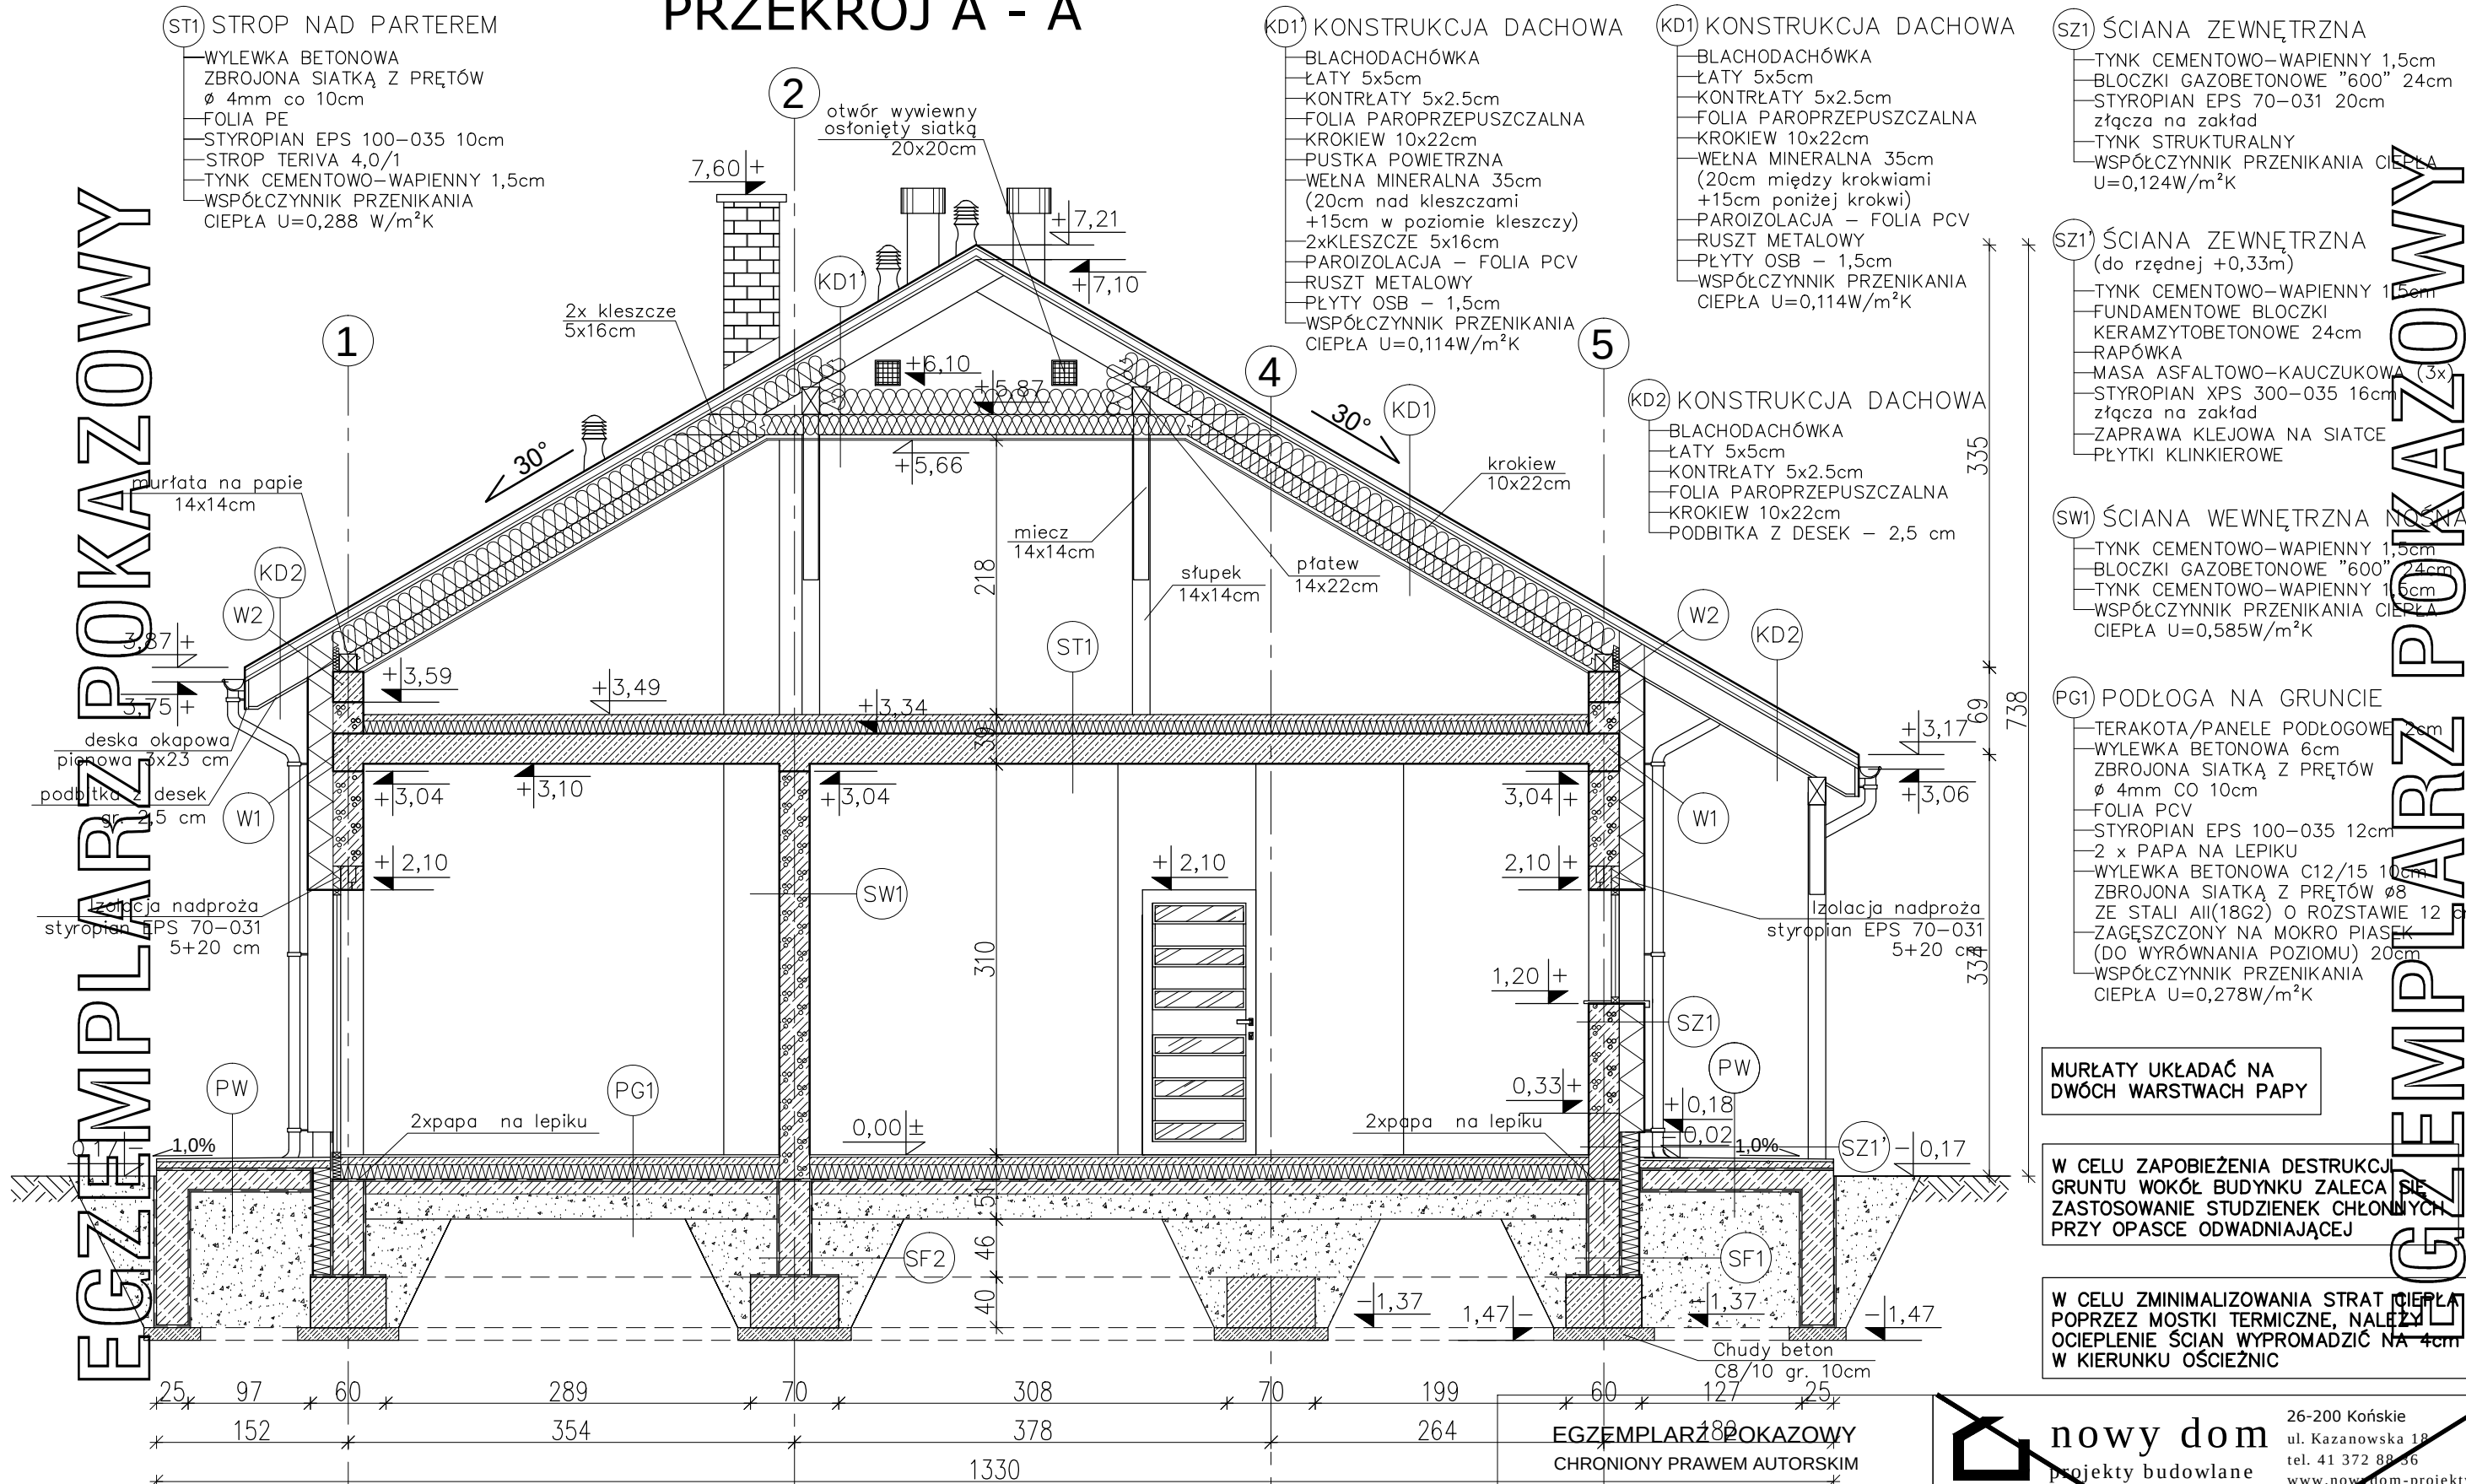

EGZEMPLARZ POKAZOWY
CHRONIONY PRAWEM AUTORSKIM



nowy dom

projekty budowlane

26-200 Końskie

ul. Kazanowska 18

tel. 41 372 88 36

www.nowydom-projekty.pl

Temat:		BUDYNEK GARAŻ.-MAGAZYNOWY Z CZ. MIESZKALNĄ, GMC56	
Inwestor:			
Lokalizacja:			
Branża:	ARCHITEKTURA	Stadium:	P B
Tytuł rys:		PRZEKRÓJ A - A	
Projektował:	inż. Stanisław Grudzień	nr rys:	A - 8
oprac. bud. 228/KL/72		Skala:	1:50
Opracował:	Piotr Bocheński	Podpis:	
Adaptacja:		Data:	

EGZEMPLARZ POKAZOWY