


EGZEMPLARZ POKAZOWY

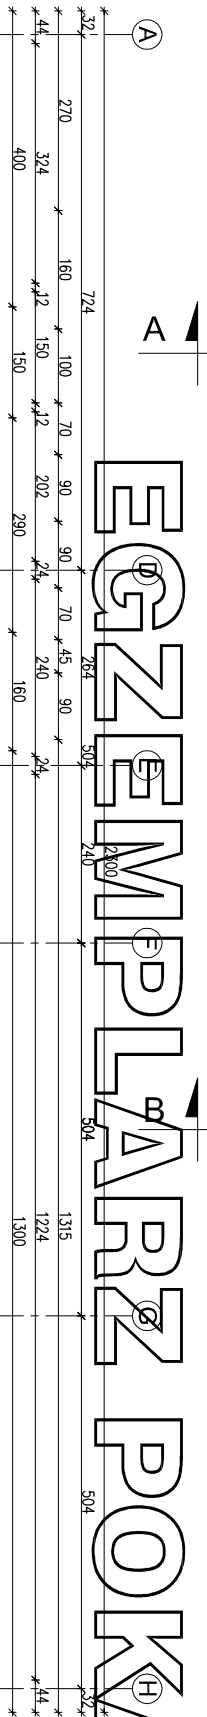

POM. POMOCNICZE	8,84 m ²
PANELE PODŁOGOWE	
KORYTARZ	5,68 m ²
TERAKOTA	
WC	2,46 m ²
TERAKOTA	
POM. GOSPODARCZE	2,24 m ²
TERAKOTA	
POM. GARAŻ-MAGAZYNOWE	124,85 (121,48) m ²
POWŁOKA EPOKSYDOWA	
KOTŁOWNIA	7,55 m ²
TERAKOTA	

RAZEM	151,61 (148,25) m ²
CZĘŚĆ GARAŻOWO-MAGAZYNOWA	
PRZEDSIONEK	1,57 m ²
TERAKOTA	
ANEKS KUCHENNY Z JADALNIĄ	10,14 m ²
TERAKOTA	
ŁAZIENKA	3,55 m ²
TERAKOTA	
KORYTARZ	2,24 m ²
PANELE PODŁOGOWE	
SYPIALNIA	7,74 m ²
PANELE PODŁOGOWE	
SALON	10,50 m ²
PANELE PODŁOGOWE	
RAZEM	35,74 m ²
CZĘŚĆ MIESZKALNA	
RAZEM	187,36 (183,99) m ²
CAŁOŚĆ	

UWAGA:
Powierzchnie policzono zgodnie z rozporządzeniem Ministra Transportu, Budownictwa i Gospodarki Morskiej z dnia 25 kwietnia 2012 r. w sprawie szczegółowego zakresu i formy projektu budowlanego. (Dz. U. poz. 462)


W CELU ZMINIMALIZOWANIA STRAT CIEPŁA POPRZECZ MOSTKI TERMICZNE, NALEŻY OCIEPLENIE ŚCIĄN WYPROMADZIĆ NA 4cm W KIERUNKU OŚCIEŻNIC

W CELU ZMINIMALIZOWANIA STRAT CIEPŁA POPRZECZ MOSTKI TERMICZNE, NALEŻY OCIEPLENIE ŚCIĄN WYPROMADZIĆ NA 4cm W KIERUNKU OŚCIEŻNIC

nowy dom
projekty budowlane
26-200 Końskie
ul. Kazanowska 18
tel. 41 372 88 96
www.nowydom-projekty.pl

UWAGA:
EGZEMPLARZ POKAZOWY
CIEPŁOTA PRZENIKANIA
JAKO DOM GARAŻOWY
NIE MOŻE BYĆ SPRZEDAWANY
ORAZ STANOWIĆ LEGALNE PODSTAWY
POZWOLENIA NA BUDOWĘ I INNYCH DECYZJI
Powielanie i kopiowanie bez zezwolenia zbrońione
Ust. z dn. 4 lutego 1994r.
(tekst jedn. Dz.U. z 2000r. Nr 80 poz. 904)
Pieczęćka z najduje się na wszystkich stronach dokumentacji

Lokalizacja:	A R C H I T E K T U R A	Stadium: P B
Branaż:	RZUT PARNIERU	Data:
Tytuł rys:	Inż. Stanisław Grudzeń	nr rys: A - 4
Projektowci:	upr. bud. 228/Kt/72	Skala: 1:100
Opracował:	Piotr Bocheński	Podpis:
Adaptacja:		Data:

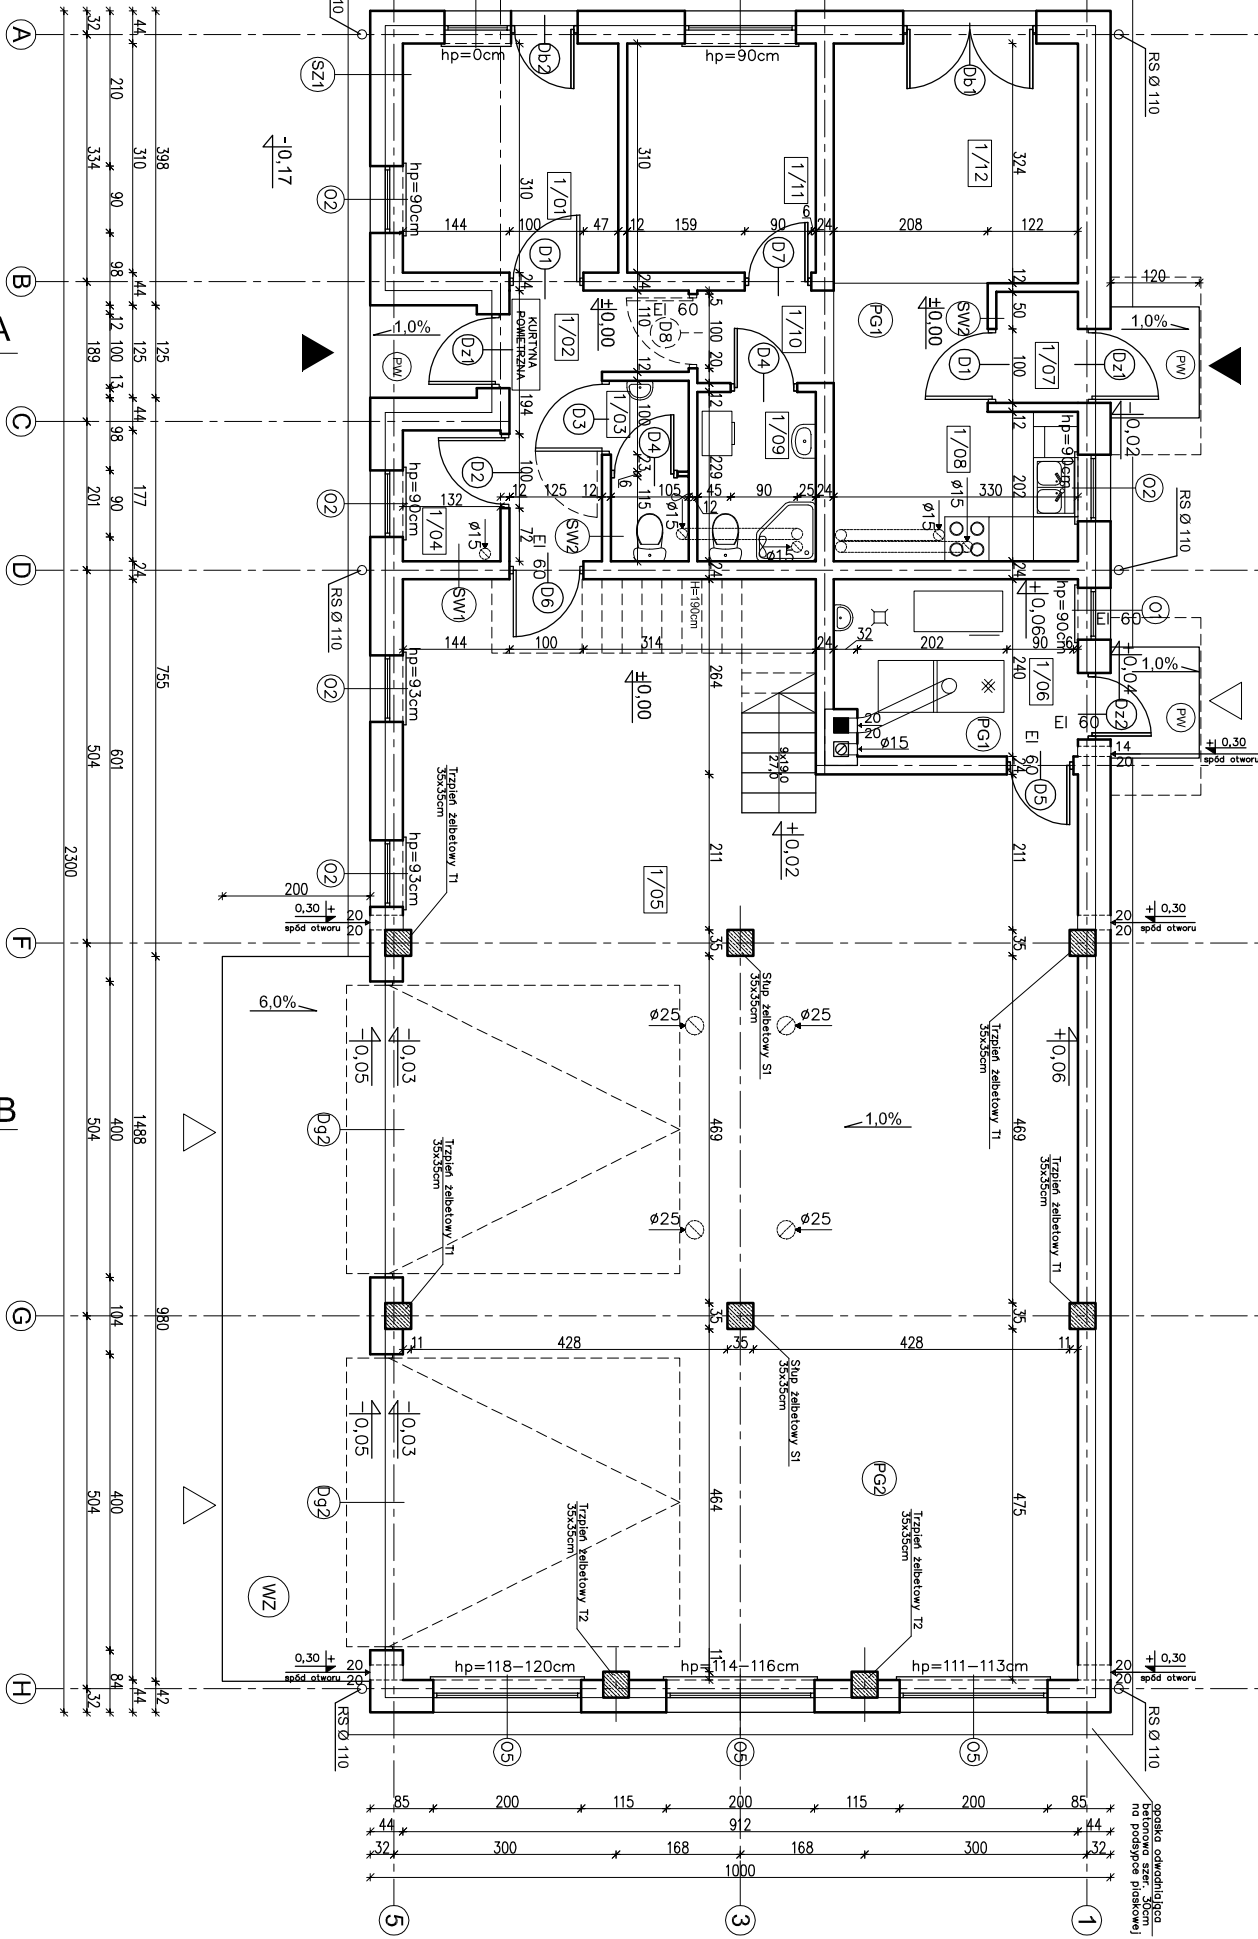

SZ1	
TAK CEM.-WAP.	1,5cm
BLOCZEK GAZOBETONOWY	
TYPU "600" 24cm NA	
ZAPRAWIE CEM.WAP. KLASY M5	
STROPIAN EPS 70-031	20cm
TYNK STRUKTURALNY	
WSPÓŁCZYNNIK PRZENIKANIA	
CIEPŁA U=0,124 W/m ² K	

SW1	
TAK CEM.-WAP.	1,5cm
BLOCZEK GAZOBETONOWY	
TYPU "600" 24cm NA	
ZAPRAWIE CEM.WAP. KLASY M5	
TYNK CEM.-WAP.	1,5cm
WSPÓŁCZYNNIK PRZENIKANIA	
CIEPŁA U=0,585W/m ² K	

PG 1	
TERAKOTA/PANELE	
WYLEWKA BETONOWA GR.6cm	
ZBRUJONA SIATKA Z PRĘTÓW	
Ø4 W ODSTĘPACH 10x10cm	
FOLIA PCV	
STROPIAN EPS 100-035	12cm
ZAPRAWA NA LEPIKU	
WYLEWKA BETONOWA C12/15	
GR.10cm ZBRUJONA SIATKA	
Z PRĘTÓW Ø8 ZE STALI AII	
(1862) O ROZSTAWIE 12cm	
PODSYPKA PIASKOWA	
ZAGĘSZCZONA NA MOKRO	
(DO WYROBNANIA POZIOMU) 20cm	

PG 2	
POWŁOKA EPOKSYDOWA	
WYLEWKA BETONOWA GR.24-15cm	
ZE SPADKIEM 0,5% ZBRUJONA	
SIATKA Z PRĘTÓW Ø 4	
W ODSTĘPACH 10x10cm	
FOLIA PCV	
STROPIAN EPS 200-035	12cm
ZAPRAWA NA LEPIKU	
WYLEWKA BETONOWA C12/15	
GR.10cm ZBRUJONA SIATKA	
Z PRĘTÓW Ø8 ZE STALI AII	
(1862) O ROZSTAWIE 12cm	
PODSYPKA PIASKOWA	
ZAGĘSZCZONA NA MOKRO	
(DO WYROBNANIA POZIOMU) 20cm	