


EGZEMPLARZ POKAZOWY

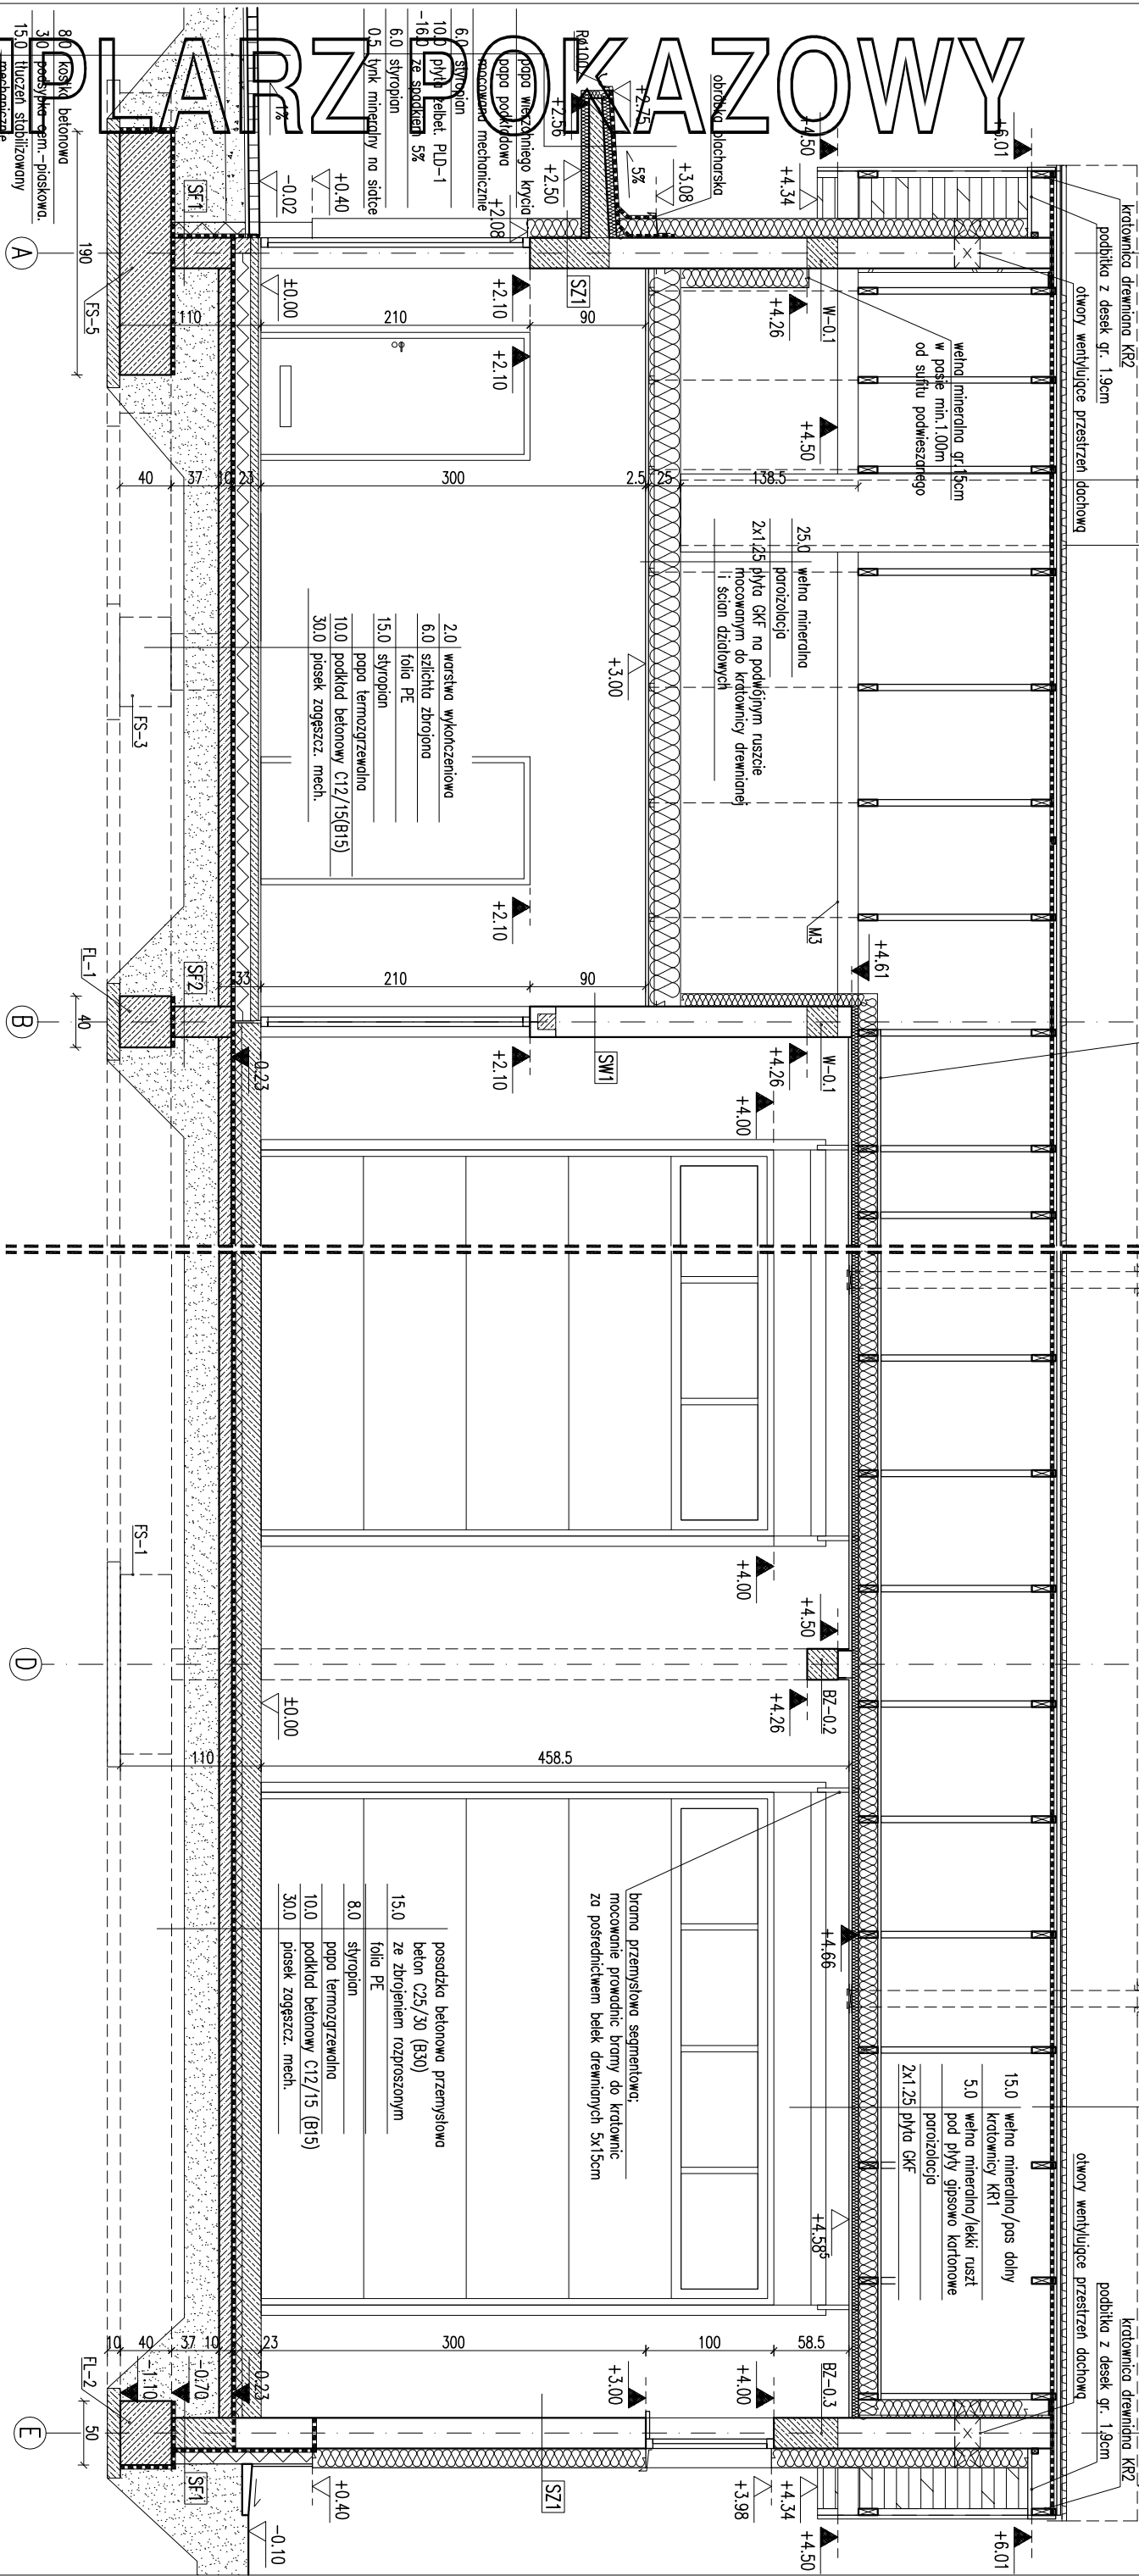

RODZAJE ŚCIAN

SF1	24.0	błocki betonowe
	2. x	dysperbit
	12.0	styropian
		klej na siatce

SW1	1.5	tylnk cementowo-wapienny
	24.0	błocki z betonu komórkowego
	1.5	tylnk cementowo-wapienny

- Uwagi:
- Rzut więźby dachowej na rys. K3. Detale więźby wg rys. K3/1, K3/2, K3/3.
 - Wymiary otworów w świetle muru pod stolarkę okienną i drzwiową dostosować na budowie po wyborze producenta stolarki.
 - Łączna powierzchnia otworów wentylacyjnych w przelotnym przekroju powinna wynosić 1:500 powierzchni podłogi wewnętrznej.
 - Wszystkie kanały wentylacyjne, przebiegające przez dach, należy zabezpieczyć przed wniknięciem wody i zimna.
 - Wszystkie kanały wentylacyjne, przebiegające przez dach, należy zabezpieczyć przed wniknięciem wody i zimna.
 - Z pomieszczenia nr 0.8 przewidzieć wysięgi na podłogę 1.00 m.

EGZEMPLARZ POKAZOWY

PRZEKRÓJ A-A

PRZEKRÓJ A-A

PRZEKRÓJ A-A

PRZEKRÓJ A-A

SKALA 1:50

BRANŻA ARCH.

PROJEKTANT

ADRES

AUTOR

PROJEKTU

SPRAWDZAJĄCY

PROJEKT

ADAPTOWAŁ

WYKONAŁ

W.M. MURATOR PROJEKT

NR PRS

A3