


KD1 KONSTRUKCJA DACHOWA

- BLACHODACHÓWKA
- LATY 4x4cm
- KONTROLATY 5x2 5cm
- FOLIA PAROPRZEPUSZCZALNA
- KROKIEW 8x18cm
- WEŁNA MINERALNA GR. 20cm
- PLYTA OSB GR. 1,5cm

PRZEKRÓJ A - A

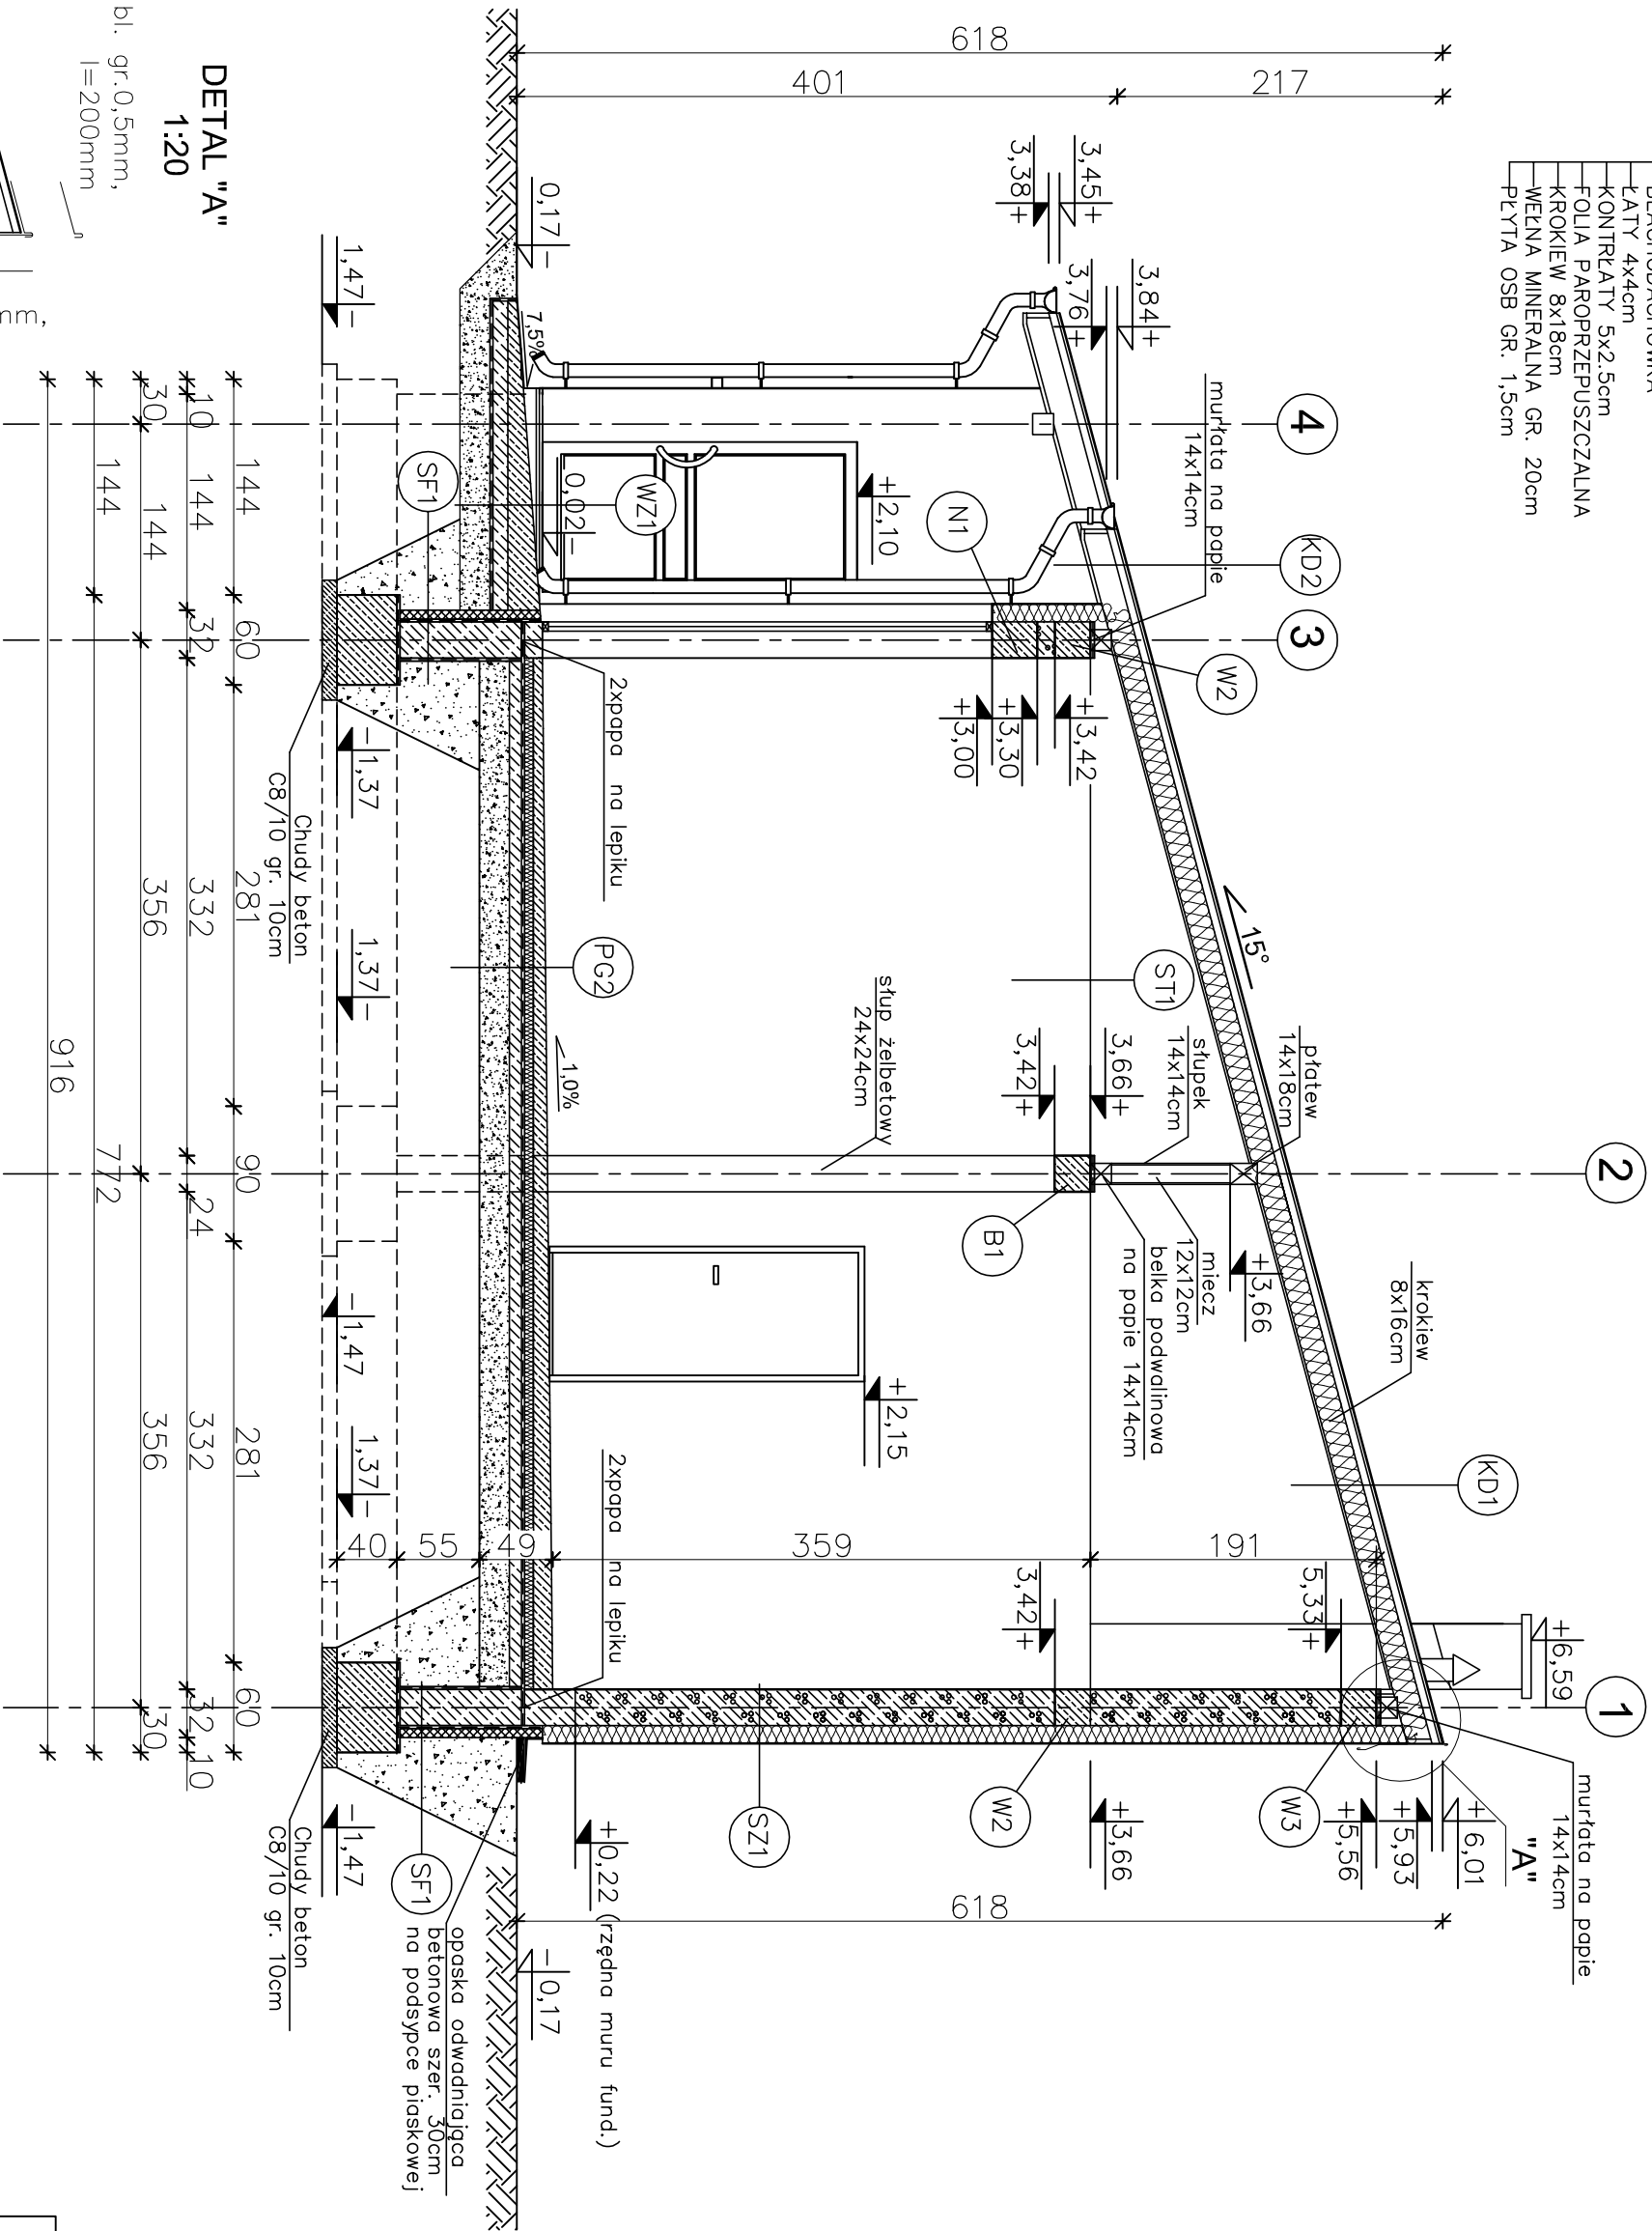

DETAL "A"

1:20

bl. gr.0,5mm,
l=200mm

bl. gr.0,5mm,
l=600mm

KD2 KONSTRUKCJA DACHOWA (okap)

- BLACHODACHÓWKA
- LATY 5x5cm
- KONTROLATY 5x2,5cm
- FOLIA PAROPRZEPUSZCZALNA
- KROKIEW 8x16cm
- PODBITKA Z DESEK – 2,5 cm

ST1 STROP NAD PARTEREM

- STROP – PLYTA ŻELBETOWA 12cm
- TYNK CEMENTOWO–WAPIENNY 1,5cm

SZ1 ŚCIANA ZEWNĘTRZNA

- TYNK CEMENTOWO–WAPIENNY 1,5cm
- BLOCKI GAZOBETONOWE "600" 24cm
- STYROPIAN EPS 70–040 12cm
- TYNK STRUKTURALNY
- WSPÓŁCZYNNIK PRZENIKANIA CIEPŁA U=0,245W/m2K

SW3 ŚCIANA WEWNĘTRZNA DZIAŁOWA

- TYNK CEMENTOWO–WAPIENNY 1,5cm
- BLOCKI GAZOBETONOWE "600" 12cm
- TYNK CEMENTOWO–WAPIENNY 1,5cm

SF2 ŚCIANA FUNDAMENTOWA

- MASA ASFALTOWO–KAUCZUKOWA (3x) po obu stronach ścian fundamentowej
- BLOCKI BETONOWE 24cm do rzędnej +0,22m
- STYRODUR 8cm
- ZAPRAWA KLEJOWA NA SIATCE
- WSPÓŁCZYNNIK PRZENIKANIA CIEPŁA U=0,310W/m2K

PG2 PODŁOGA NA GRUNCIE

- SZUCHTA BETONOWA GR. 13–6cm (ZE SPADKIEM 1,0%) ZBROJONA SIATKĄ Z PRĘTÓW Ø4 CO 10 cm
- FOLIA PE
- STYRODUR 6cm
- 2XPAPA NA LEPIKU
- WYLEWKA BETONOWA C12/15 10cm ZBROJONA SIATKĄ Z PRĘTÓW Ø8 ZE STALI AII(18G2) O ROZSTAWIE 12cm ZAGĘSZCZONA NA MOKRO PODSTYPKA ZWIROWO–PŁASKOWA 20 cm

WZ1 PODJAZD

- WYLEWKA CEMENTOWA 21cm–6cm (ZE SPADKIEM 7,5%) ZBROJONA SIATKĄ Z PRĘTÓW Ø4mm co 10 cm
- BETON C12/15 10cm
- MEMBRANA KUBEŁKOWA (KUBEŁKAMI DO DOKU) LUB FOLIA PE
- ZWIR PŁUKANY O UZIARNIENIU 8–16 mm 20–30 cm
- GRUNT RODZIMY PO ZDUJĘCIU HUMUSU

nowy dom

projekty budowlane

26-200 Końskie
ul. Kazanowska 18
tel. 41 372 88 36
www.nowydom-projekty.pl

Temat: BUDYNEK GARAŻOWO - MAGAZYNOWY GMC 28a

Inwestor:

Lokalizacja:

Bransz: A R C H I T E K T U R A

Tytuł rys: PRZEKRÓJ A - A

Projektował: Inż. Ryszard Fabrowski

upr. bud. 27/66

Opracował: mgr Inż. Szymon Salwa

Adaptacja:

Podpis:

MURŁATY ORAZ BELKI PODWALINOWE
UKŁADAĆ NA WARSTWIE PAPY