


EGZEMPLARZ POKAZOWY

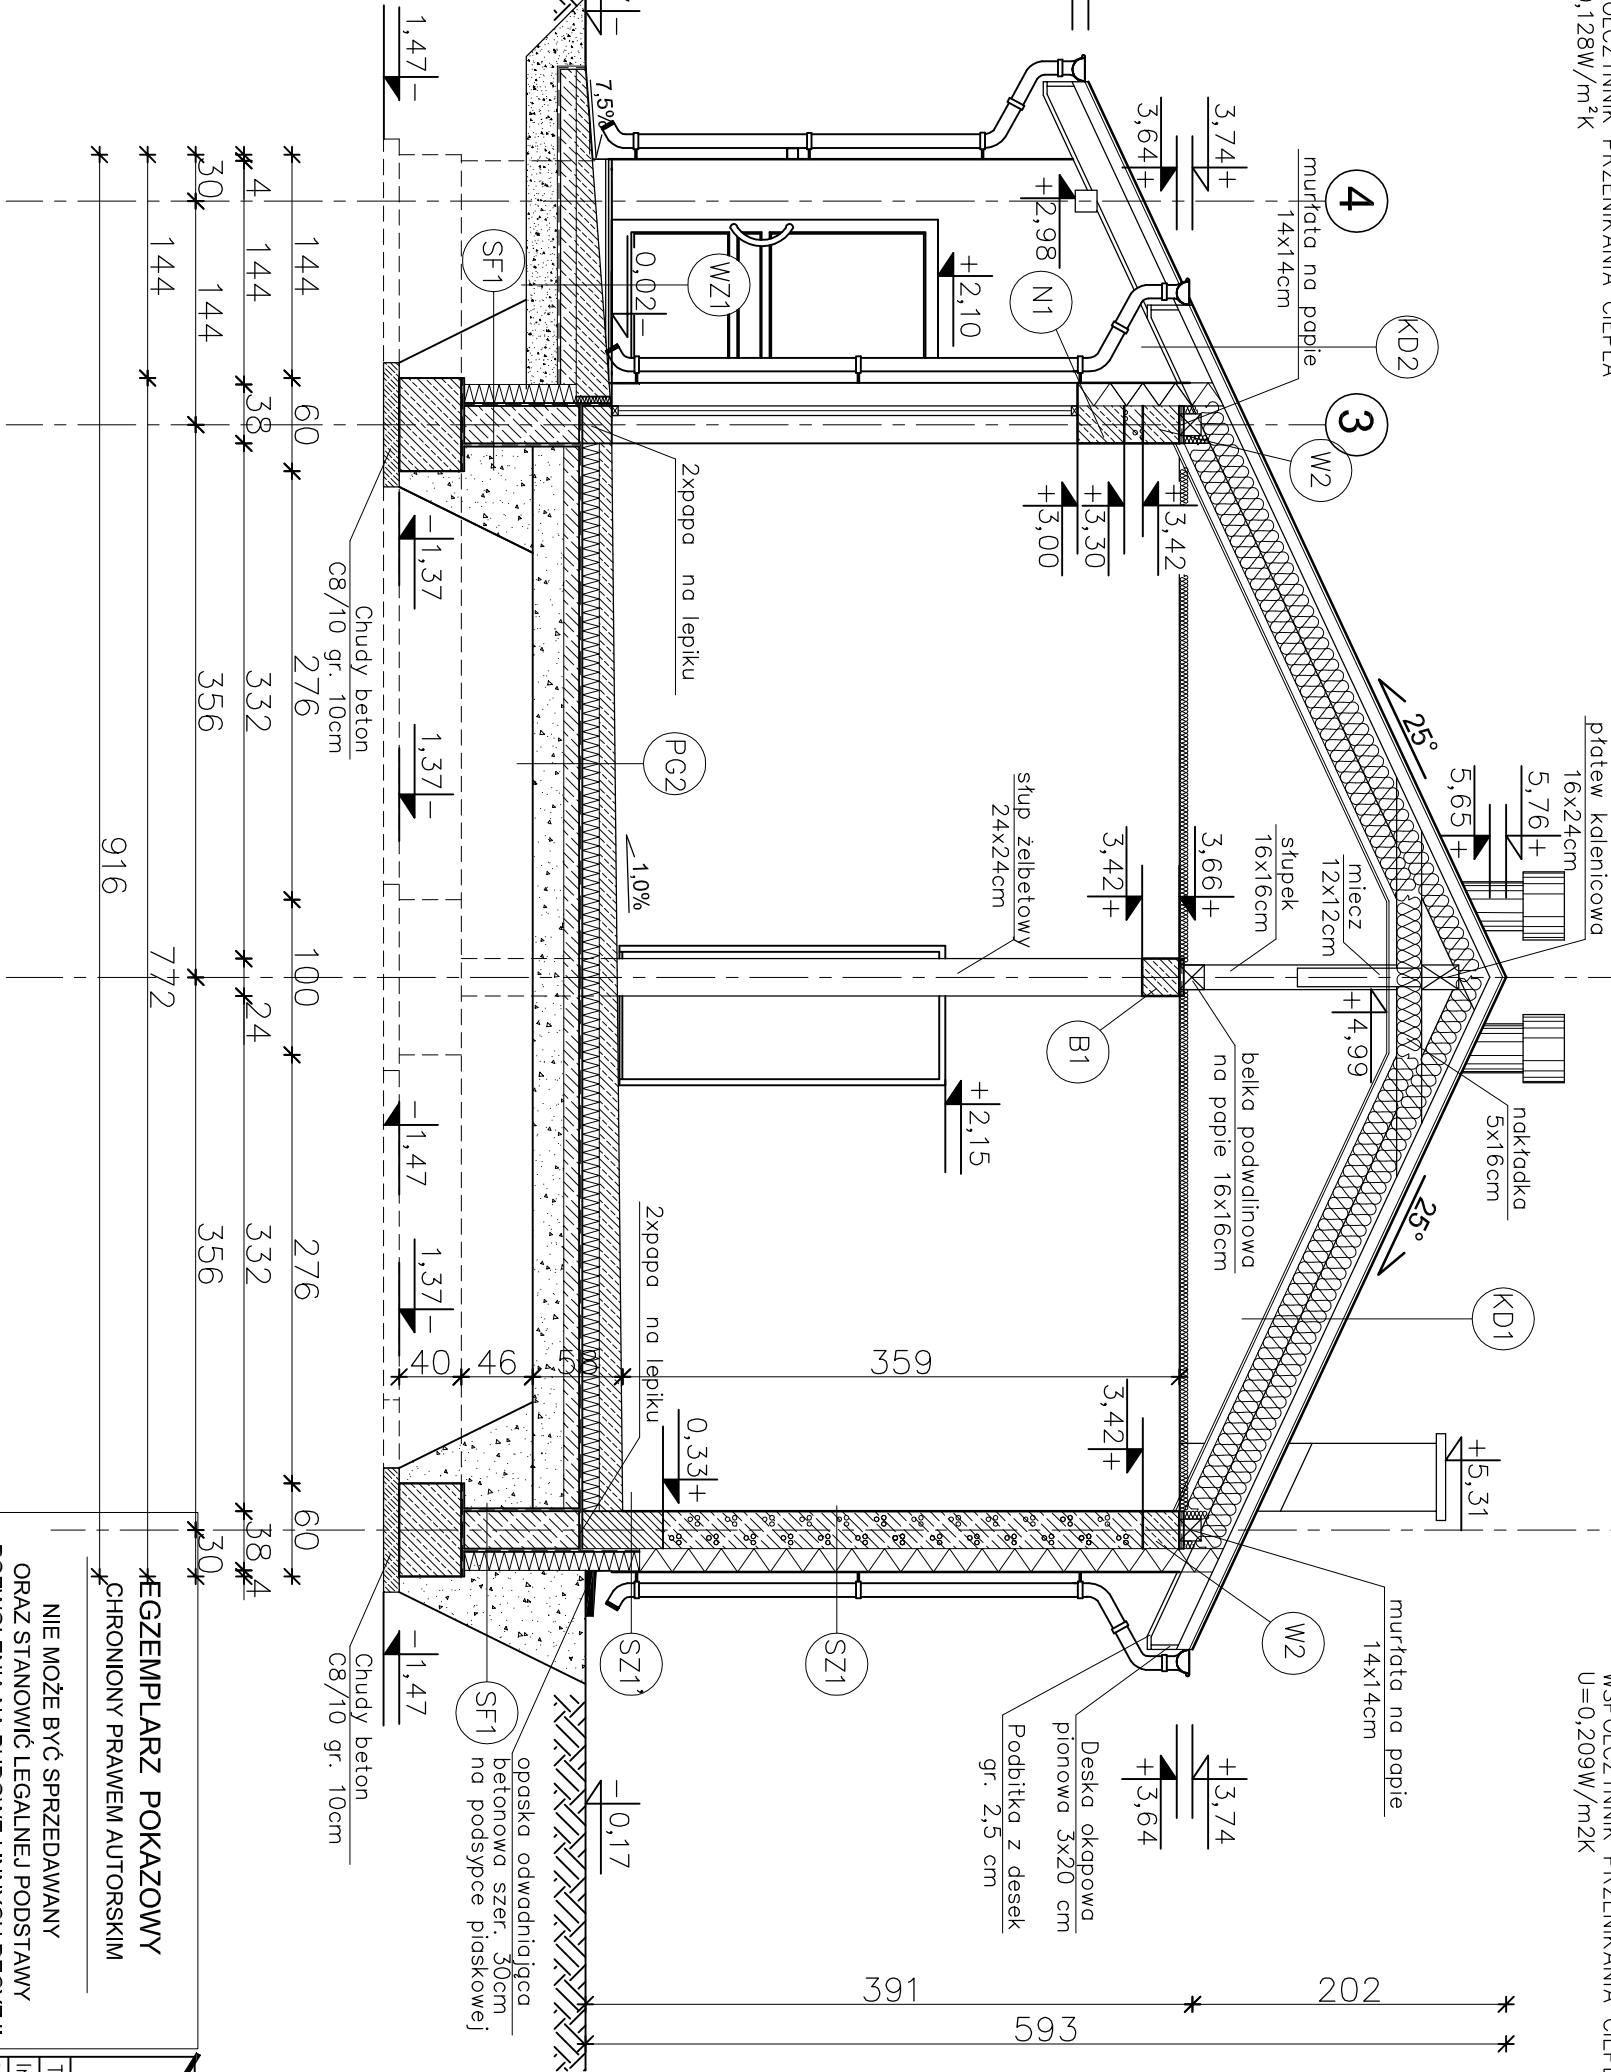

(kD2) KONSTRUKCJA DACHOWA (okap)

(SZ1) ŚCIANA ZEWNĘTRZNA

(SZ1) ŚCIANA ZEWNĘTRZNA

BLACHODACHÓWKA
ŁĄTY 5x5cm
KONTROLĄTY 5x2.5cm
FOLIA PAROPRZEPUSZCZALNA
KROKIEW 8x18cm
PODBITKA Z DESEK – 2,5 cm

(00 1249mm) +0,13mm)
 –TYNCK CEMENTOWO–WAPIENNY 1,5cm
 –BLOCZKI KERAMIZYTOBETONOWE 24cm
 (do rzędnej +0,33m)
 –MASA ASFALTOWO–KAUCZUKOWA (3x)
 –STYROPIAN XPS 300 14cm
 NA ZAKŁAD
 –ZAPRAWA KLEJOWA NA SIATCE
 PŁYTKI KLINKIEROWE
 WSPŁÓCZYNNIK PRZENIKANIA CIEPŁA
 $U=0,209W/m^2K$

TYNKCEMENTOWO-WAPIENNY 1,5cm
 BŁOCZKI GAZOBETONOWE "600" 24cm
 STYROPIAN EPS 70-031 15cm
 TYNK STRUKTURALNY
 WSPÓŁCZYNNIK PRZEWODNOŚCI Ciepła
 $U=0,155W/m^2K$

PG2 PODLOGA NA GRUNCIE

POWŁOKA EPOKSYDOWA
CIENKOWARSTWOWA ~0,3cm
WYLEWKA CEMENTOWA 15cm-8cm
(ZE SPADKIEM 1,0%) ZBRUJONA
SIATKĄ Z PRĘTÓW Ø4 CO 10 cm
FOLIA PE
STYROPIAN EPS 200-035 12cm
PAPA TERMOZGRZEWALNA
WYLEWKA BETONOWA C12/15 10cm
ZBRUJONA SIATKĄ Z PRĘTÓW Ø8
ZE STALI AIII(18G2) O RÓŻZSTAWIE 12
ZAGĘSZCZONA NA MOKRO PODSTYPKA
PŁASKOWA 20 cm
WSPÓŁCZYNNIK PRZENIKNIANIA CIEPŁA
U=0,280W/m²K

 $U=0,280\text{W/m}^2\text{K}$

SCIANA FUNDAMENTOWA

(3x) po obu stronach
ściany fundamentowej
RAPÓWKA
po obu stronach
ściany fundamentowej
BŁOCZKI BETONOWE 24cm
STRÓPIAN XPS 300 18cm
(ztycra na zewnątrz)
WSPÓŁCZYNNIK PRZEWODNOŚCI
CIEPŁA $\lambda = 0,229 \text{ W/m}^2\text{K}$

CIEP_{LA} U=0,229W/m²K

WZ1) PODJAZD

WYLEWKA CEMENTOWA 21cm-6cm
(ZE SPADKIEM 7,5%) ZBROJONA
SIATKĄ Z PRĘTÓW $\phi 4mm$ co 10 cm
BETON C12/15 10cm
MEMBRANA KUBEŁKOWA (KUBEŁKAN
DO DOKU) LUB FOLIA PE
ZWIR PŁUKANY O UZIARNIENIU
8-16 mm 20-30 cm
GRUNT RODZIMY PO ZDŁĘCIU HUMU

(PW) PODEST WEJŚCIOWY

- PLYTKA GRESOWA WROZODOPORNE
- WYLEWKA CEMENTOWA GR. 8-5cm
- ZE SPADKIEM 1 % ZBRUJONA
- SIATKĄ Z PRĘTÓW Ø4 CO 10cm
- 2 x PAPA NA LEPIKU
- PLYTKA BETONOWA Z BETONU
- C12/15 GR. 15cm
- MEMBRANA KUBEKOWA LUB FOLIA P
- PODSYPKA ZMIROPO-PIASKOWA
- ZAGĘSZCZONA NA MOKRO GR. 20cm

~~20-200 KULISKIE
ul. Kazanowska 18
tel. 41 372 88 36
www.nowydom-projekty.pl~~

WEGZEMPLARZ POKAZOWY
***CHRONIONY PRAWEM AUTORSKIM**

**NIE MOŻE BYĆ SPRZEDAWANY
ORAZ STANOWIĆ LEGALNEJ PODSTAWY
POZWOLENIA NA BUDOWĘ I INNYCH DECYZJI**

Powielanie i kopiowanie bez zezwolenia zabronione
Ust. z dn. 4 lutego 1994r.
(tekst jedn. Dz. U. z 2000r. Nr 80 poz. 904)

Pieczętka znajduje się na wszystkich stronach dokumentacji

nowy dom ul. Kazanowska 18
tel. 41 372 88 36
www.nowydom-projekty.pl

projekty budowlane

Temat:	BUDYNEK GARAŻOWO - MAGAZYNOWY GmC28b
Inwestor:	
Lokalizacja:	

czątka znajduje się na wszystkich stronach dokumentacji