


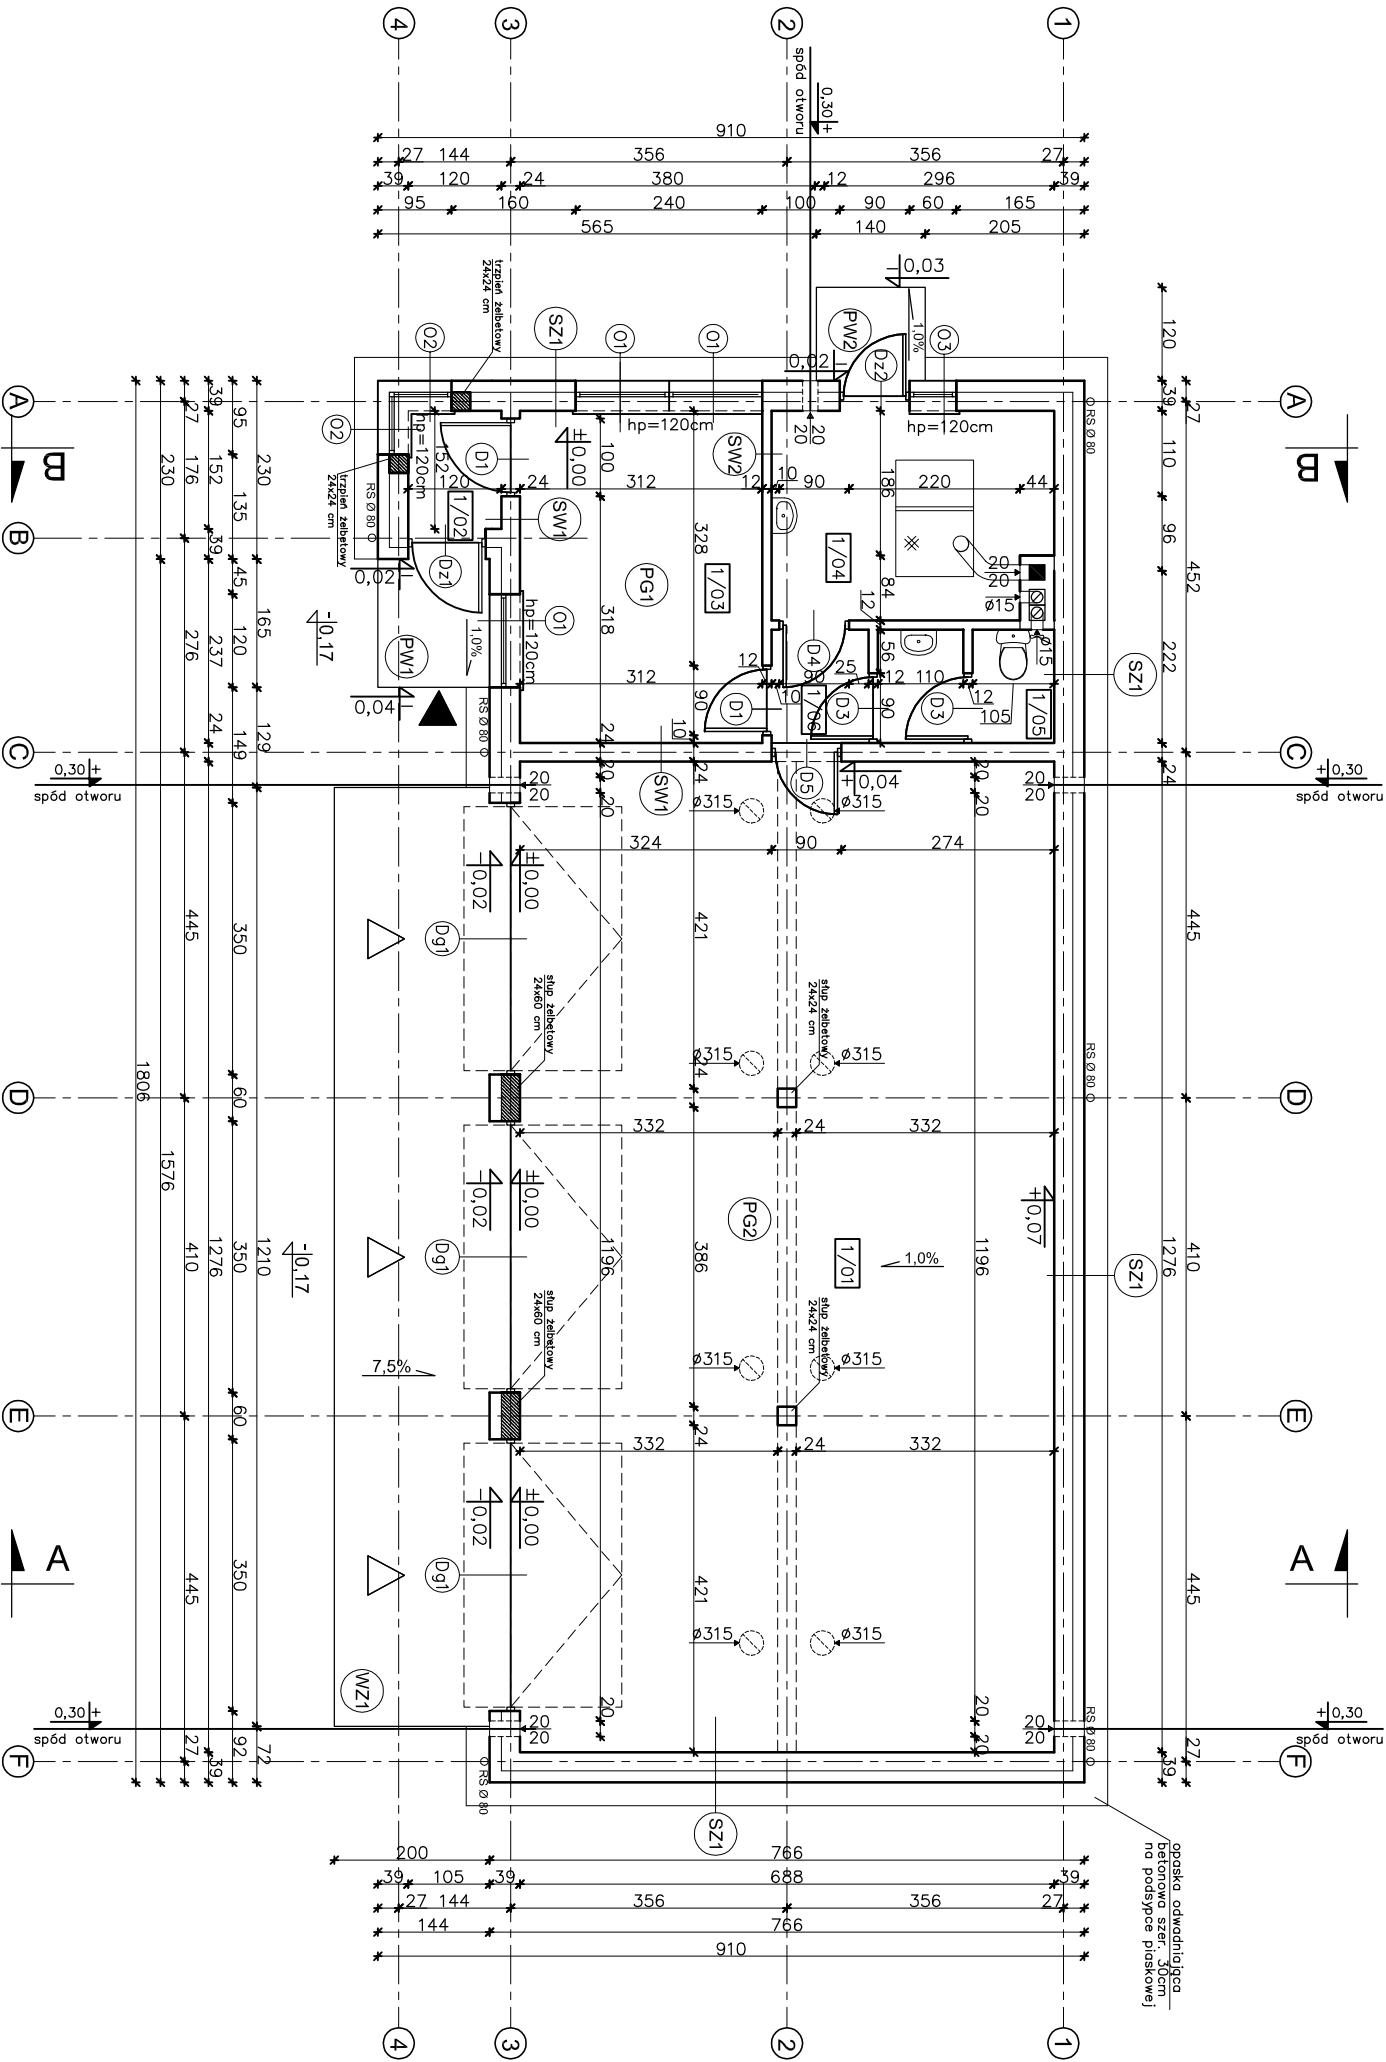

PW1	PLYTKI GRESOWE, MROZODOP.
	WYLEWKA CEMENTOWA GR. 7-5cm ZE SPADKIEM 1% ZBRZONIĄ SIATKĄ Z PRĘTÓW Ø4 W ODSTĘPACH 10x10cm
	ZAPARA NA LEPIKU
	PLYTA BETONOWA Z BETONU C12/15 GR.15cm
	MEMBRANA KUBEŁKOWA LUB FOLIA PE
	ZAGĘSZCZONA PODSTYPKA ZMIKRO-PIASKOWA GR. 20cm

PW2	PLYTKI GRESOWE, MROZODOP.
	WYLEWKA CEMENTOWA GR. 6-5cm ZE SPADKIEM 1% ZBRZONIĄ SIATKĄ Z PRĘTÓW Ø4 W ODSTĘPACH 10x10cm
	ZAPARA NA LEPIKU
	PLYTA BETONOWA Z BETONU C12/15 GR.15cm
	MEMBRANA KUBEŁKOWA LUB FOLIA PE
	ZAGĘSZCZONA PODSTYPKA ZMIKRO-PIASKOWA GR. 20cm

WZ1	WYLEWKA CEMENTOWA GR. 21-6cm ZE SPADKIEM 7,5% ZBRZONIĄ SIATKĄ Z PRĘTÓW Ø4 W ODSTĘPACH 10x10cm
	PLYTA BETONOWA Z BETONU C12/15 GR.10cm
	ZAPARA NA LEPIKU
	PLYTA BETONOWA Z BETONU C12/15 GR.15cm
	MEMBRANA KUBEŁKOWA LUB FOLIA PE
	ZWR PŁUKANY O UZIARNIENIU 8-16mm GR. 20-30cm

PG1	TERAKOTA/PANELE PODŁOGOWE
	WYLEWKA CEMENTOWA GR. 6cm ZBRZONIĄ SIATKĄ Z PRĘTÓW Ø4 W ODSTĘPACH 10x10cm
	FOLIA PCV
	STYROPIAN EPS 100-035 12cm
	PAPA TERMOIZOLACYJNA
	WYLEWKA CEMENTOWA C12/15 GR.10cm ZBRZONIĄ SIATKĄ Z PRĘTÓW Ø8 ZE SIATKI A11 (18G2) O ROSTAWIE 12cm
	PIASEK ZAGĘSZCZONY NA MOKRO (DO WYROBNIANIA POZIOMY) 20cm
	WSPÓRCZYNNIK PRZENIKANIA Ciepła U=0,155 W/m²K

1/01	POM. GARAŻOWO-MAGAZYN.	87,05m ²
1/02	PRZEDSIONEK	1,74m ²
1/03	POM. BIUROWE	13,13m ²
1/04	KOTŁOWNIA	9,27m ²
1/05	WC	2,99m ²
1/06	HALL	1,74m ²
	TERAKOTA	
	RAZEM	115,92m ²

UWAGA:
Wszystkie powierzchnie policzono wg PN-ISO 9836:1997

SZ1	TYNK CEM.-WAP.	1,5cm
	BŁOCZEK GAZOBETONOWY TYPU "600" 24cm NA ZAPRAWIE CEM.WAP. KLASY M5	
	STYROPIAN EPS 70-031 15cm	
	TYNK STRUKTURALNY	
	WSPÓRCZYNNIK PRZENIKANIA Ciepła U=0,155 W/m²K	

SW1	TYNK CEM.-WAP.	1,5cm
	BŁOCZEK GAZOBETONOWY TYPU "600" 24cm NA ZAPRAWIE CEM.WAP. KLASY M5	
	TYNK CEM.-WAP.	1,5cm
	WSPÓRCZYNNIK PRZENIKANIA Ciepła U=0,618 W/m²K	

SW2	TYNK CEM.-WAP.	1,5cm
	BŁOCZEK GAZOBETONOWY TYPU "600" 12cm NA ZAPRAWIE CEM.WAP. KLASY M5	
	TYNK CEM.-WAP.	1,5cm

nowy dom

projekty budowlane

26-200 Konińskie

ul. Kazanowska 18

tel. 41 372 88 06

www.nowydom-projekty.pl

Termin:	BUDYNEK GARAŻOWO - MAGAZYNOWY GMC28b	
Investor:		
Lokalizacja:		
Branda:	A R C H I T E K T U R A	Stadium: P B
Tytuł rys:	RZUT PAKTERU	Data: 04-2014
Projektował:	mgr inż. Sławim Salwa	nr rys: A-5
Opracował:	mgr inż. Sławim Salwa	Skala: 1:100
Adaptacja:		Podpis: Data: