

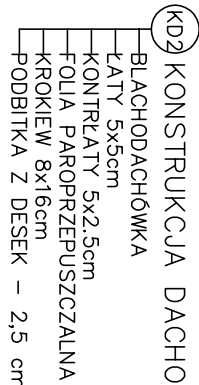
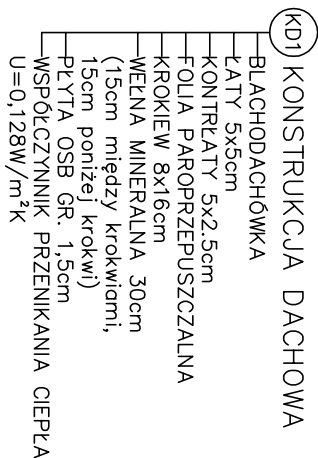


EGZEMPLARZ POKAZOWY

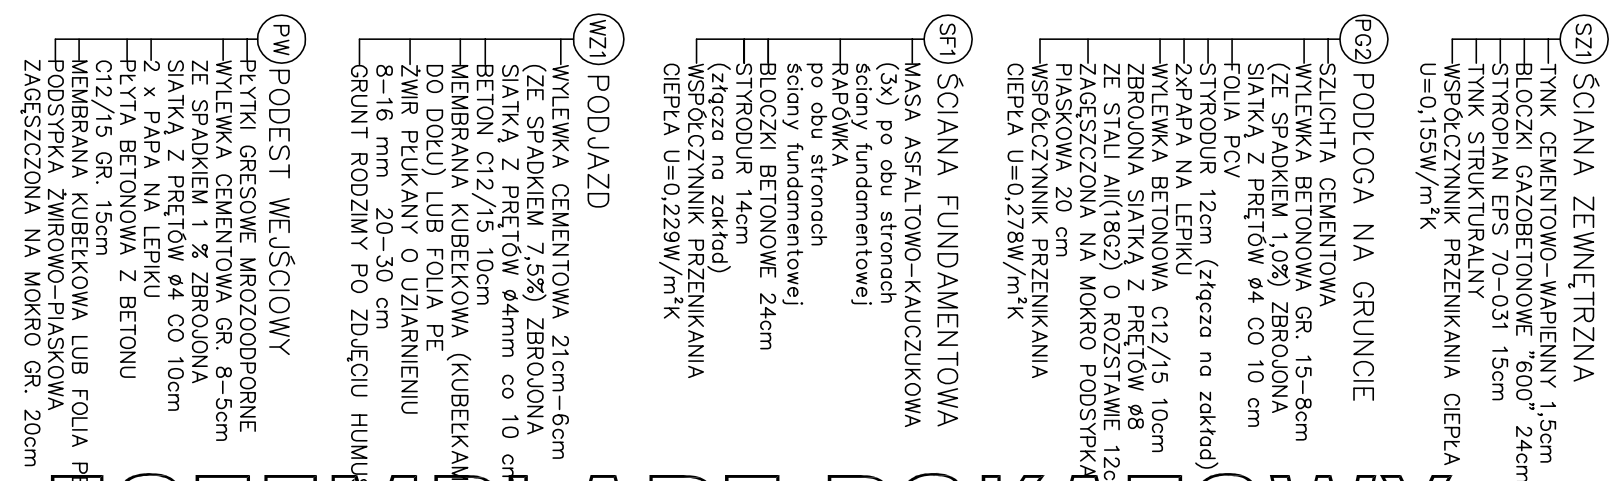


PRZEKRÓJ A - A

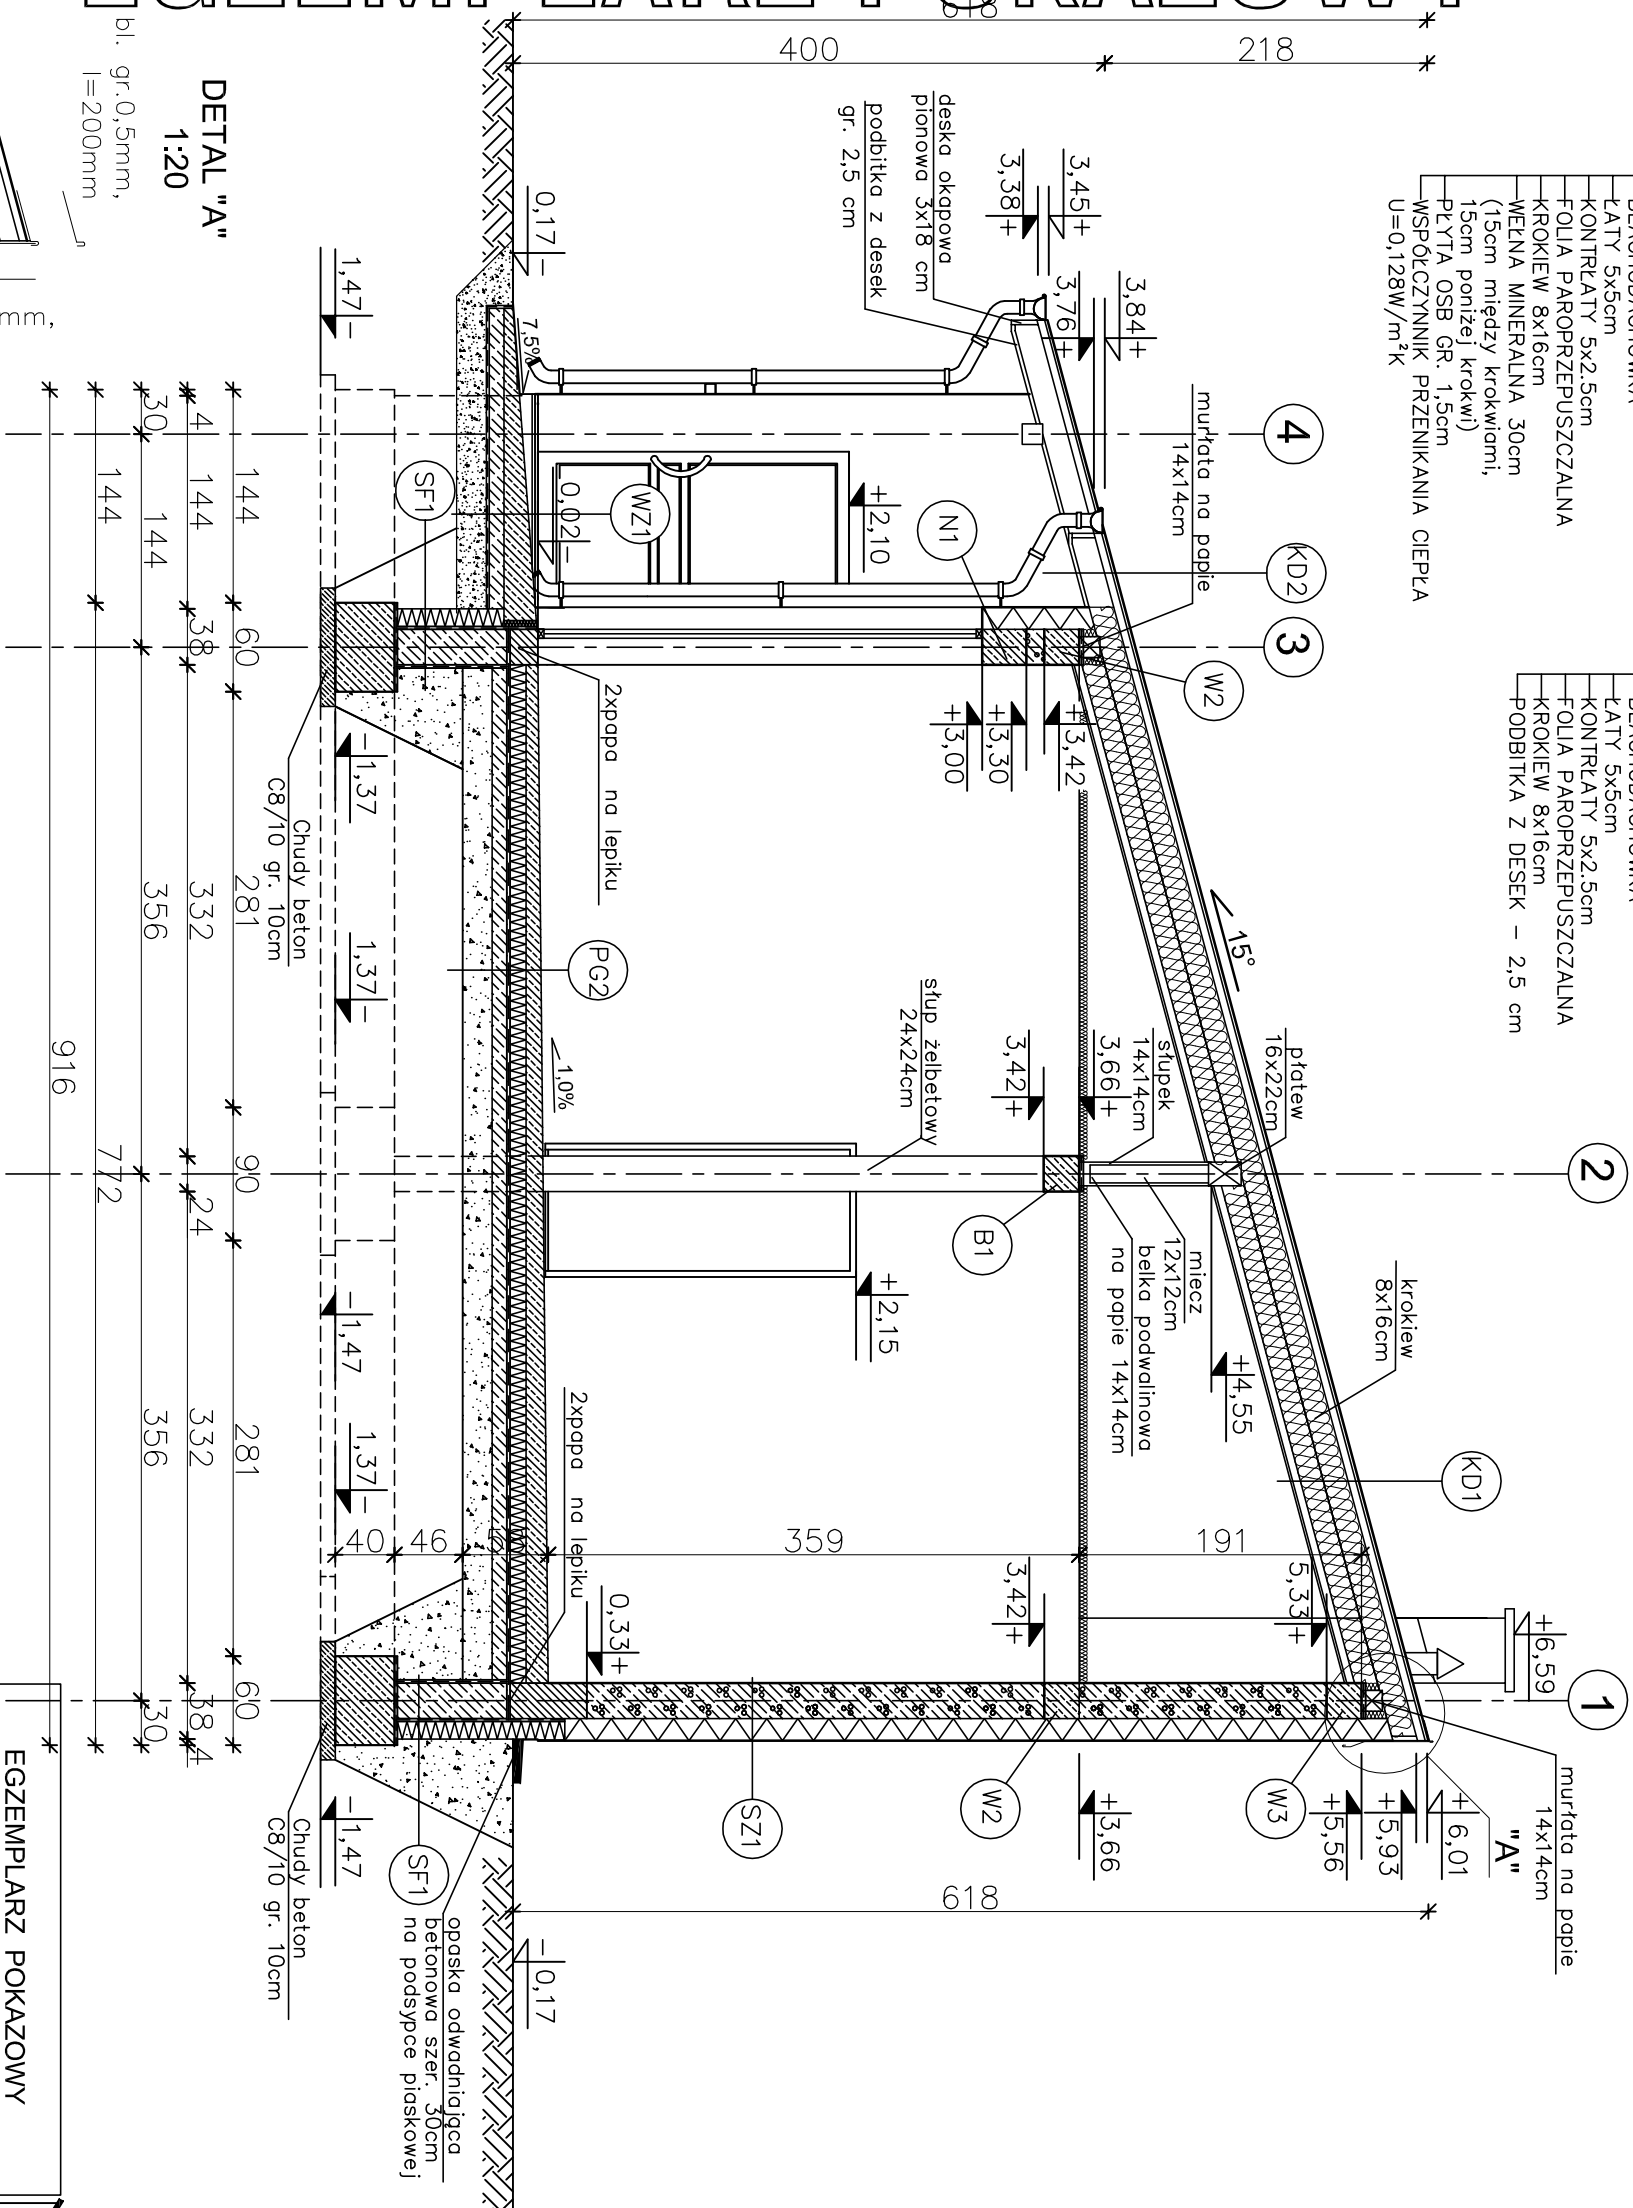

EGZEMPLARZ POKAZOWY

EGZEMPLARZ POKAZOWY

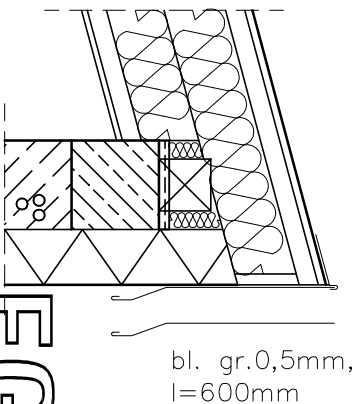

DETAIL "A"
1:20

b). gr. 0,5mm,
l=200mm

EGZEMPLARZ POKAZOWY	
CHRONIONY PRAWEM AUTORSKIM	
NIE MOŻE BYĆ SPRZEDAWANY ORAZ STANOWIĆ LEGALNEJ PODSTAWY POZWOLENIA NA BUDOWĘ I INNYCH DECYZJI	
Powielanie i kopiowanie bez zezwolenia zabronione Ust. z dn. 4 lutego 1994r. (tekst jedn. Dz. U. z 2000r. Nr 80 poz. 904)	
Pieczałka znajduje się na wszystkich stronach dokumentacji	
nowy dom projekty budowlane	
26-200 Końskie ul. Kazanowska 19 tel. 41 372 89 36 www.nowydom-projekty.pl	
Temat:	BUDYNIEK GARAŻOWO - MAGAZYNOWY GMC28c
Inwestor:	
Lokalizacja:	
Branża:	A R C H I T E K T U R A
Tytuł rys:	PRZEKRÓJ A - A
Projektował:	inż. Ryszard Fabrowski ul. bud. 27/66
Opracował:	mgr inż. Wojciech Sikora
Adaptacja:	
Podpis:	Skala: 1:50
Data:	nr rys: A - 7 Data: 01-2014