


W CELU ZAPOBIEŻENIA DESTRUKCJI
GRUNTU WOKÓŁ BUDYNKU ZALECA SIĘ
ZASTOSOWANIE STUDZIENEK CHŁONNYCH
PRZY OPASCE ODWADNIAJĄCEJ

W CELU ZMINIMALIZOWANIA STRAT CIEPŁA
POPRAZĘZ MOSTKI TERMICZNE, NALEŻY
OCIEPLENIE ŚCIAN WYPROMADZIĆ NA 4cm
W KIERUNKU OSZCZECNIC

EGZEMPLARZ POKAZOWY

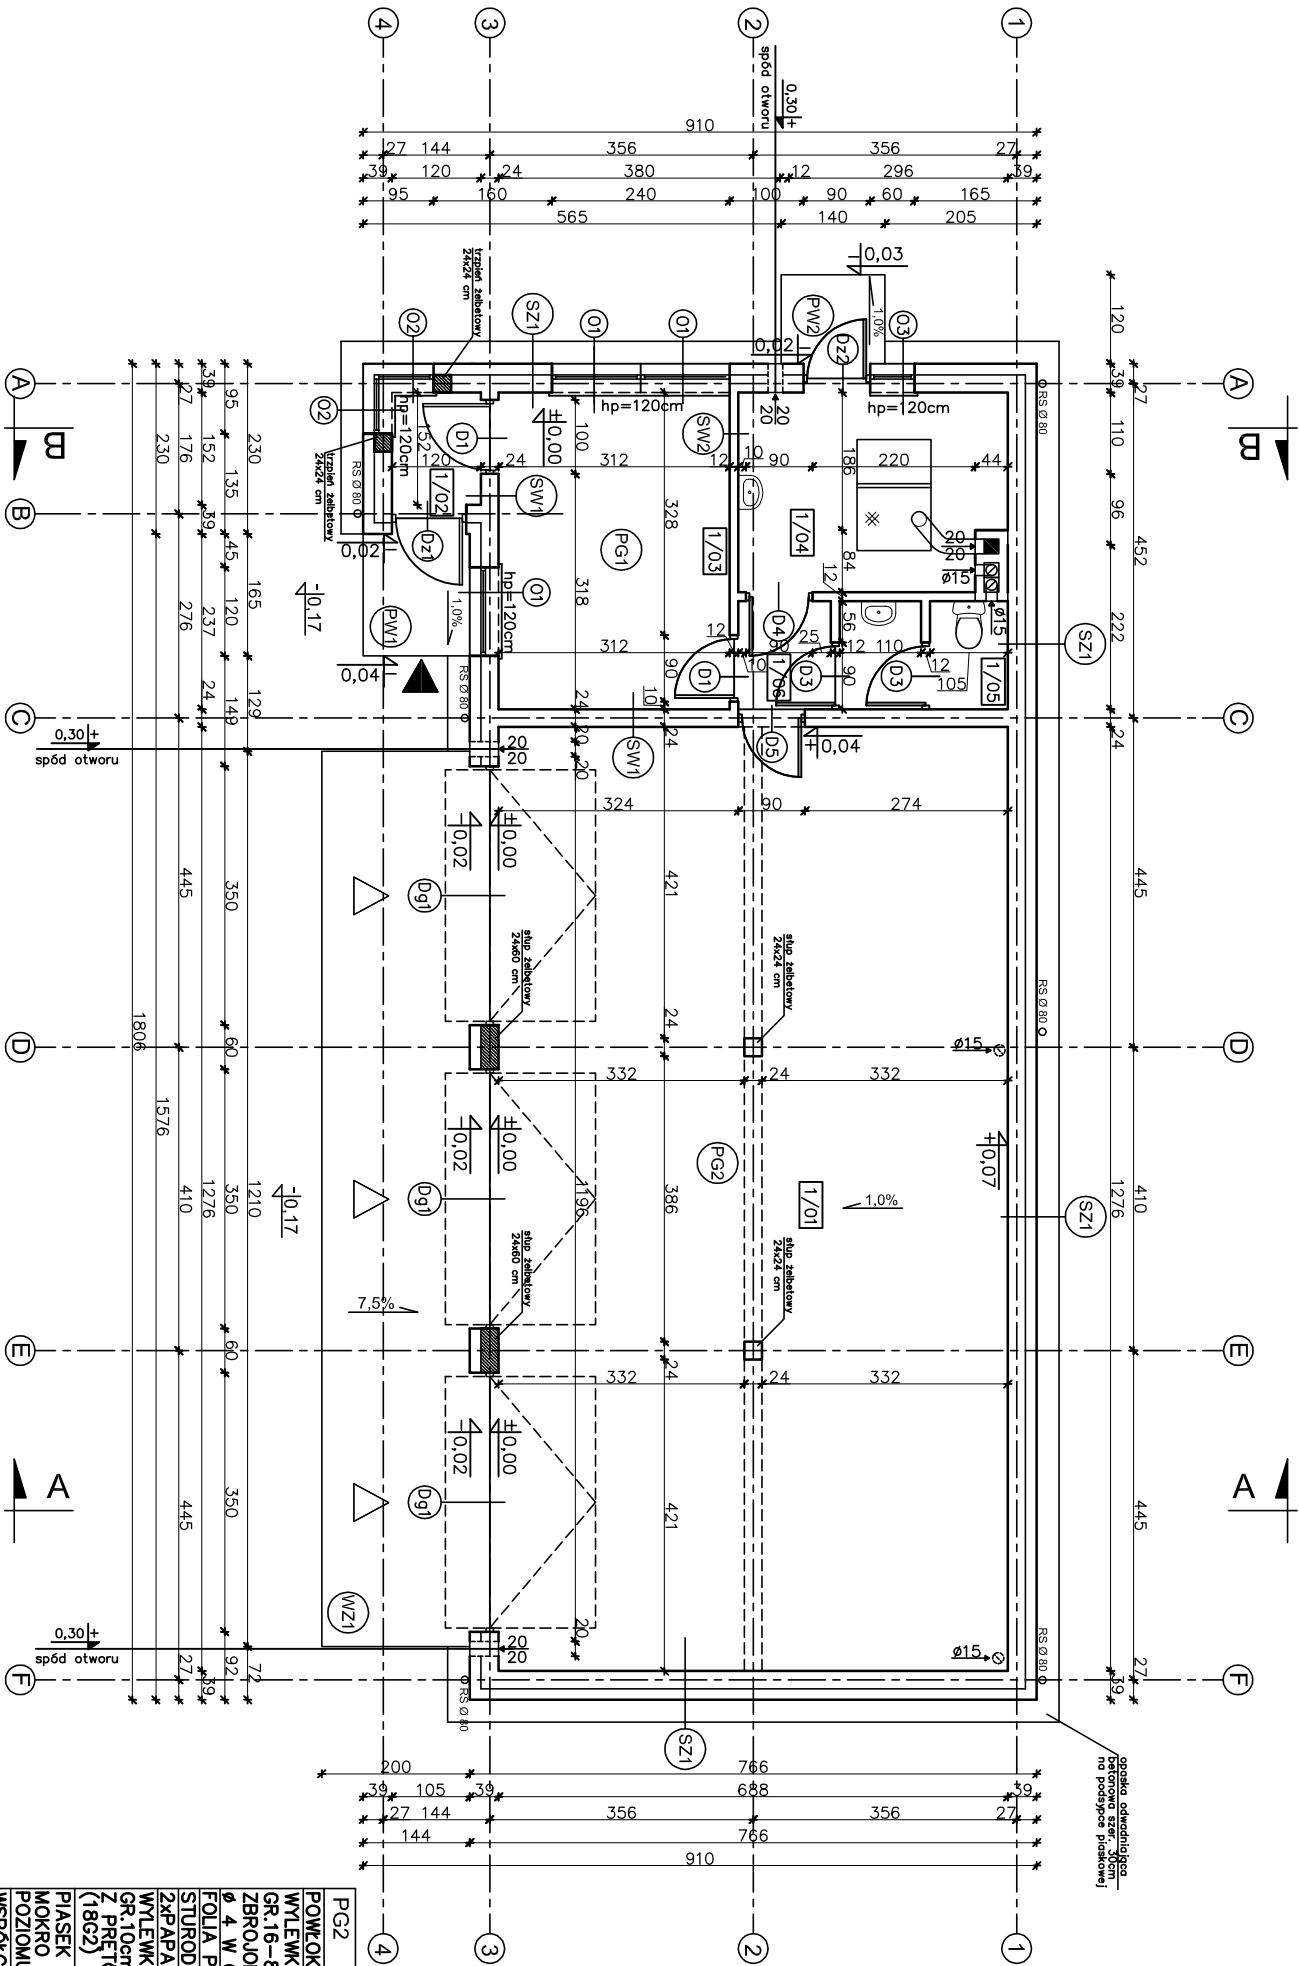

PW1	PLTYKI GRESOWE MROZODOP.
WYLEWKA CEMENTOWA	GR. 7-5cm ZE SPADKIEM 1%
ZBRZOJONA SIATKA Z PRĘTÓW	Ø 4 W ODSTĘPACH 10x10cm
ZAPARA NA LEPIKU	PLTYA BETONOWA Z BETONU
C12/15 GR.15cm	MEMBRANA KUBEŁKOWA LUB
FOLIA PE	ZAGĘSZCZONA PODSTYPKA
ZMIROWO-PIASKOWA GR. 20cm	

PW2	PLTYKI GRESOWE MROZODOP.
WYLEWKA CEMENTOWA	GR. 6-5cm ZE SPADKIEM 1%
ZBRZOJONA SIATKA Z PRĘTÓW	Ø 4 W ODSTĘPACH 10x10cm
ZAPARA NA LEPIKU	PLTYA BETONOWA Z BETONU
C12/15 GR.15cm	MEMBRANA KUBEŁKOWA LUB
FOLIA PE	ZAGĘSZCZONA PODSTYPKA
ZMIROWO-PIASKOWA GR. 20cm	

WZ1	WYLEWKA CEMENTOWA
GR. 21-6cm ZE SPADKIEM 7.5%	
ZBRZOJONA SIATKA Z PRĘTÓW	Ø 4 W ODSTĘPACH 10x10cm
PLTYA BETONOWA Z BETONU	
C12/15 GR.10cm	MEMBRANA KUBEŁKOWA LUB
FOLIA PE	ZWIŁ PLUKANY O UZIARNIENIU
8-16mm GR. 20-30cm	

PG1	TERAKOTA/PANELE
WYLEWKA CEMENTOWA GR.6cm	
ZBRZOJONA SIATKA Z PRĘTÓW	Ø 4 W ODSTĘPACH 10x10cm
FOLIA PCV	STURDUR 12cm
ZAPARA NA LEPIKU	WYLEWKA BETONOWA C12/15
GR.10cm ZBRZOJONA SIATKA	Z PRĘTÓW Ø 8 ZE STALI AII
(1862) O ROZSTAWIE 12cm	PIASEK ZAGĘSZCZONY NA
MOKRO (DO WYRÓWNIANIA	POZIOMU) 20cm
WSPÓŁCZNNIK PRZENIKANIA	CIEPŁA U=0.278 W/m²K

PG2	POWŁOKA EPOKSYDOWA
WYLEWKA CEMENTOWA	GR. 16-8cm ZE SPADKIEM 1%
ZBRZOJONA SIATKA Z PRĘTÓW	Ø 4 W ODSTĘPACH 10x10cm
FOLIA PCV	STURDUR 12cm
ZAPARA NA LEPIKU	WYLEWKA BETONOWA C12/15
GR.10cm ZBRZOJONA SIATKA	Z PRĘTÓW Ø 8 ZE STALI AII
(1862) O ROZSTAWIE 12cm	PIASEK ZAGĘSZCZONY NA
MOKRO (DO WYRÓWNIANIA	POZIOMU) 20cm
WSPÓŁCZNNIK PRZENIKANIA	CIEPŁA U=0.278 W/m²K

SW2	TYNK CEM.-WAP.
1.5cm	
BIŁOCZEK GAZOBETONOWY	
TPU "600" 24cm NA	
ZAPRAWIE CEM.WAP. KLASY M5	
TYNK CEM.-WAP.	1.5cm
WSPÓŁCZNNIK PRZENIKANIA	CIEPŁA U=0.618 W/m²K

SW1	TYNK CEM.-WAP.
1.5cm	
BIŁOCZEK GAZOBETONOWY	
TPU "600" 24cm NA	
ZAPRAWIE CEM.WAP. KLASY M5	
TYNK CEM.-WAP.	1.5cm
WSPÓŁCZNNIK PRZENIKANIA	CIEPŁA U=0.618 W/m²K

SZ1	TYNK CEM.-WAP.
1.5cm	
BIŁOCZEK GAZOBETONOWY	
TPU "600" 24cm NA	
ZAPRAWIE CEM.WAP. KLASY M5	
TYNK STRUKTURALNY	15cm
WSPÓŁCZNNIK PRZENIKANIA	CIEPŁA U=0.155 W/m²K

UWAGA:
Wszystkie powierzchnie policzono
wg PN-ISO 9836:1997

1/01	POM. GARAŻOWO-MAGAZYN. 87.05m ²
1/02	SZLICHTA BETONOWA
1/03	PRZEDSIÓNEK
1/04	TERAKOTA
1/05	POM. BIUROWE
1/06	PANELE PODŁOGOWE
1/07	KOTŁOWNIA
1/08	TERAKOTA
1/09	WC
1/10	TERAKOTA
1/11	HALL
1/12	TERAKOTA
1/13	RAZEM
1/14	115.92m ²

EGZEMPLARZ POKAZOWY

EGZEMPLARZ POKAZOWY

EGZEMPLARZ POKAZOWY
CHRONIONY PRAWEM AUTORSKIM

NIE MOŻE BYĆ SPRZEDAWANY
ORAZ STANOWIĆ LEGALNEJ PODSTAWY
POZWOLENIA NA BUDOWĘ I INNYCH DECYZJI

Powielanie i kopiowanie bez zezwolenia zabronione
Ust. z dn. 4 lutego 1994r.
(tekst jedn. Dz. U. z 2000r. Nr 80 poz. 904)

Pieczałka znajduje się na wszystkich stronach dokumentacji

nowy dom

projekty budowlane

26-200 Konśkie

ul. Kazanowska 18

tel. 41 372 89 86

www.nowydom-projekty.pl

Temat:	BUDYNEK GARAŻOWO - MAGAZYNOWY GMC28c
Inwestor:	
Lokalizacja:	
Brano:	A R C H I T E K T U R A
Tytuł rys:	RZUT PAKTERU
Projektował:	inż. Ryszard Fabrowski
Opracował:	mgr inż. Wojciech Sikora
Adaptacja:	
Podpis:	
Data:	

nr rys:

A - 4