


PRZEKRÓJ A - A

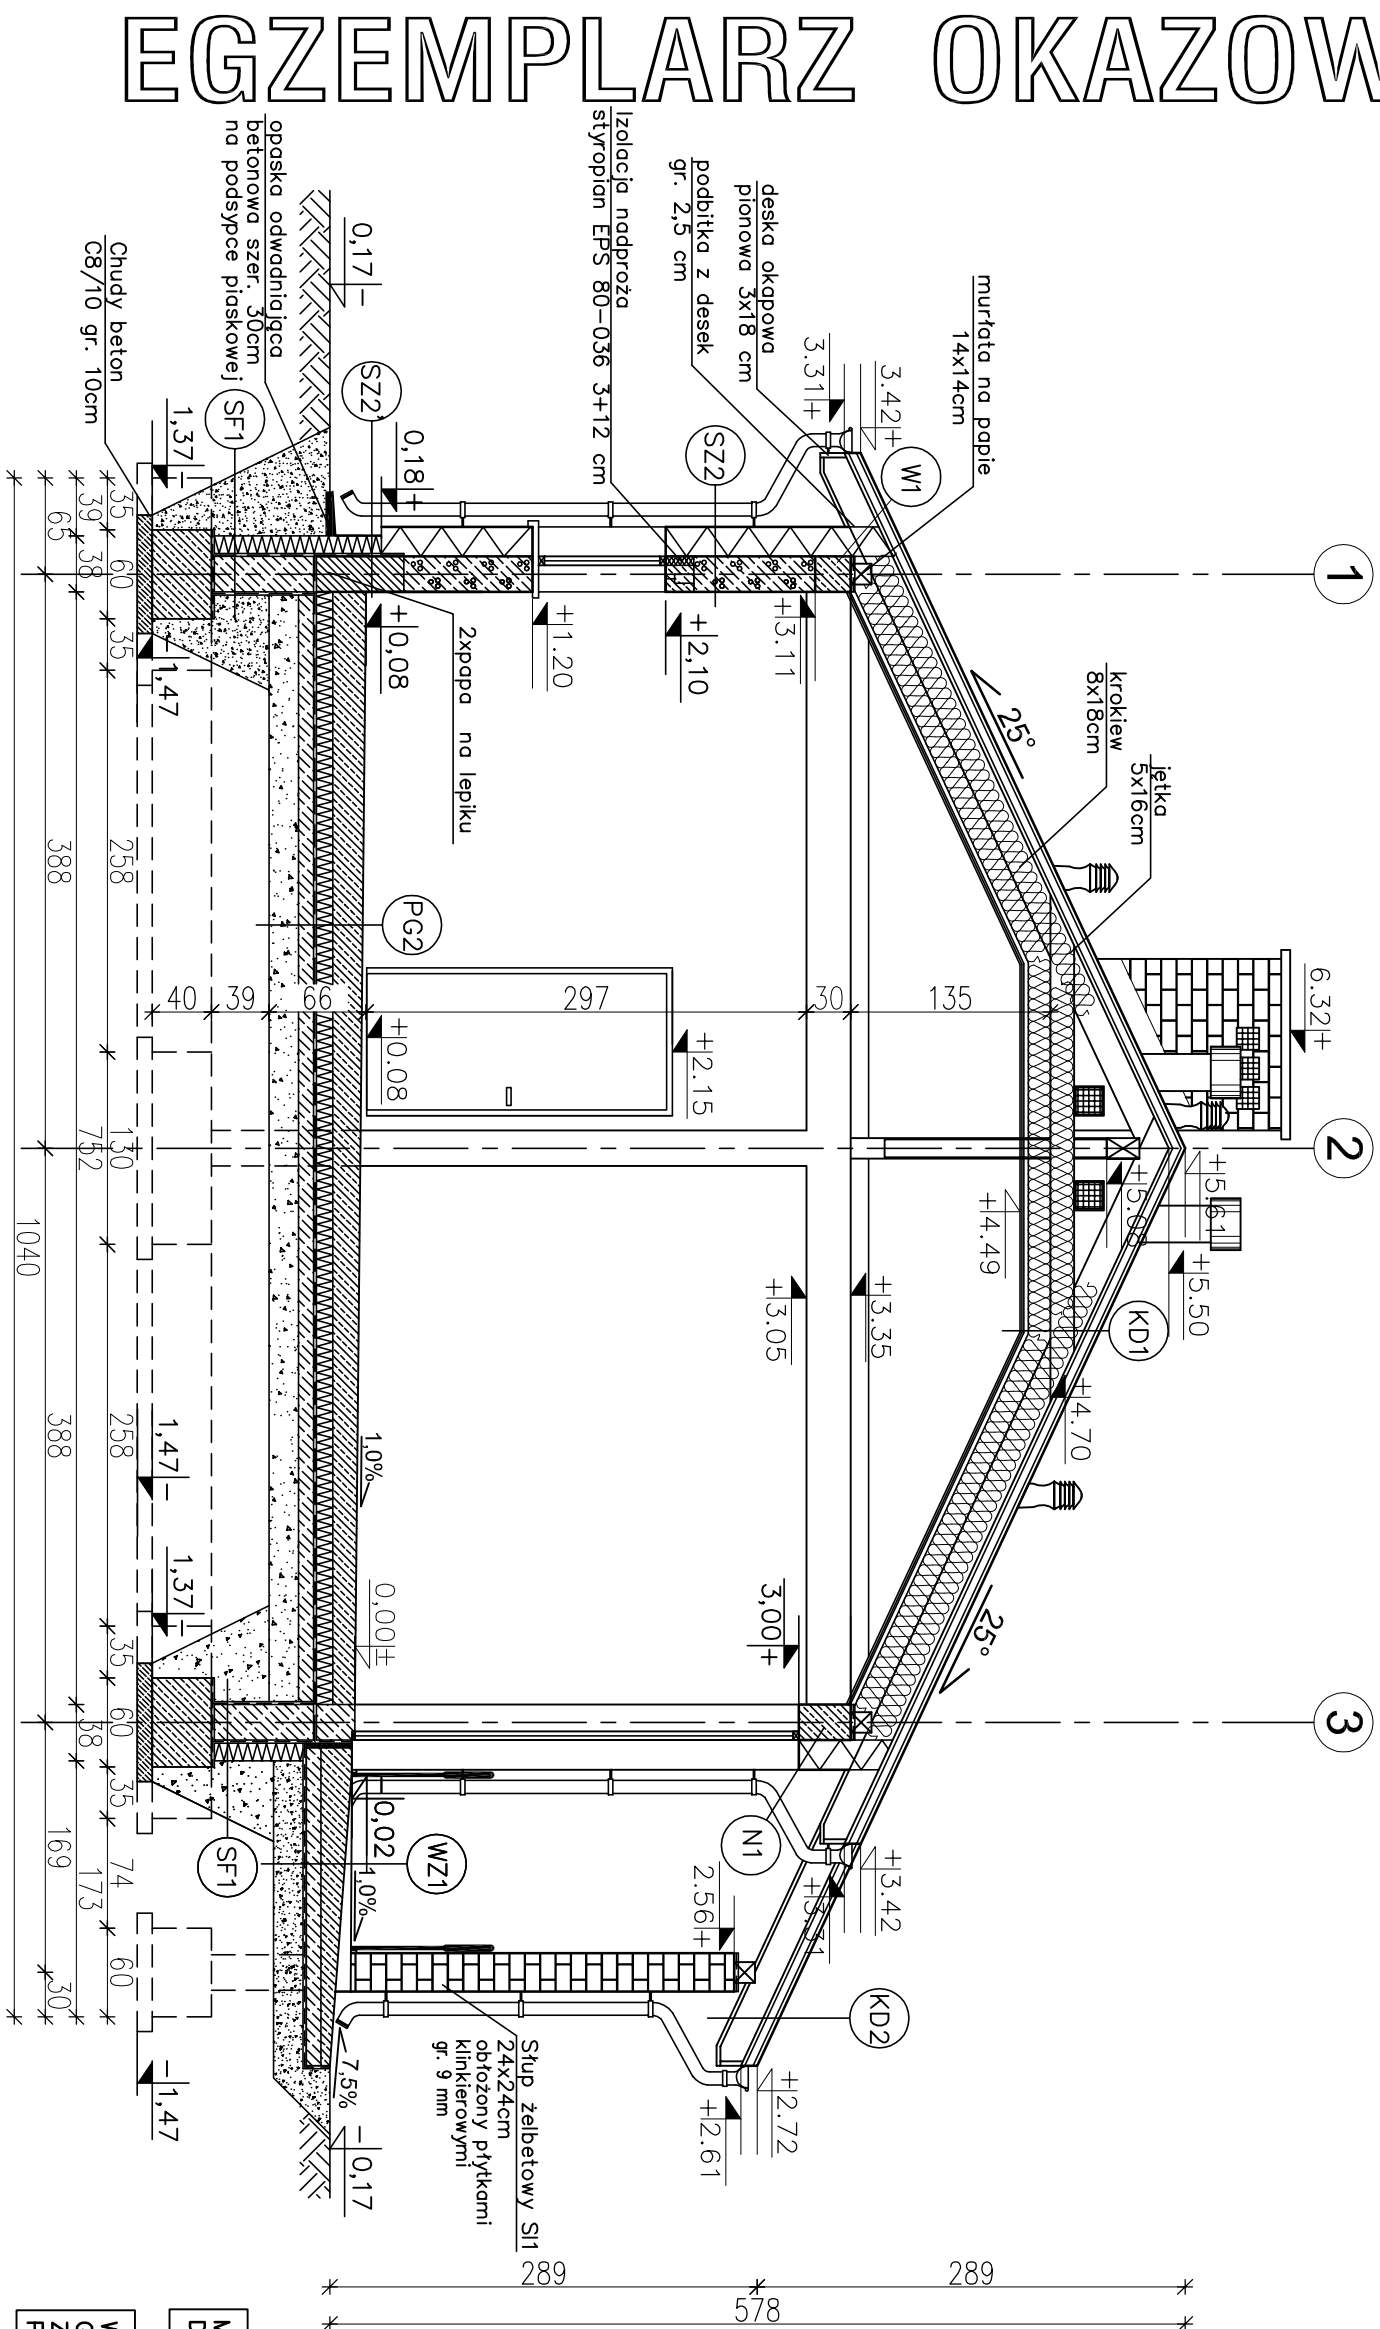

- ⓀD1) KONSTRUKCJA DACHOWA**
- BLACHODACHÓWKA
 - ŁĄTY 5x5cm
 - KONTRŁĄTY 5x2,5cm
 - FOLIA PAROPRZEPUSZCZALNA
 - KROKIEW 8x18cm
 - PLATEW KALENICOWA 14x22cm
 - JEŹKI 5x16cm
 - WĘGNA MINERALNA 30cm (15cm między krokiewmi +15cm poniżej krokwi)
 - PAROIZOLACJA – FOLIA PCV
 - RUSZT METALOWY
 - PLYTY GKf – 2 x 1,25cm
 - WSPÓŁCZNNIK PRZENIKANIA CIEPŁA U=0,117W/m²K

- (KD2) KONSTRUKCJA DACHOWA
 — BLACHODACHÓWKA
 — ŁATY 5x5cm
 — KONTRŁATY 5x2,5cm
 — FOLIA PAROPRZEPUSZALNA
 — KROKIEW 8x16cm
 — PODBITKA Z DESEK — 2,5 cm

- SZ1 ŚCIANA ZEWNĘTRZNA**
(do rzędnej +0,33m)
- TYNK CEMENTOWO-WAPIENNY 1,5cm
 - FUNDAMENTOWE BLOCKI
 - KERAMZYTObETONOWE 24cm
 - RAPÓWA
 - MASA ASfALTOwO-KAUczUKOWA (3x)
 - STYROPIAN XPS 300–035 14cm
 - ztęcza na zakład
 - ZAPRAWA KLEJOWA NA SIATCE
 - PŁYTKI KLINKIEROWE

MURŁATY UKŁADAC NA
DWÓCH WARSTWACH PĄPY

W CELU ZAPOBIEŻENIA DESTRUKCJI
GRUNTU WOKÓŁ BUDYNKU ZALECA SIĘ
ZASTOSOWANIE STUDZIENEK CHŁONNYCH
PRZY OPASCE ODWADNIAJĄCEJ

W CELU ZMINIMALIZOWANIA STRAT CIEPŁA POPRZECZ MOSTKI TERMICZNE, NALEŻY OCIEPLENIE ŚCIAN WYPROMADZIĆ NA 4cm W KIERUNKU OŚCIEŻNIC

nowy dom
projekty budowlane

26-200 Końskie
ul. Kazanowska 18
tel. 41 372 88 56
www.nowydom-projekty.pl

**EGZEMPLARZ OKAZOWY
CHRONIONY PRAWEM AUTORSKIM**

**NIE MOŻE BYĆ SPRZEDAWANY
ORAZ STANOWIĆ LEGALNEJ PODSTAWY
POZWOLENIA NA BUDOWĘ I INNYCH DECYZJI**

Ust. z dn. 4 lutego 1994r.
jedn. Dz. U. z 2000r. Nr 80 poz. 904)

Pieczętka znajduje się na wszystkich stronach dokumentacji

EGZEMPLARZ OKAZOWY

EGZEMPLARZ OKAZOWY

EGZEMPLARZ OKAZOWY