


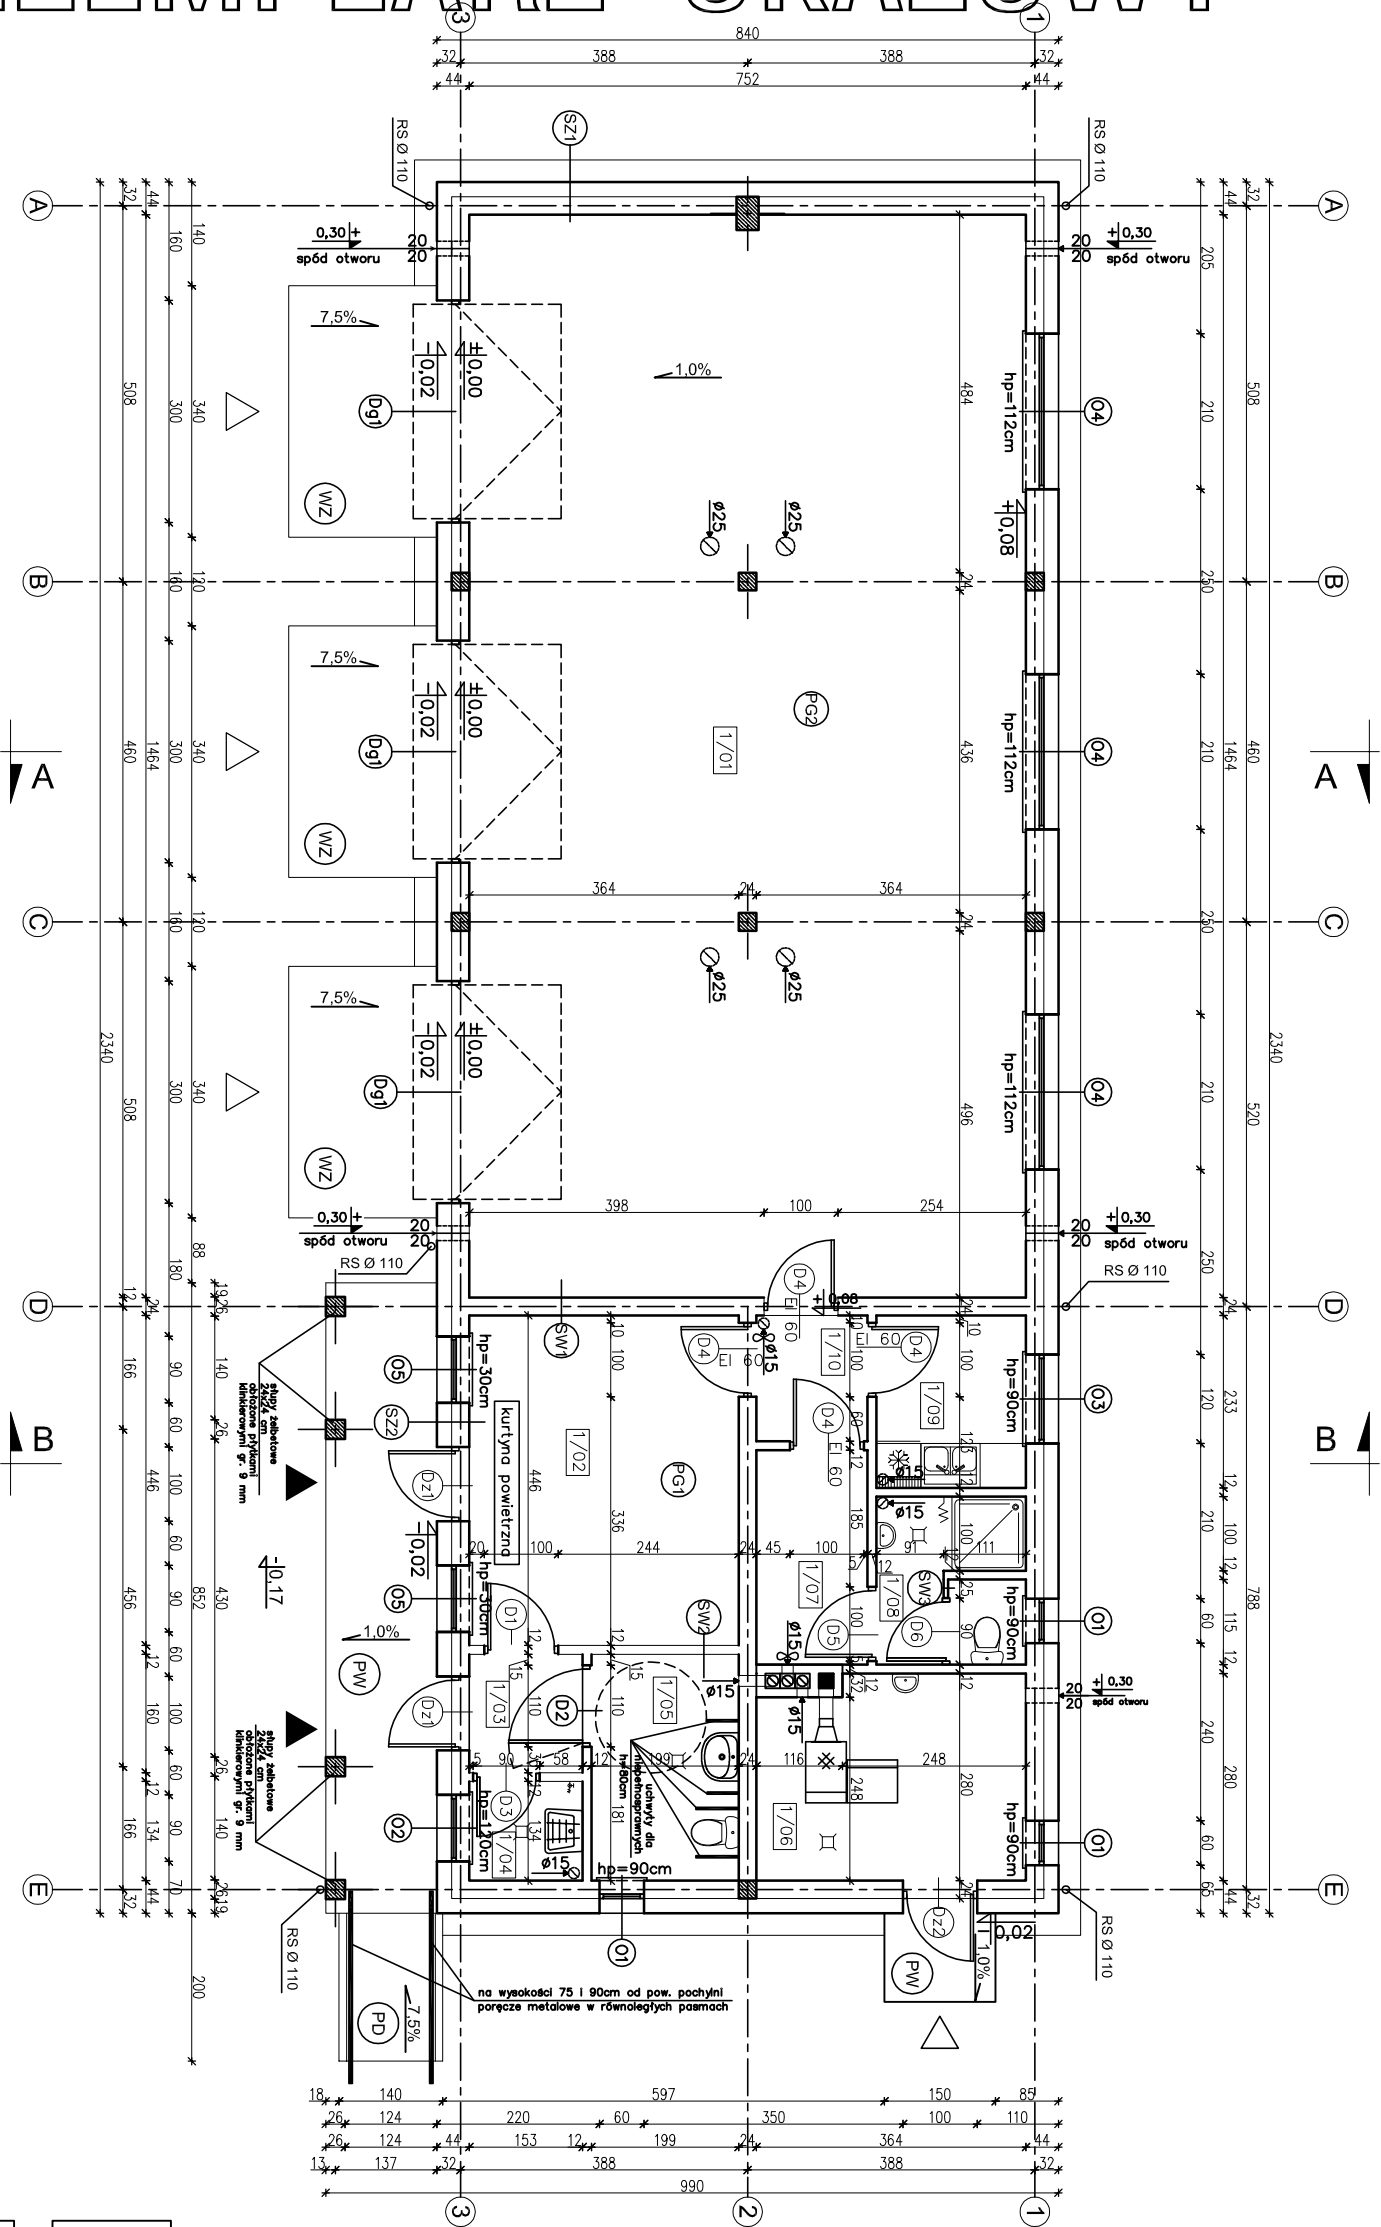

1/01	POM. GARAŻ.-MAGAZYNOWE 109,28m ²
1/02	POM. BIUROWE 15,99m ²
1/03	KORYTARZ 2,36m ²
1/04	SCHOWEK PORZĄDKOWY 1,96m ²
1/05	WC 5,94m ²
1/06	KOTŁOWNIA 9,63m ²
1/07	SZATNIA 4,22m ²
1/08	UMYWALNIA 4,29m ²
1/09	POM. SOCJALNE 4,58m ²
1/10	PRZEDSIÓNEK P.POŻ. 2,45m ²
RAZEM 160,70m ²	

UWAGA:
Powierzchnie policzono zgodnie z rozporządzeniem Ministra Transportu, Budownictwa i Gospodarki Morskiej z dnia 25 kwietnia 2012 r. w sprawie szczegółowego zakresu i formy projektu budowlanego. (Dz. U. poz. 462)

W CELU ZAPOBIEŻENIA DESTRUKCJI GRUNTU WOKÓŁ BUDYNKU ZALECA SIĘ ZASTOSOWANIE STUDZIENIEK CHŁONNYCH PRZY OPASCE ODWADNIAJĄCEJ

W CELU ZMINIMALIZOWANIA STRAT CIEPŁA POPRZECZ MOSTKI TERMICZNE, NALEŻY OCIEPLENIE ŚCIAN WYPROMADZIĆ NA 4cm W KIERUNKU OŚCIEŻNICY

nowy dom

26-200 Końskie
ul. Kazimierska 19
tel. 41 372 880 56
www.nowydom-projekty.pl

EGZEMPLARZ OKAZOWY CHRONIONY PRAWEM AUTORSKIM	
NIE MOŻE BYĆ SPRZEDAANY ORAZ STANOWIĆ LEGALNEJ PODSTAWY POZWOLENIA NA BUDOWĘ I INNYCH DECYZJI	
Powielanie i kopiowanie bez zezwolenia zabronione Ust. z dn. 4 lutego 1994r. (tekst jedn. Dz. U. z 2000r. Nr 80 poz. 904)	
Temat:	BUDYNEK GARAŻOWO-MAGAZYNOWY GMC38a
Inwestor:	
Lokalizacja:	
Branża:	A R C H I T E K T U R A
Tytuł rys:	RZUT PARTIERU
Projektant:	inż. Sławomir Grudziński
Opracował:	mgr inż. Wojciech Sikora
Adaptacja:	
nr rys: A-5	
Skala: 1:100	
Data:	

WZ	WYLEWKA BETONOWA GR.21-6cm ZE SPADKIEM 7.5% ZBRUJONA SIATKĄ Z PRĘTÓW Ø4 W ODSTĘPACH 10x10cm
	PLATA BETONOWA Z BETONU C12/15 GR.10cm
	MEMBRANA KUBEŁKOWA LUB FOLIA PE
	ZWIR PUKANY O UZIARNIENIU 8-16mm GR. 20-30cm
PW	
	KOSTKA BETONOWA GR. 6cm
	PODSYPKA CEMENTOWO - PIASKOWA GR. 4cm
	PODSYPKA ZMIROWA ZAGĘSZCZONA W WARSZTACH GR. 30cm

PG 1	TERAKOTA/PANELE
	WYLEWKA BETONOWA GR.6cm
	ZBRUJONA SIATKĄ Z PRĘTÓW Ø4 W ODSTĘPACH 10x10cm
	FOLIA PCV
	STROPIAN EPS 100-035 12cm
	ZAPAPA NA LEPIKU
	WYLEWKA BETONOWA C12/15 GR.10cm ZBRUJONA SIATKĄ Z PRĘTÓW Ø8 ZE STALI AII (18G2) O ROZSTAWIE 12cm
	PODSYPKA PIASKOWA ZAGĘSZCZONA NA MOKRO (DO WYROBNANIA POZIOMU) 20cm
	WSPÓRCZYNNIK PRZENIKANIA CIEPŁA U=0.185W/m ² K

PG 2	POWŁOKA EPOKSYDOWA
	WYLEWKA BETONOWA GR.22-15cm
	ZE SPADKIEM 1.0% ZBRUJONA SIATKĄ Z PRĘTÓW Ø 4 W ODSTĘPACH 10x10cm
	FOLIA PCV
	STROPIAN EPS 200-035 12cm
	ZAPAPA NA LEPIKU
	WYLEWKA BETONOWA C12/15 GR.10cm ZBRUJONA SIATKĄ Z PRĘTÓW Ø8 ZE STALI AII (18G2) O ROZSTAWIE 12cm
	PODSYPKA PIASKOWA ZAGĘSZCZONA NA MOKRO (DO WYROBNANIA POZIOMU) 20cm
	WSPÓRCZYNNIK PRZENIKANIA CIEPŁA U=0.185W/m ² K

SZ1	TYNK CEM.-WAP. 1,5cm
	BLOCZEK GAZOBETONOWY TYPU "600" 24cm NA ZAPRAWIE CEM.WAP. KLASY M5
	STROPIAN EPS 70-031 20cm
	ZAPRAWA KLEJOWA NA SIATCE
	PLITY KLINKIEROWE
	WSPÓRCZYNNIK PRZENIKANIA CIEPŁA U=0.138 W/m ² K
SZ2	TYNK CEM.-WAP. 1,5cm
	BLOCZEK GAZOBETONOWY TYPU "600" 24cm NA ZAPRAWIE CEM.WAP. KLASY M5
	STROPIAN EPS 70-031 20cm
	ZAPRAWA KLEJOWA NA SIATCE
	PLITY KLINKIEROWE
	WSPÓRCZYNNIK PRZENIKANIA CIEPŁA U=0.138 W/m ² K

Placówka znajduje się na wszystkich stronach dokumentacji