


EGZEMPLARZ POKAZOWY

4.0	blachodachówka
4.0	łaty 4/6cm
4.0	kontakty 4/6cm
	włotizolacja
20.0	krokwie 6x20cm/welna mineralna
5.0	ruszt/welna mineralna
	paroizolacja
2x1.25	2x płyta gipsowo-kartonowa

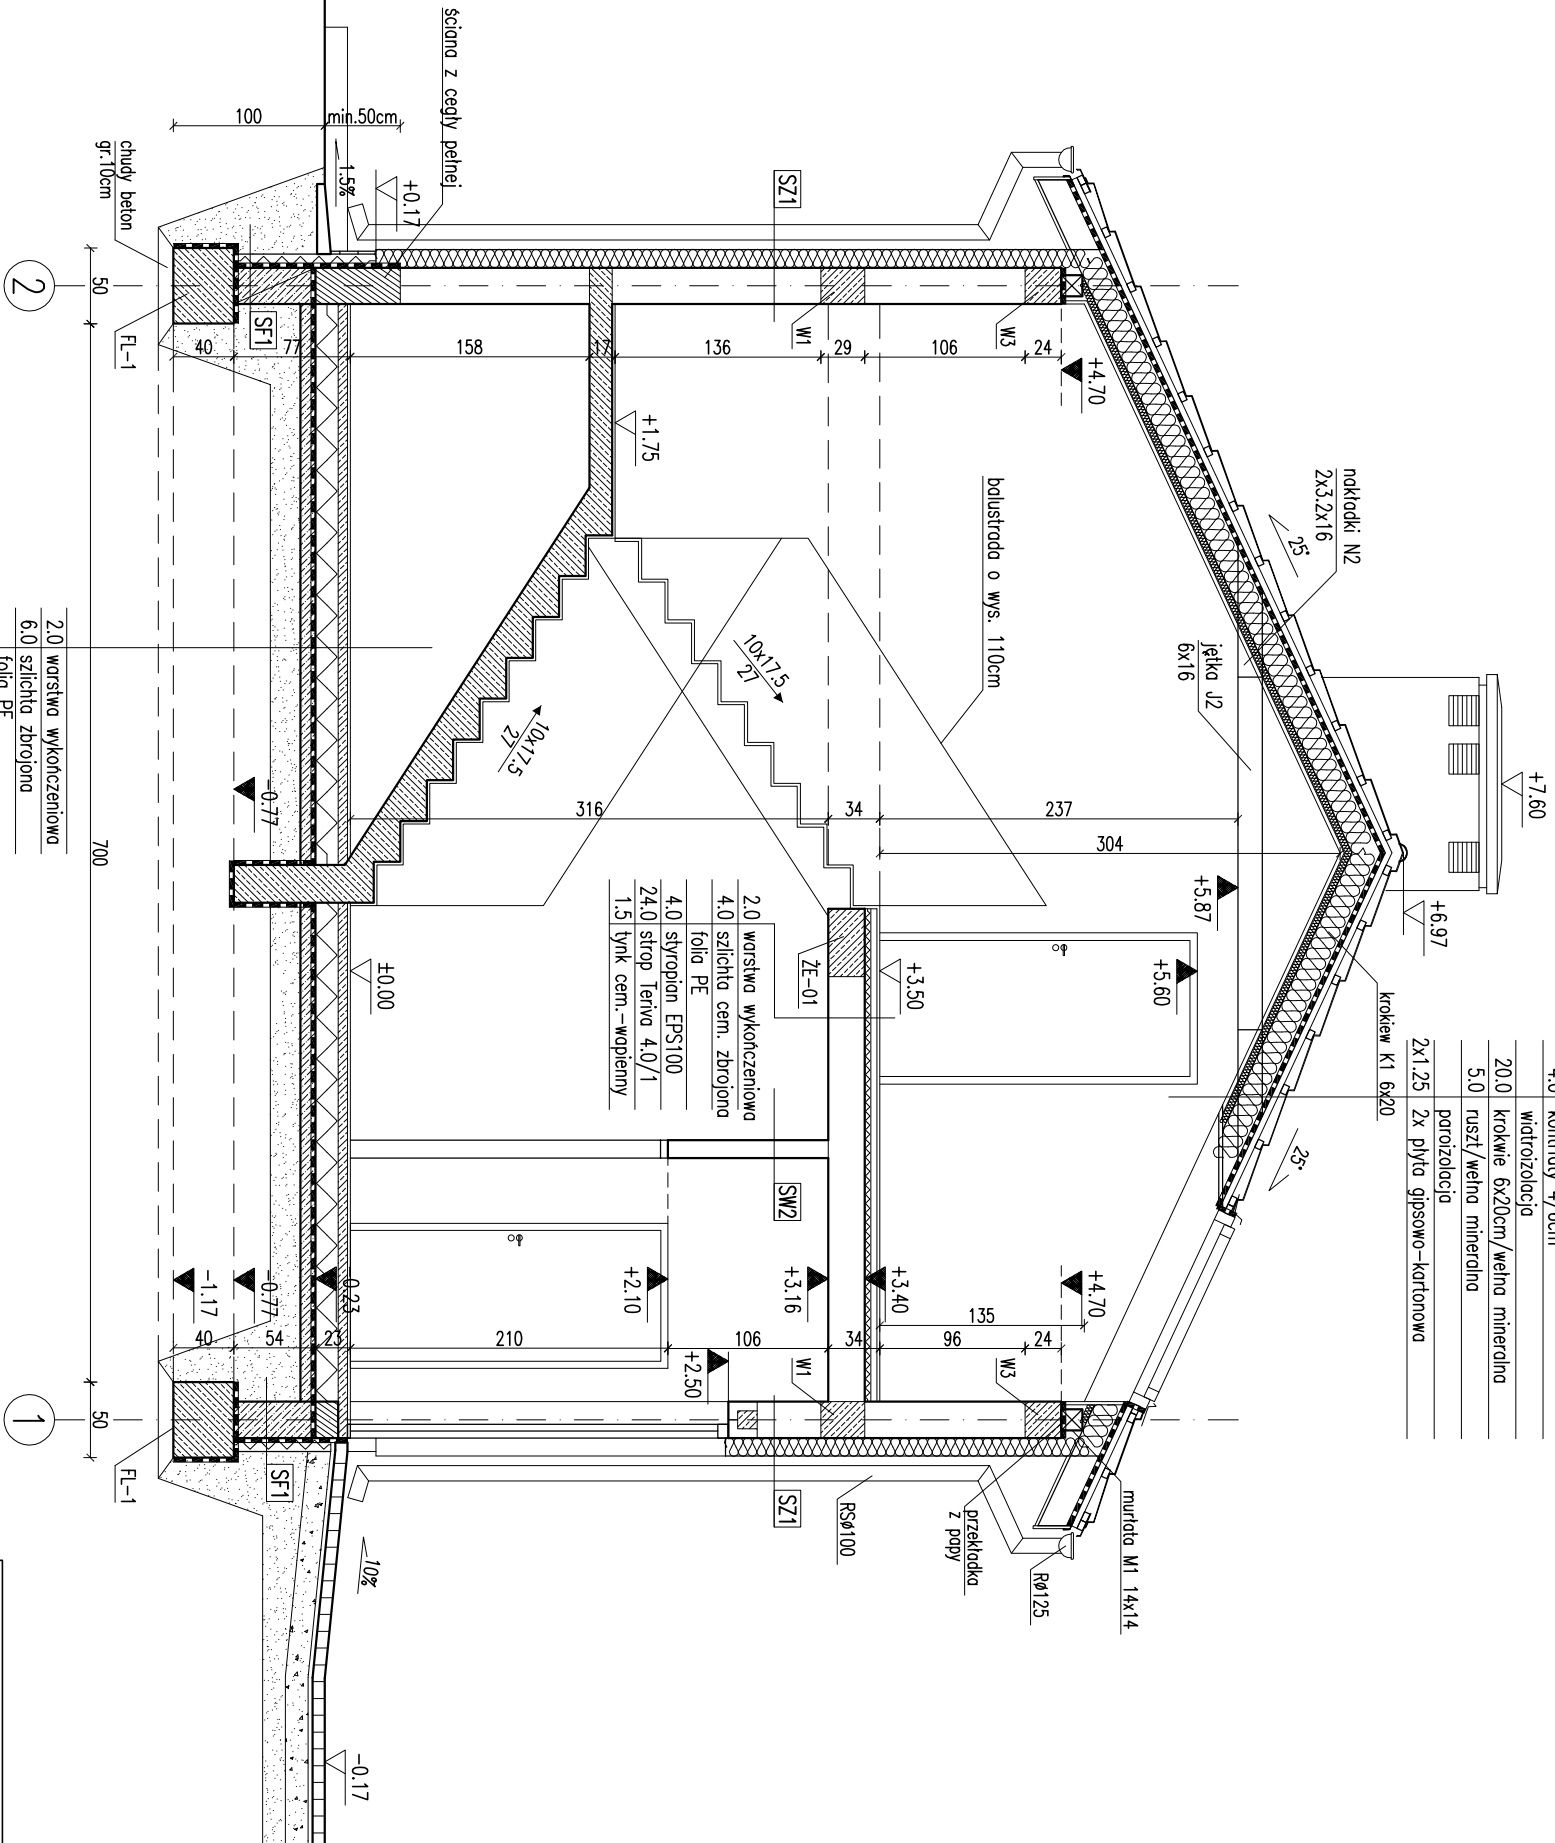

RODZAJE ŚCIAN

SF1	blocczki betonowe	SW1	tynk cementowo-wapienny
24.0	2 x dyspersbit	24.0	blocczki z betonu komórkowego
8.0	styropian EPS100	1.5	tynk cementowo-wapienny
kej na siatce		12.0	blocczki z betonu komórkowego
tynk mozaikowy od poziomu do poz. +0.17		1.5	tynk cementowo-wapienny
SF2	blocczki betonowe	SW2	tynk cementowo-wapienny
24.0		12.0	blocczki z betonu komórkowego
SZ1	tynk cementowo-wapienny	1.5	tynk cementowo-wapienny
1.5	blocczki z betonu komórkowego	SW3	tynk cementowo-wapienny
24.0	styropian EPS70	24.0	blocczki z betonu komórkowego
0.5	tynk mineralny na siatce	5.0	welna mineralna
		0.5	tynk mineralny na siatce

2.0	warstwa wykończeniowa
6.0	szlichta zbrojona
15.0	folia PE
15.0	styropian EPS-P100
10.0	papa termozgrzewalna
10.0	podkład betonowy C12/15(B15)
min.20.0	posek zagęszcz. mech.

Uwaga:

Wymiary otworów w świetle muru pod stropem, okna, drzwi, itp. należy wykonać z uwzględnieniem doposażenia na budowie po wyborze producenta. Pierwsze warstwy ścian zewnętrznych, do poziomu 50cm ponad teren, wykonać z cegły pełnej klasy 15 na zaprawie cementowo-wapiennej.

EGZEMPLARZ POKAZOWY
CHRONIONY PRAWEM AUTORSKIM
NIE MOŻE BYĆ SPRZEDAWANY
ORAZ STANOWIĆ LEGALNEJ PODSTAWY
POZWOLENIA NA BUDOWE I INNYCH DECYZJI

PRZEMÓJ A-A

ARCH

Murator	GM05	ARCH
OBIEKT	BUDYNEK	
BUDOWY		
AUTOR PROJEKTU	mgr inż. arch. Ewa Dąbrowska	
AUTOR ADAPTACJI	upr.nr Bt-PdOKK/2004	

WYMAGANIA	WYMAGANIA	
MURATOR	MURATOR	
Sp. z o.o.		
PROJEKT		

A5

Sp. z o.o.