



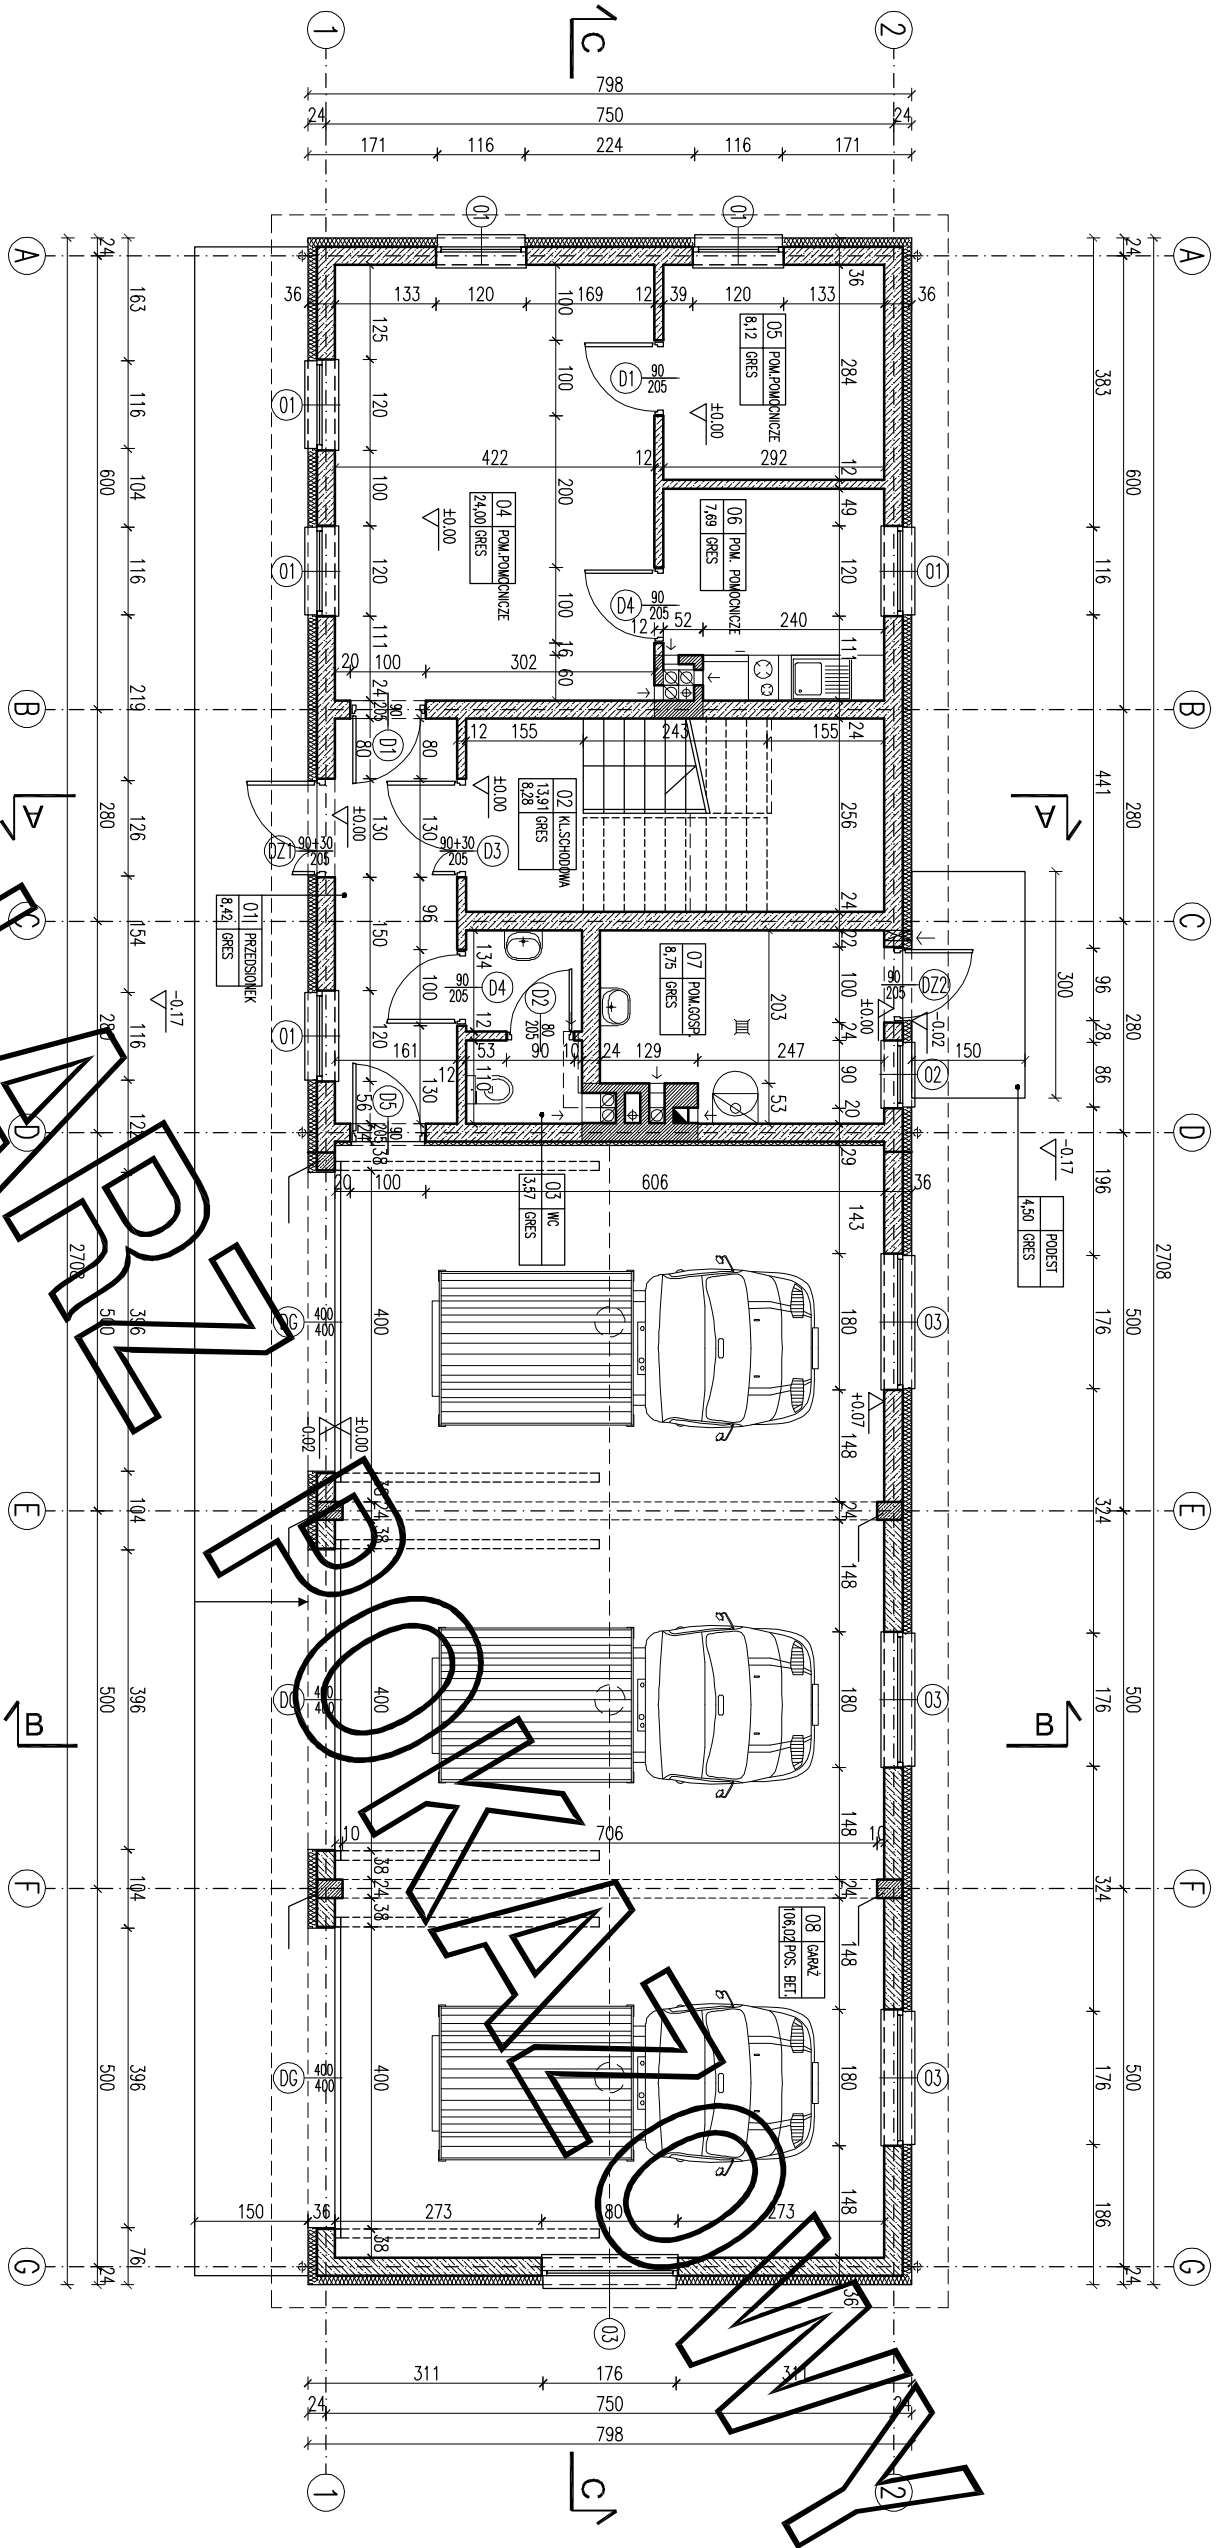

Lp.	Nazwa pomieszczenia	powierzchnia	
		[m ²]	[m ²]
01	przedsiönek	8,42	8,42
02	klatka schodowa	8,94	8,28
03	wc	3,57	3,57
04	pom. gospodarcze	24,00	24,00
05	pom. gospodarcze	8,12	8,12
06	pom. gospodarcze	7,69	7,69
07	pom. gospodarcze	8,75	8,75
08	garaż	106,02	106,02
	RAZEM parter	180,48	174,85
PODDASZE			
11	klatka schodowa	18,29	15,87
12	pom. gospodarcze	40,98	29,99
13	hazienka	13,65	10,54
	RAZEM poddasze	72,92	56,40
	RAZEM CAŁOŚĆ	253,40	231,25

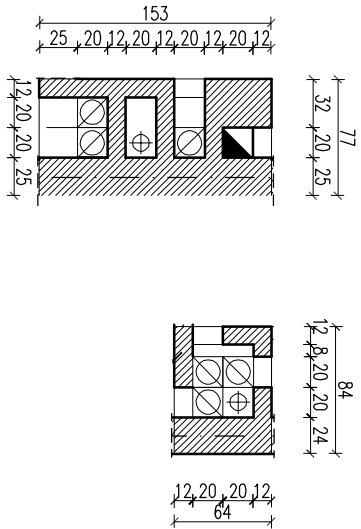

**EGZEMPLARZ POKAZOWY
CHRONIONY PRAWEM AUTORSKIM**

**NIE MOŻE BYĆ SPRZEDAWANY
ORAZ STANOWIĆ LEGALNEJ PODSTAWY
POZWOLENIA NA BUDOWE I INNYCH DECYZJI**

Powielanie i kopiowanie bez zezwolenia, zabronione
Ustawa z dn. 4 lutego 1994r. (t.j.)jedn. Dz.U. z 2000r. Nr. 80 poz. 93

Pieczętka znajduje się na wszystkich stronach dokumentacji

PROJEKT MURATOR		1:100
OBJEKT	BUDYNEK GOSPODARSTWA	
ADRES		
BUDOWY		
AUTOR PROJEKTU	mgr inż. arch. Ewa Świątkowska upr.nr BŁ/Pb0040001/2004	Popis
AUTOR ADAPTACJI		Popis
WZAM	M.M. MURATOR	ARCH.
PROJEKT	Sp. z o.o.	ARCH.